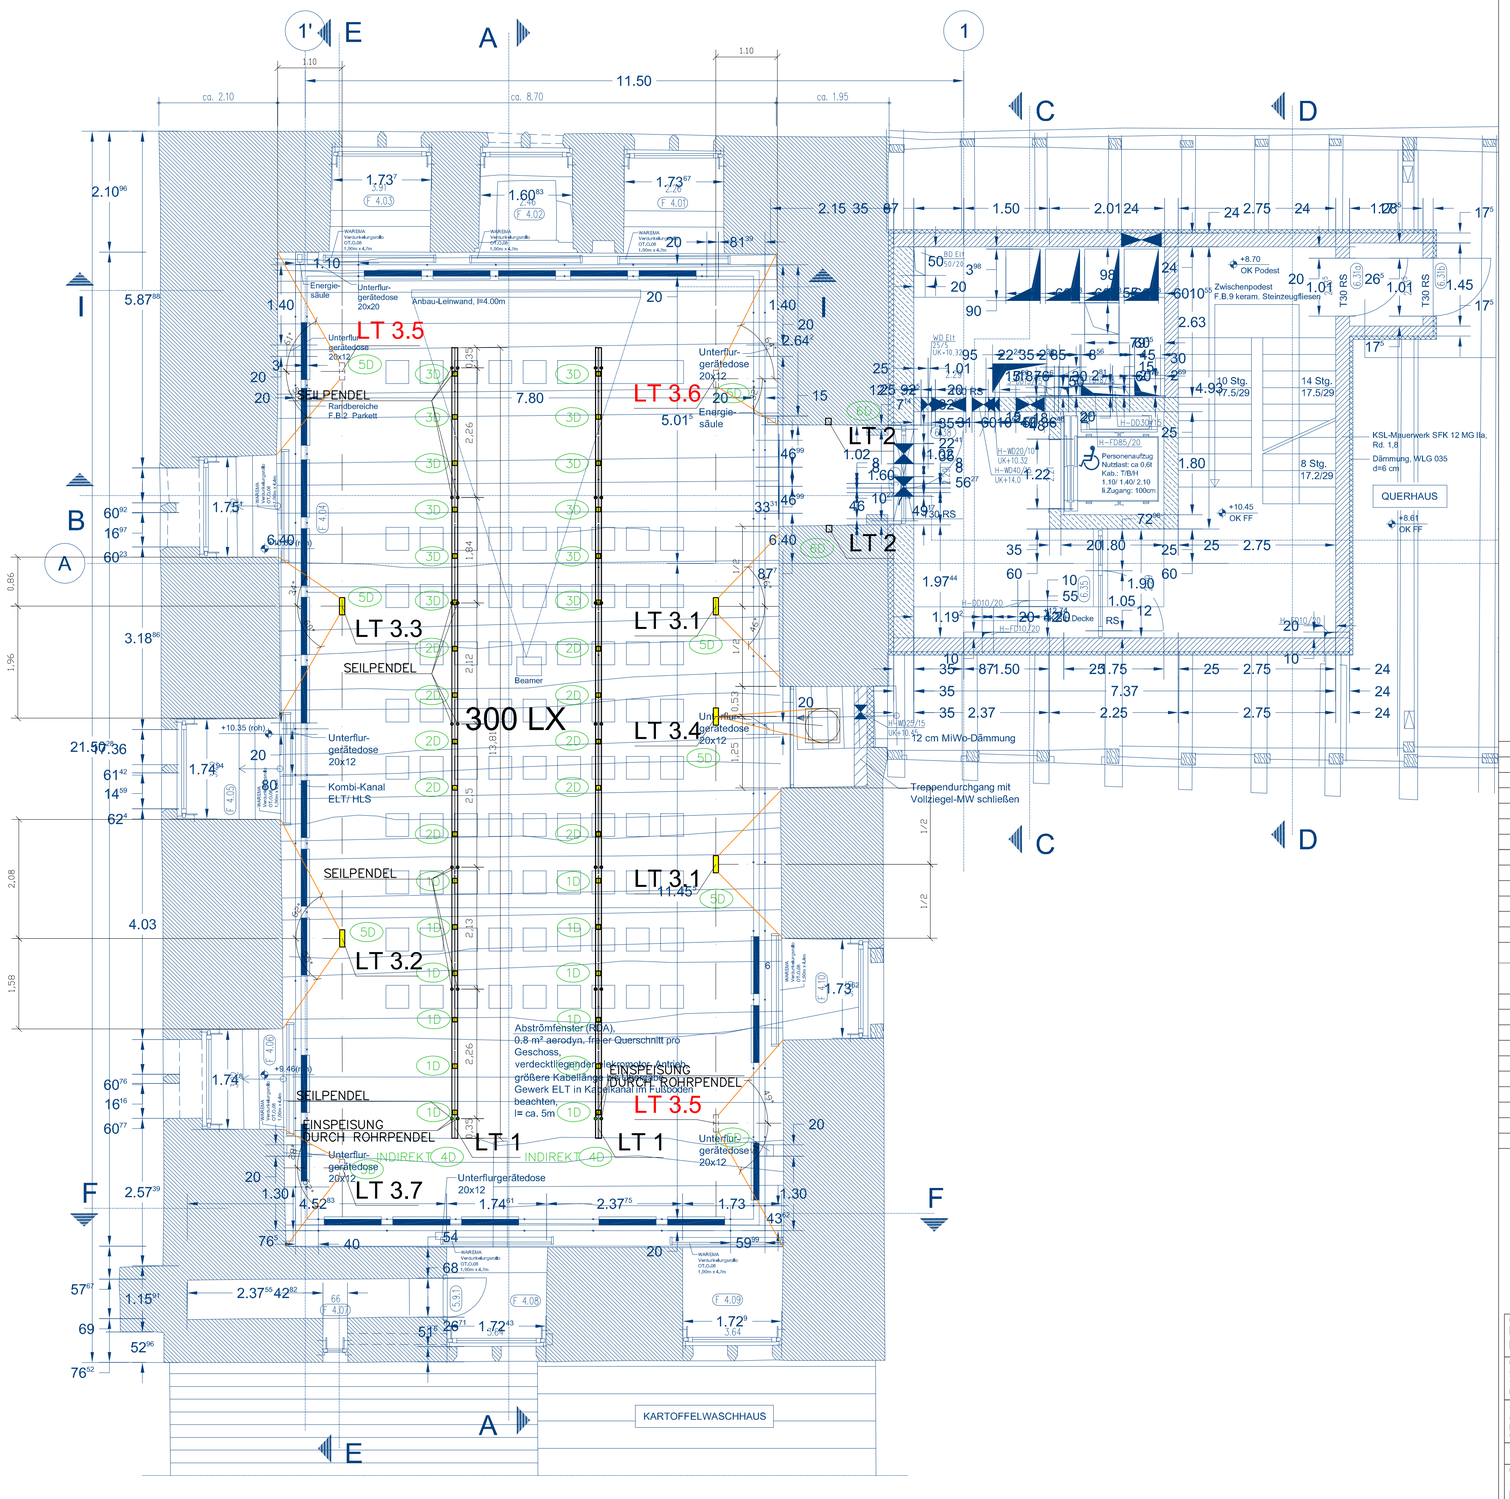

LEGENDE

LEUCHTE	BEZEICHNUNG	BESTÜCKUNG	MONTAGE	BEMERKUNG
LT 1	SCHIENENLICHT	DIREKTKOMPONENTE: HALOGEN – GLÜHLAMPE 17 x 60W/12V ECO	DECKE PENDEL	DIMMBAR, LÄNGE CA.13.80 M
		INDIREKTKOMPONENTE: LEUCHTSTOFFLAMPE 9 x HE 35W/830		DIMMBAR
LT 2	NISCHENLICHT	KOMPAKTLEUCHTSTOFFLAMPE 1 x TC–TELI 26W/830	WAND EINBAU	DIMMBAR
LT 3.1	FIELD	HALOGEN – GLÜHLAMPE 1 x 60W/12V ECO	DECKE PENDEL	DIMMBAR
LT 3.2	FIELD	HALOGEN – GLÜHLAMPE 1 x 60W/12V ECO	DECKE PENDEL	DIMMBAR
LT 3.3	FIELD	HALOGEN – GLÜHLAMPE 1 x 60W/12V ECO	DECKE PENDEL	DIMMBAR
LT 3.4	SKULPTURLICHT	HALOGEN – GLÜHLAMPE 1 x 60W/12V ECO	DECKE PENDEL	DIMMBAR
LT 3.5	FIELD OPTIONAL	HALOGEN – GLÜHLAMPE 1 x 60W/12V ECO	DECKE PENDEL	DIMMBAR
LT 3.6	FIELD OPTIONAL	HALOGEN – GLÜHLAMPE 1 x 60W/12V ECO	DECKE PENDEL	DIMMBAR
LT 3.7	FIELD OPTIONAL	HALOGEN – GLÜHLAMPE 1 x 60W/12V ECO	DECKE PENDEL	DIMMBAR

LT 3.5 – 3.7: LEUCHTEN KOMMEN NOCH NICHT ZUR AUSFÜHRUNG, ES SIND ABER ENTSPRECHENDE ANSCHLÜSSE VORZUSEHEN

10 DIMMBARE SCHALTKREISE 1–12, 14–20

INDEX	DATUM	NAME	ALLGEMEINE BESCHREIBUNG

EMPFÄNGER — PLANINDEX (A B C D E F G H I J K L M N O P Q R S T U V W X Y Z)

- ABCD
- BAUHERR
- PROJEKTSTEUERUNG
- ARCHITEKT ☒
- E-PLANER
- ELT FIRMA
- TROCKENBAU

Projekt: DOMÄNE MARIENBURG HILDESHEIM

Bauherr: STIFTUNG UNIVERSITÄT HILDESHEIM V.D. UNIVERSITÄTSBAUMANAGEMENT DER UNIVERSITÄT GÖTTINGEN

Architekt: agn NIEDERBERGHAUS & PARTNER EMIL–ABDERHALDEN–STRASSE 19 06108 HALLE / SAALE

Vorlage: SUH_A5_B_GR_00 — Vorlagen–Nr: X

Planart: AUSFÜHRUNG BELEUCHTUNG — Maßstab: M 1:50 — Gezeichnet: gr

Planinhalt: GRUNDRISS 2. OG FESTSAAL — Plandatum: 20.09.2012 — Stand/Plotdatum: 20.09.2012

Plannummer: G493.5.G.002 — Index: —

CONCEPTLICHT LICHTPLANUNG

KANTSTRASSE 18 B
D 83301 TRAUNREUT
TEL 08669 901151
FAX 08669 901153
post@conceptlicht.com