


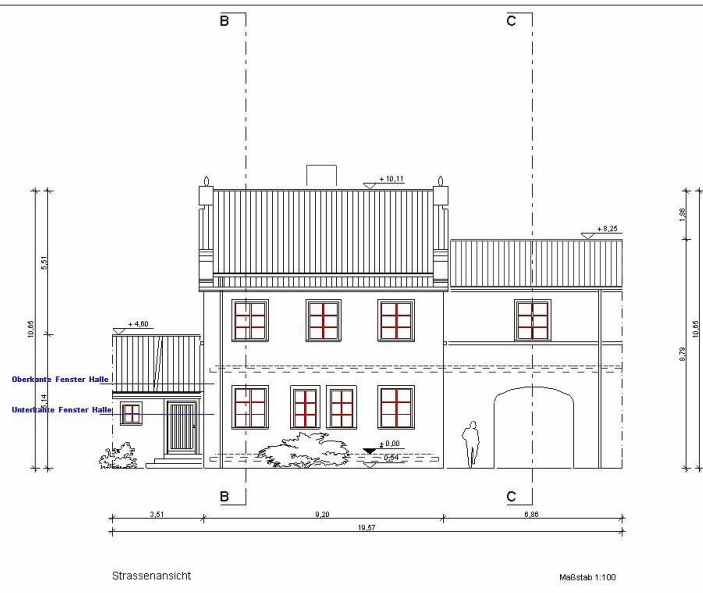

Gemarkung: Monheim
Flur: 12
Flurstück: 545

Bauherr:

Berni Schüler
Dipl.-Ing. (FH)
Innenarchitekt AKNV
Gladbacher Strasse 58
D-40219 Düsseldorf
Tel.: 0211 5694481
mobil: 0175 1221895
FAK: 0211 23920722
mail@schueller-architektur.de
www.schueller-architektur.de

Planung
Straßenansicht
Plan-Nummer: B-2.009
Plan: Straßenansicht

Maßstab 1:100

Sämtliche Masse sind
zusätzlich vor Ort auf Ihre
Richtigkeit zu überprüfen

Datum	Unterschrift: Bauherr
Datum	Unterschrift: Architekt