


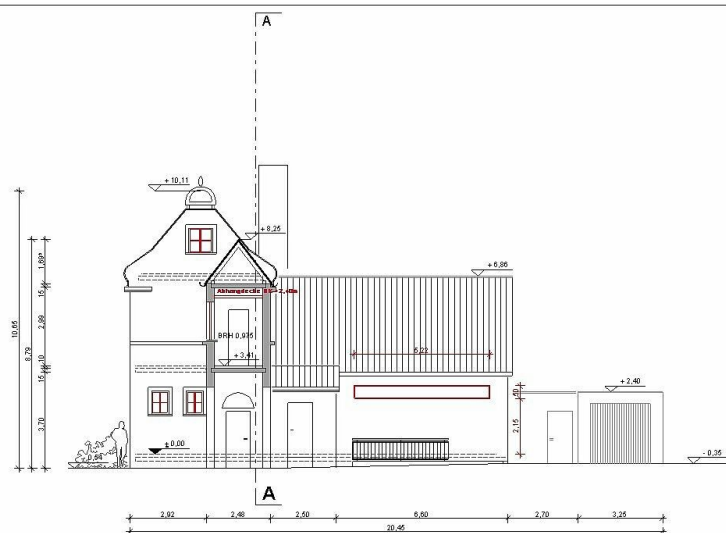

Hofansicht, Schnitt C - C

Maßstab 1:100

Sämtliche Masse sind
zusätzlich vor Ort auf ihre
Richtigkeit zu überprüfen!

Gemarkung: Monheim
Flur: 12
Flurstück: 545

Bauherr:

Berni Schüller
Dipl.-Ing. (FH)
Innenarchitekt AKNV
Gladbacher Strasse 58
D- 40219 Düsseldorf
Tel.: 0211 5694481
mobil: 0175 1221895
FAK: 0211 23920722
mail@schueller-architektur.de
www.schueller-architektur.de

Planung
Hofansicht, Schnitt C - C
Plan-Nummer: B-3.007
Plan: Hofansicht, Schnitt C - C

Maßstab 1:100

Datum Unterschrift
Bauherr

Datum Unterschrift
Architekt