


MB15.2 Raumgestaltung II

Stapeln

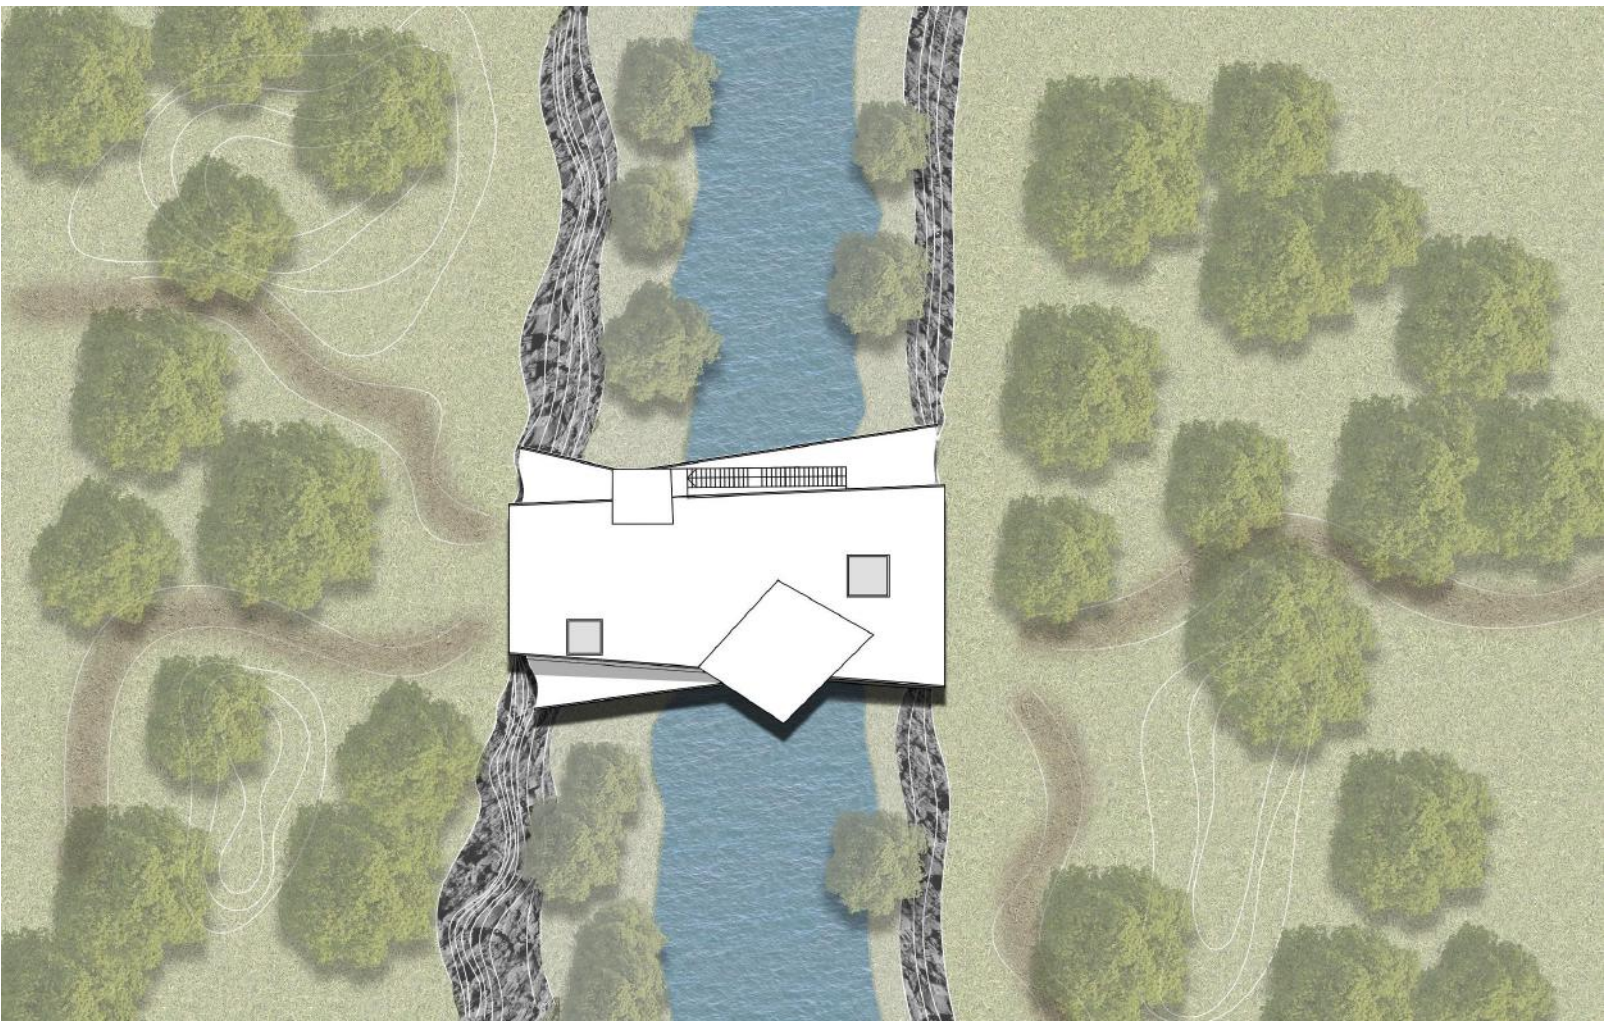

Lageplan
M1.500




Blick auf die Einganssituation; 1




2



3

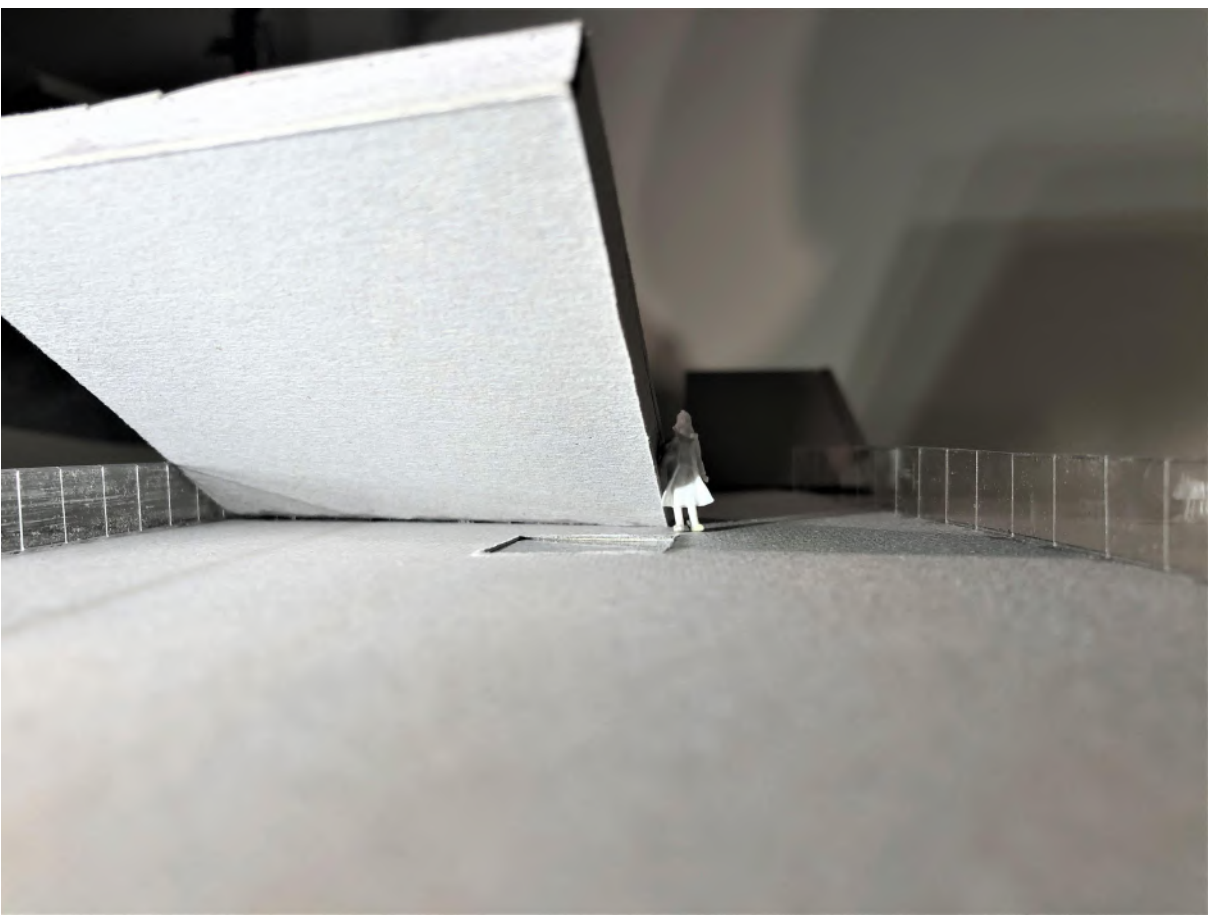


4

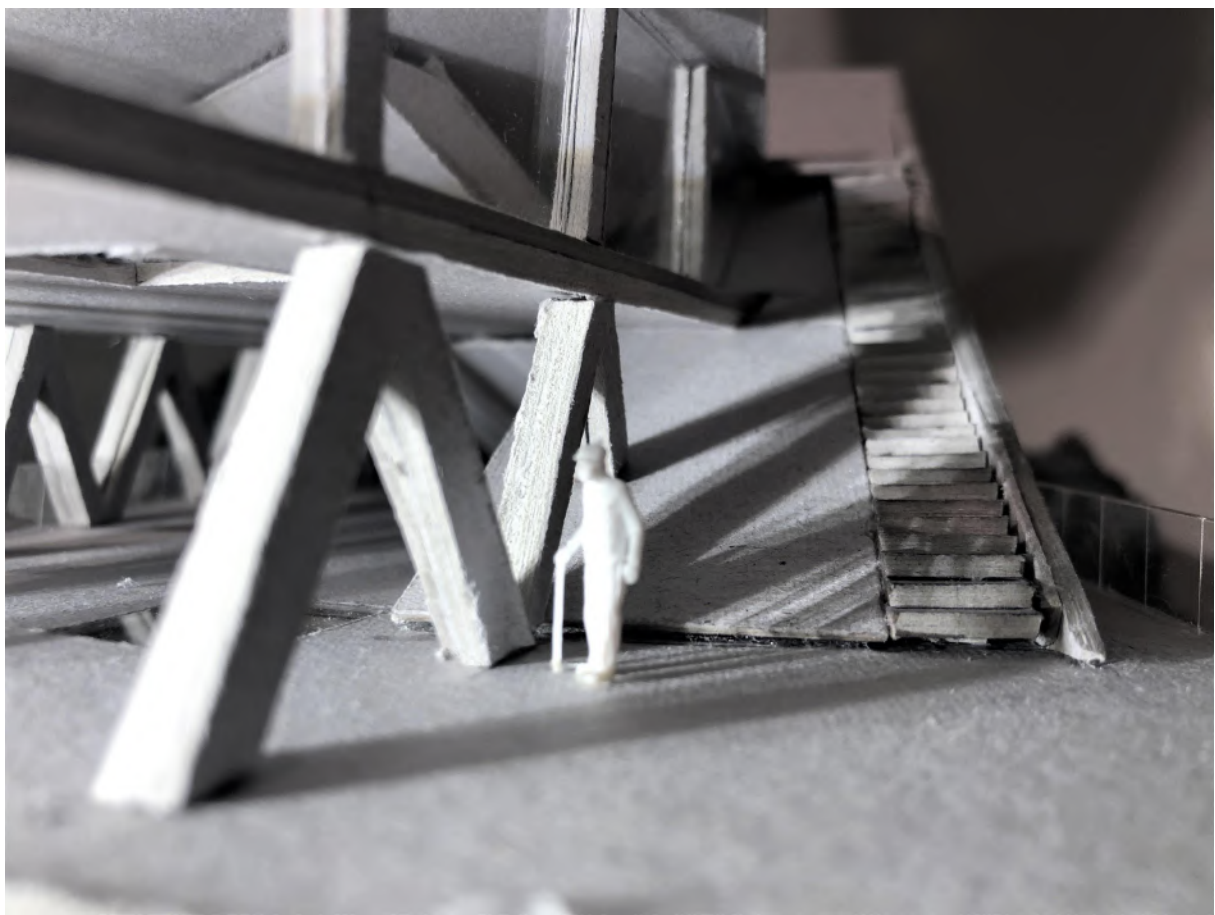


5


Grundrisse M1.100

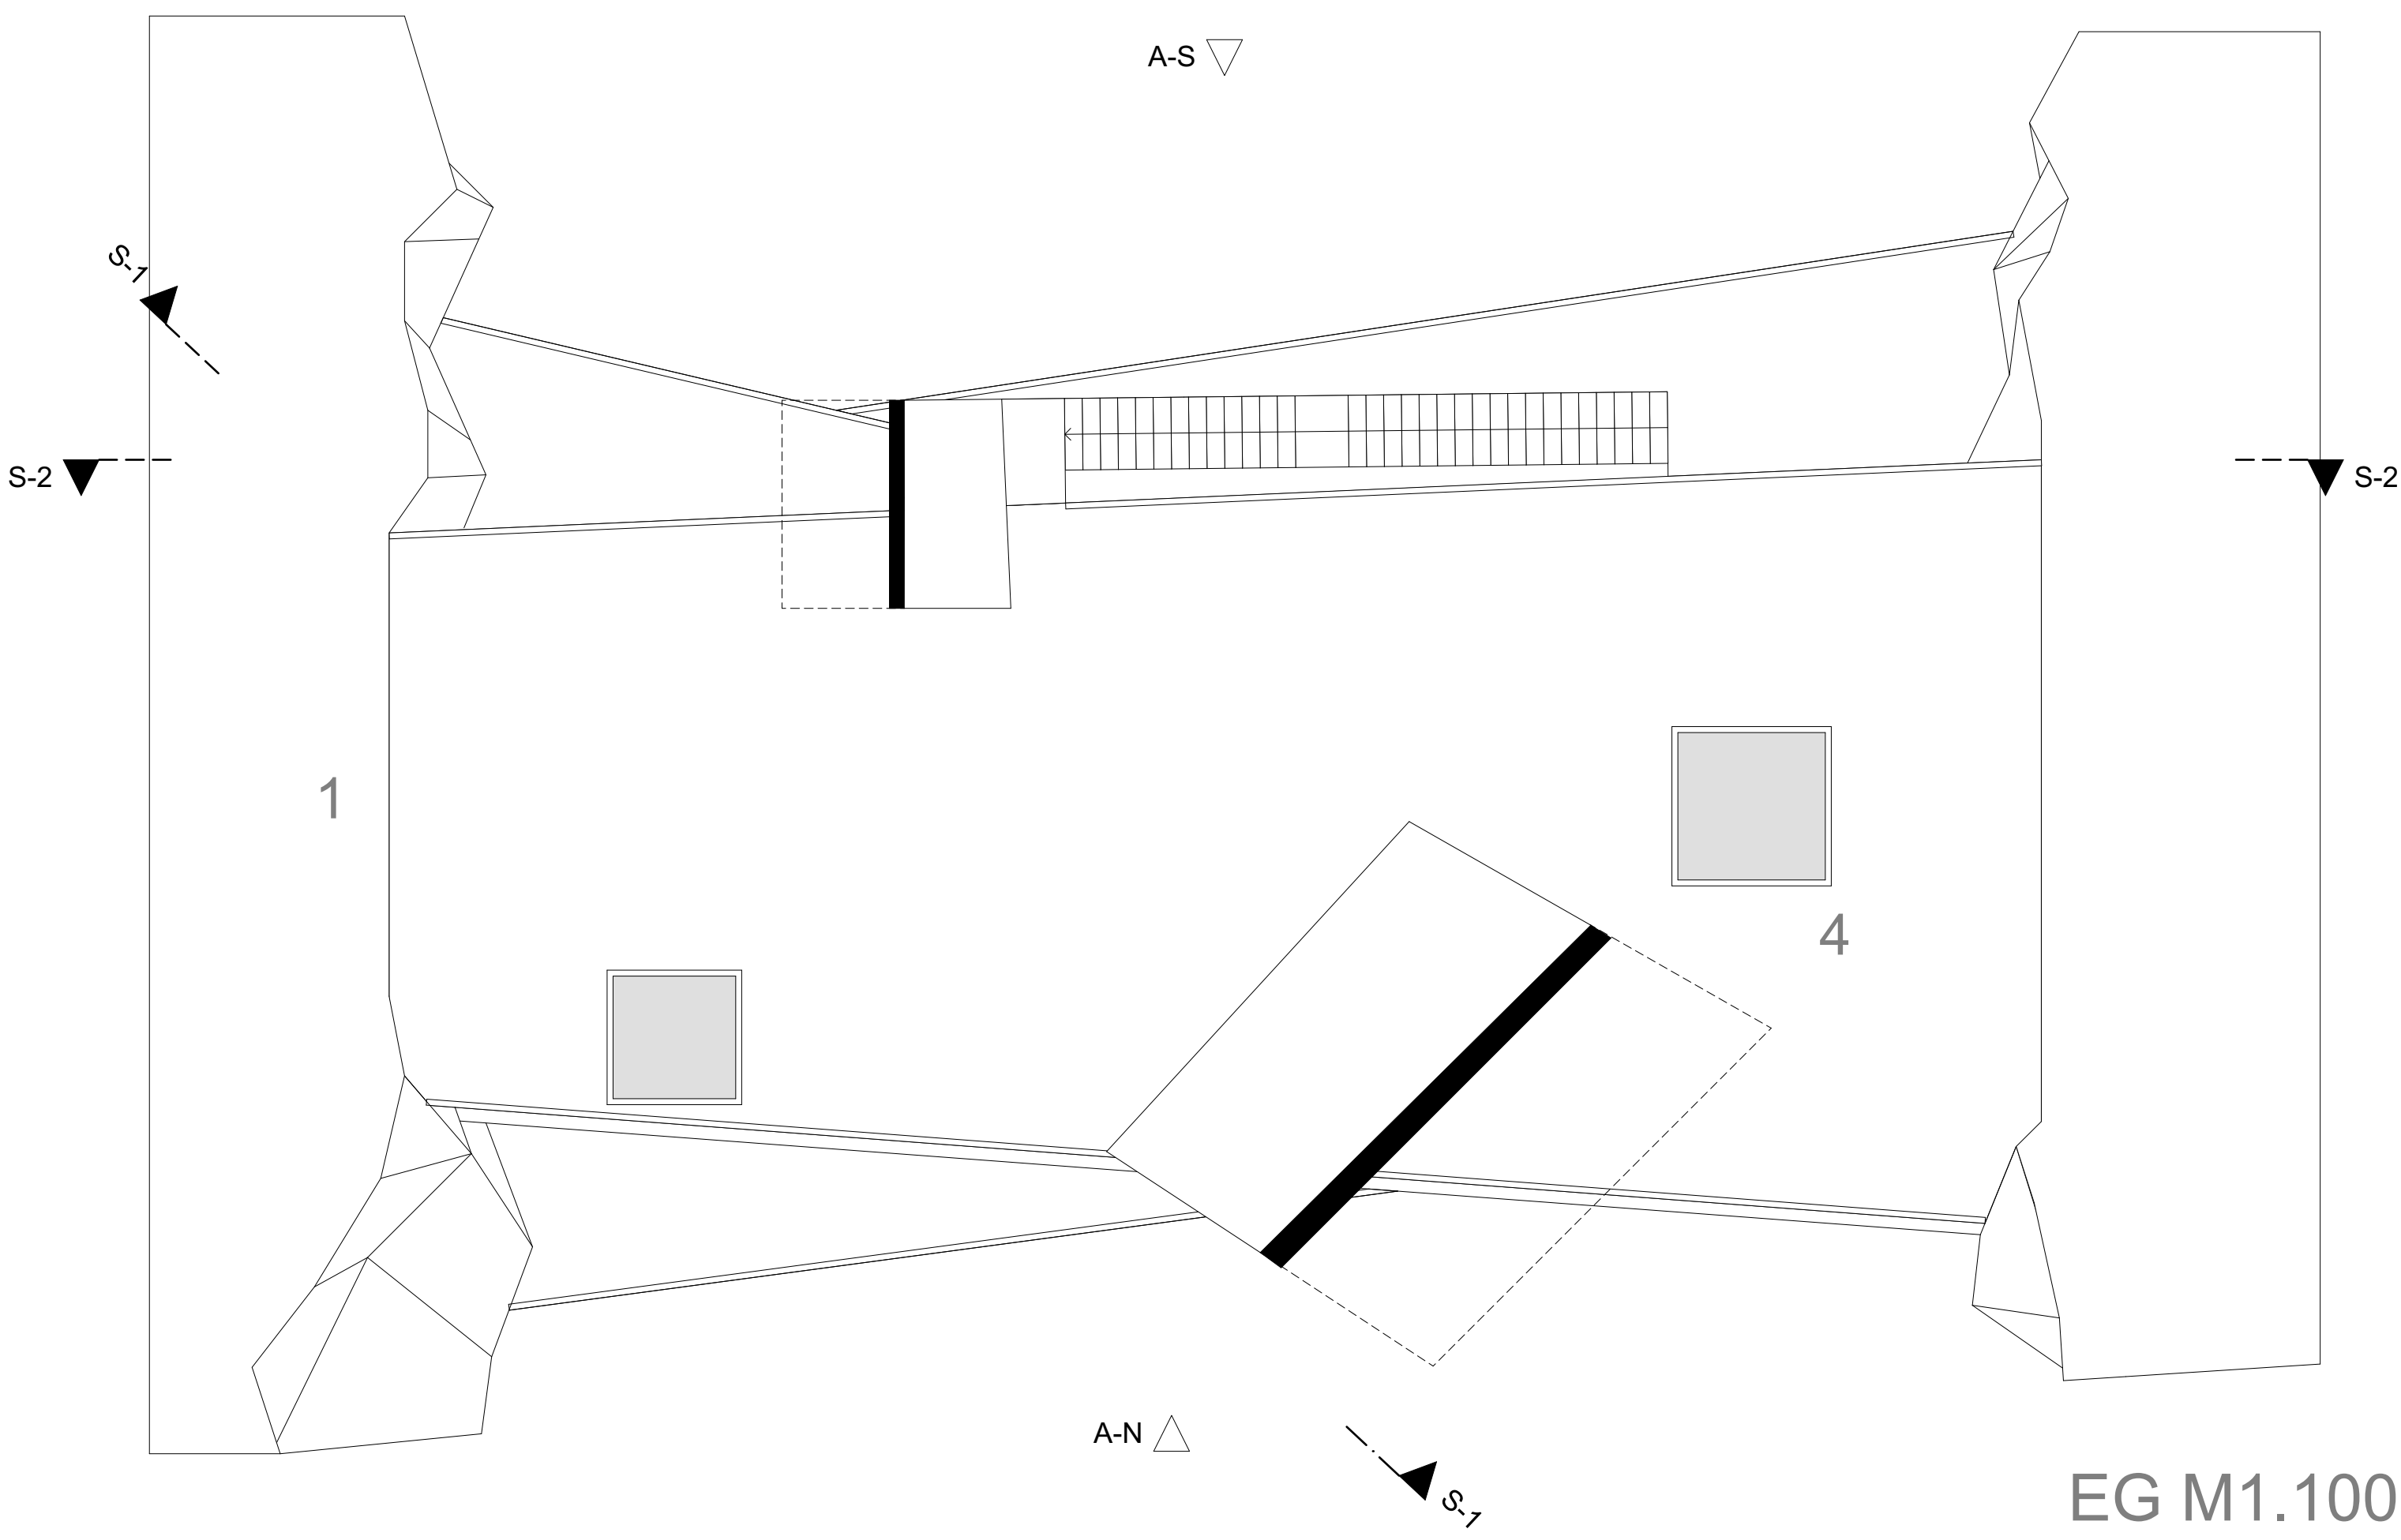

EG M1.100

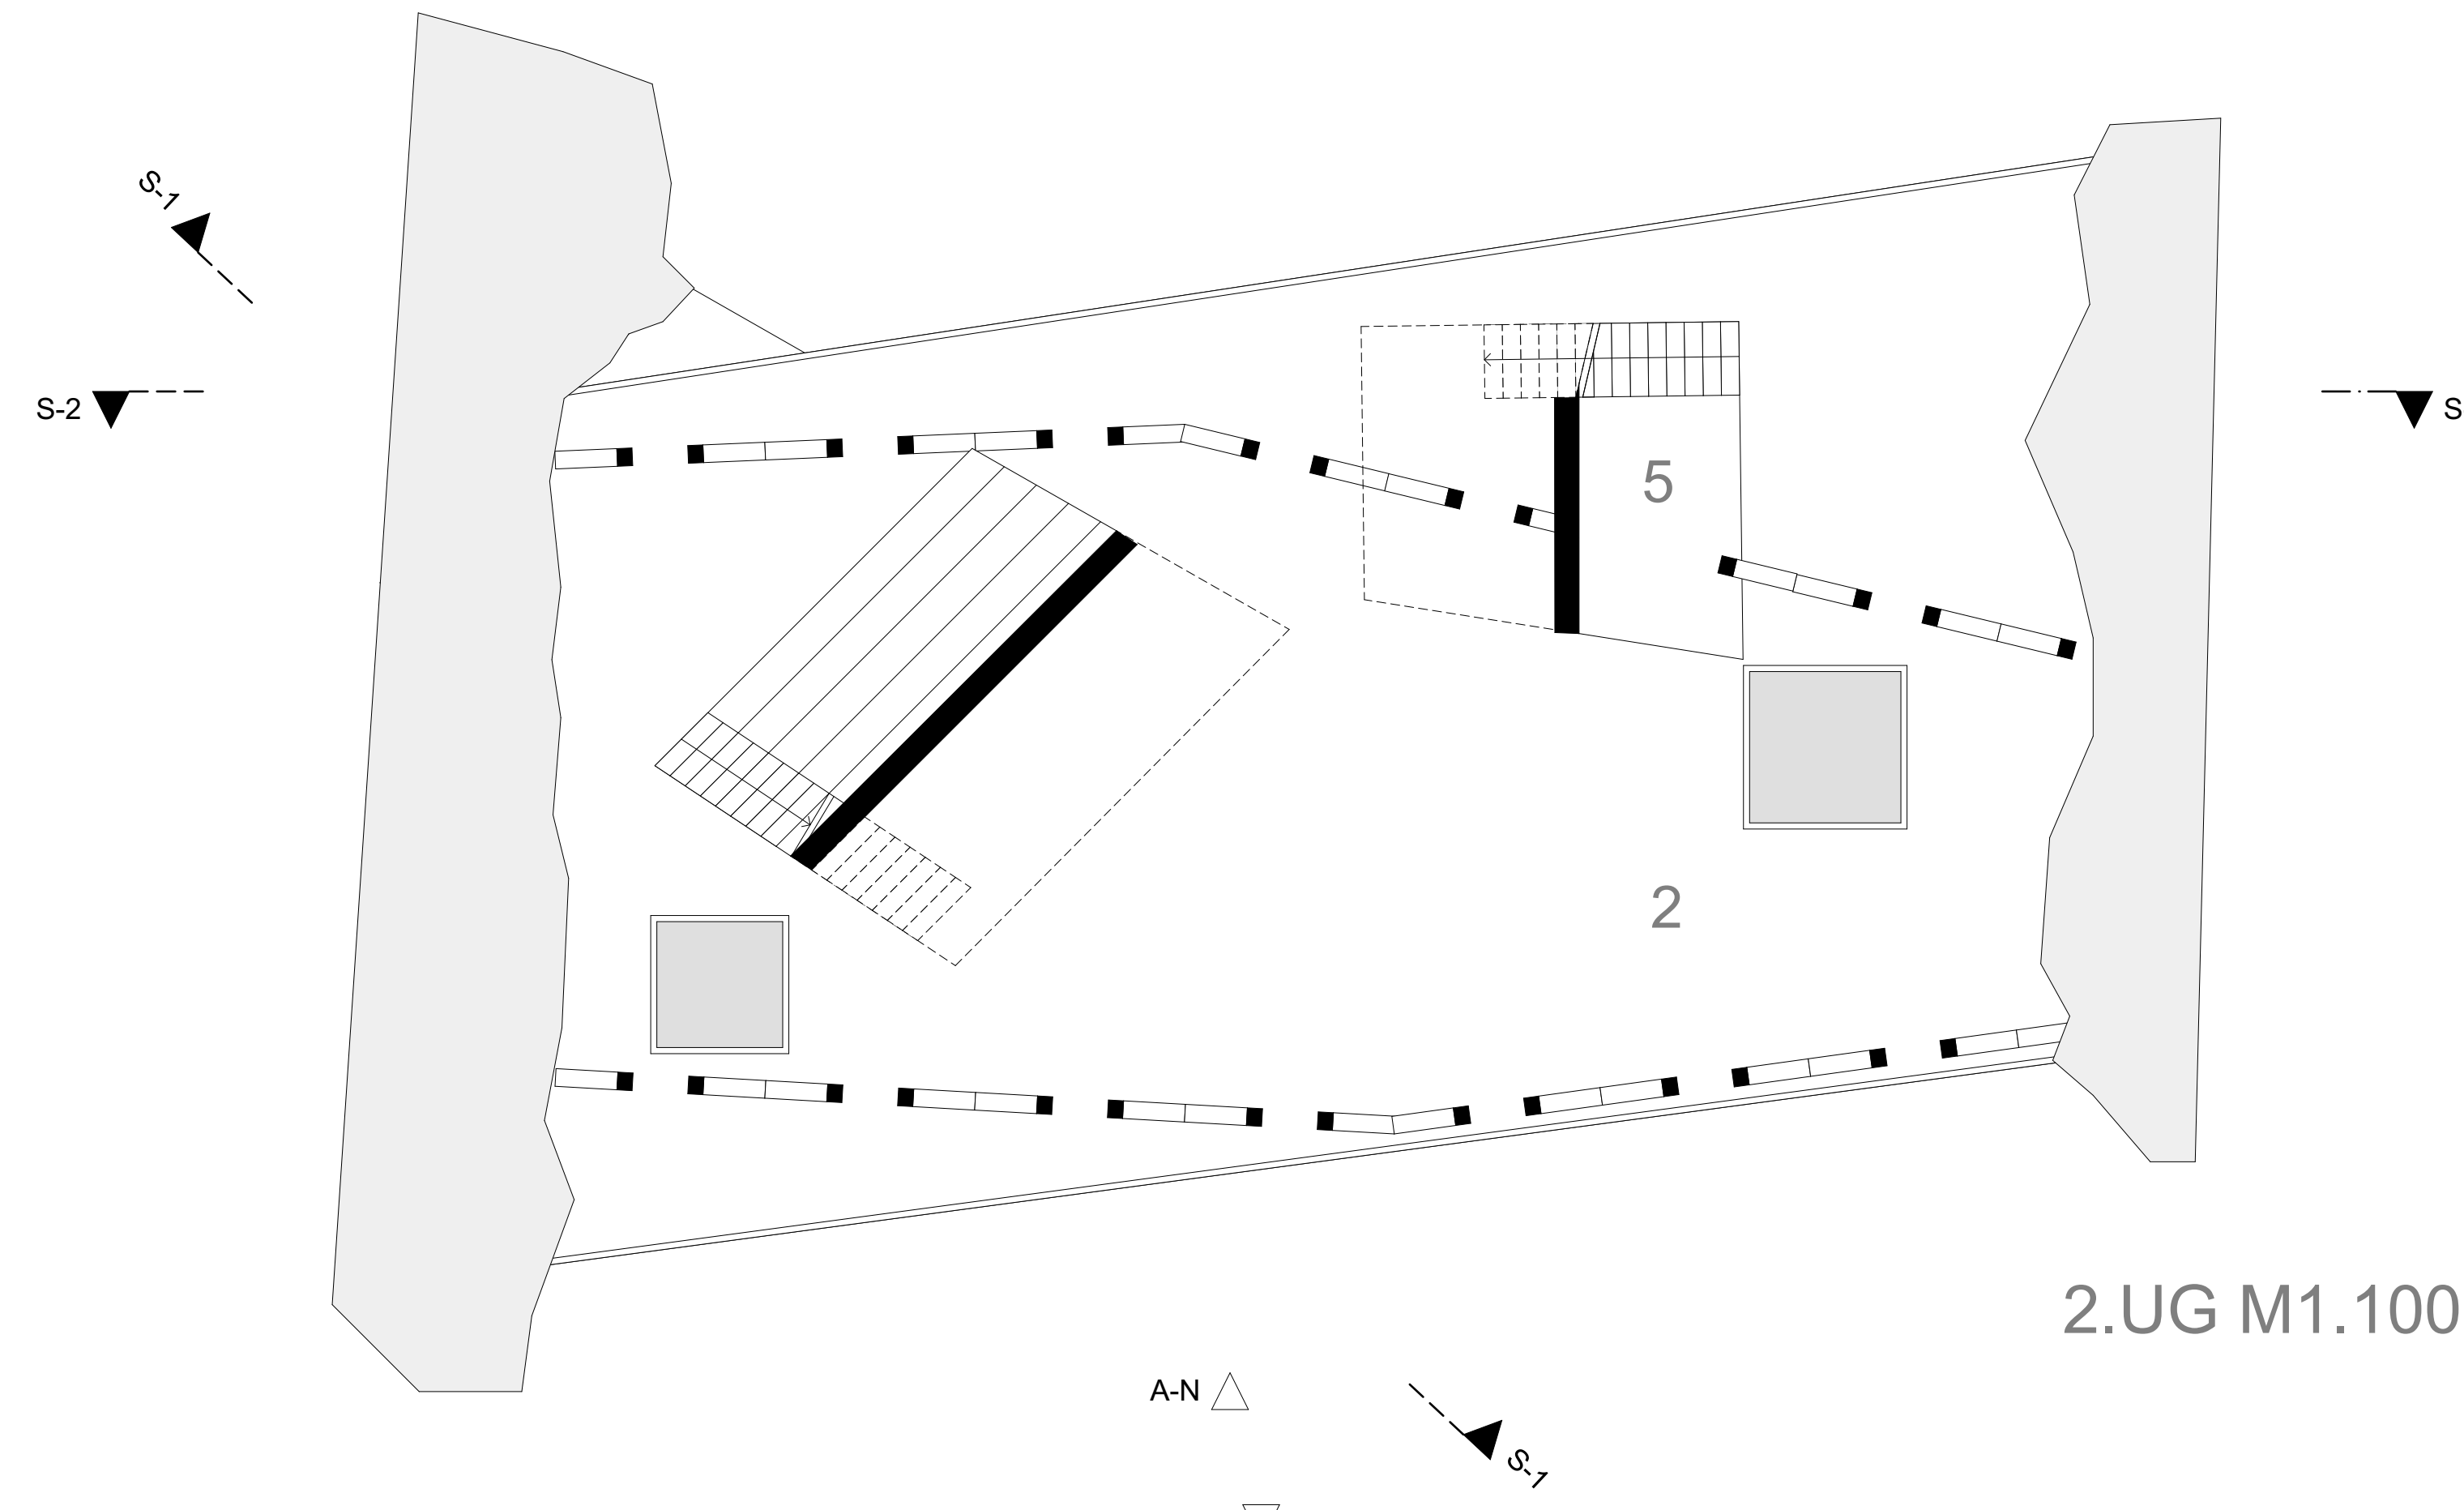

2.UG M1.100

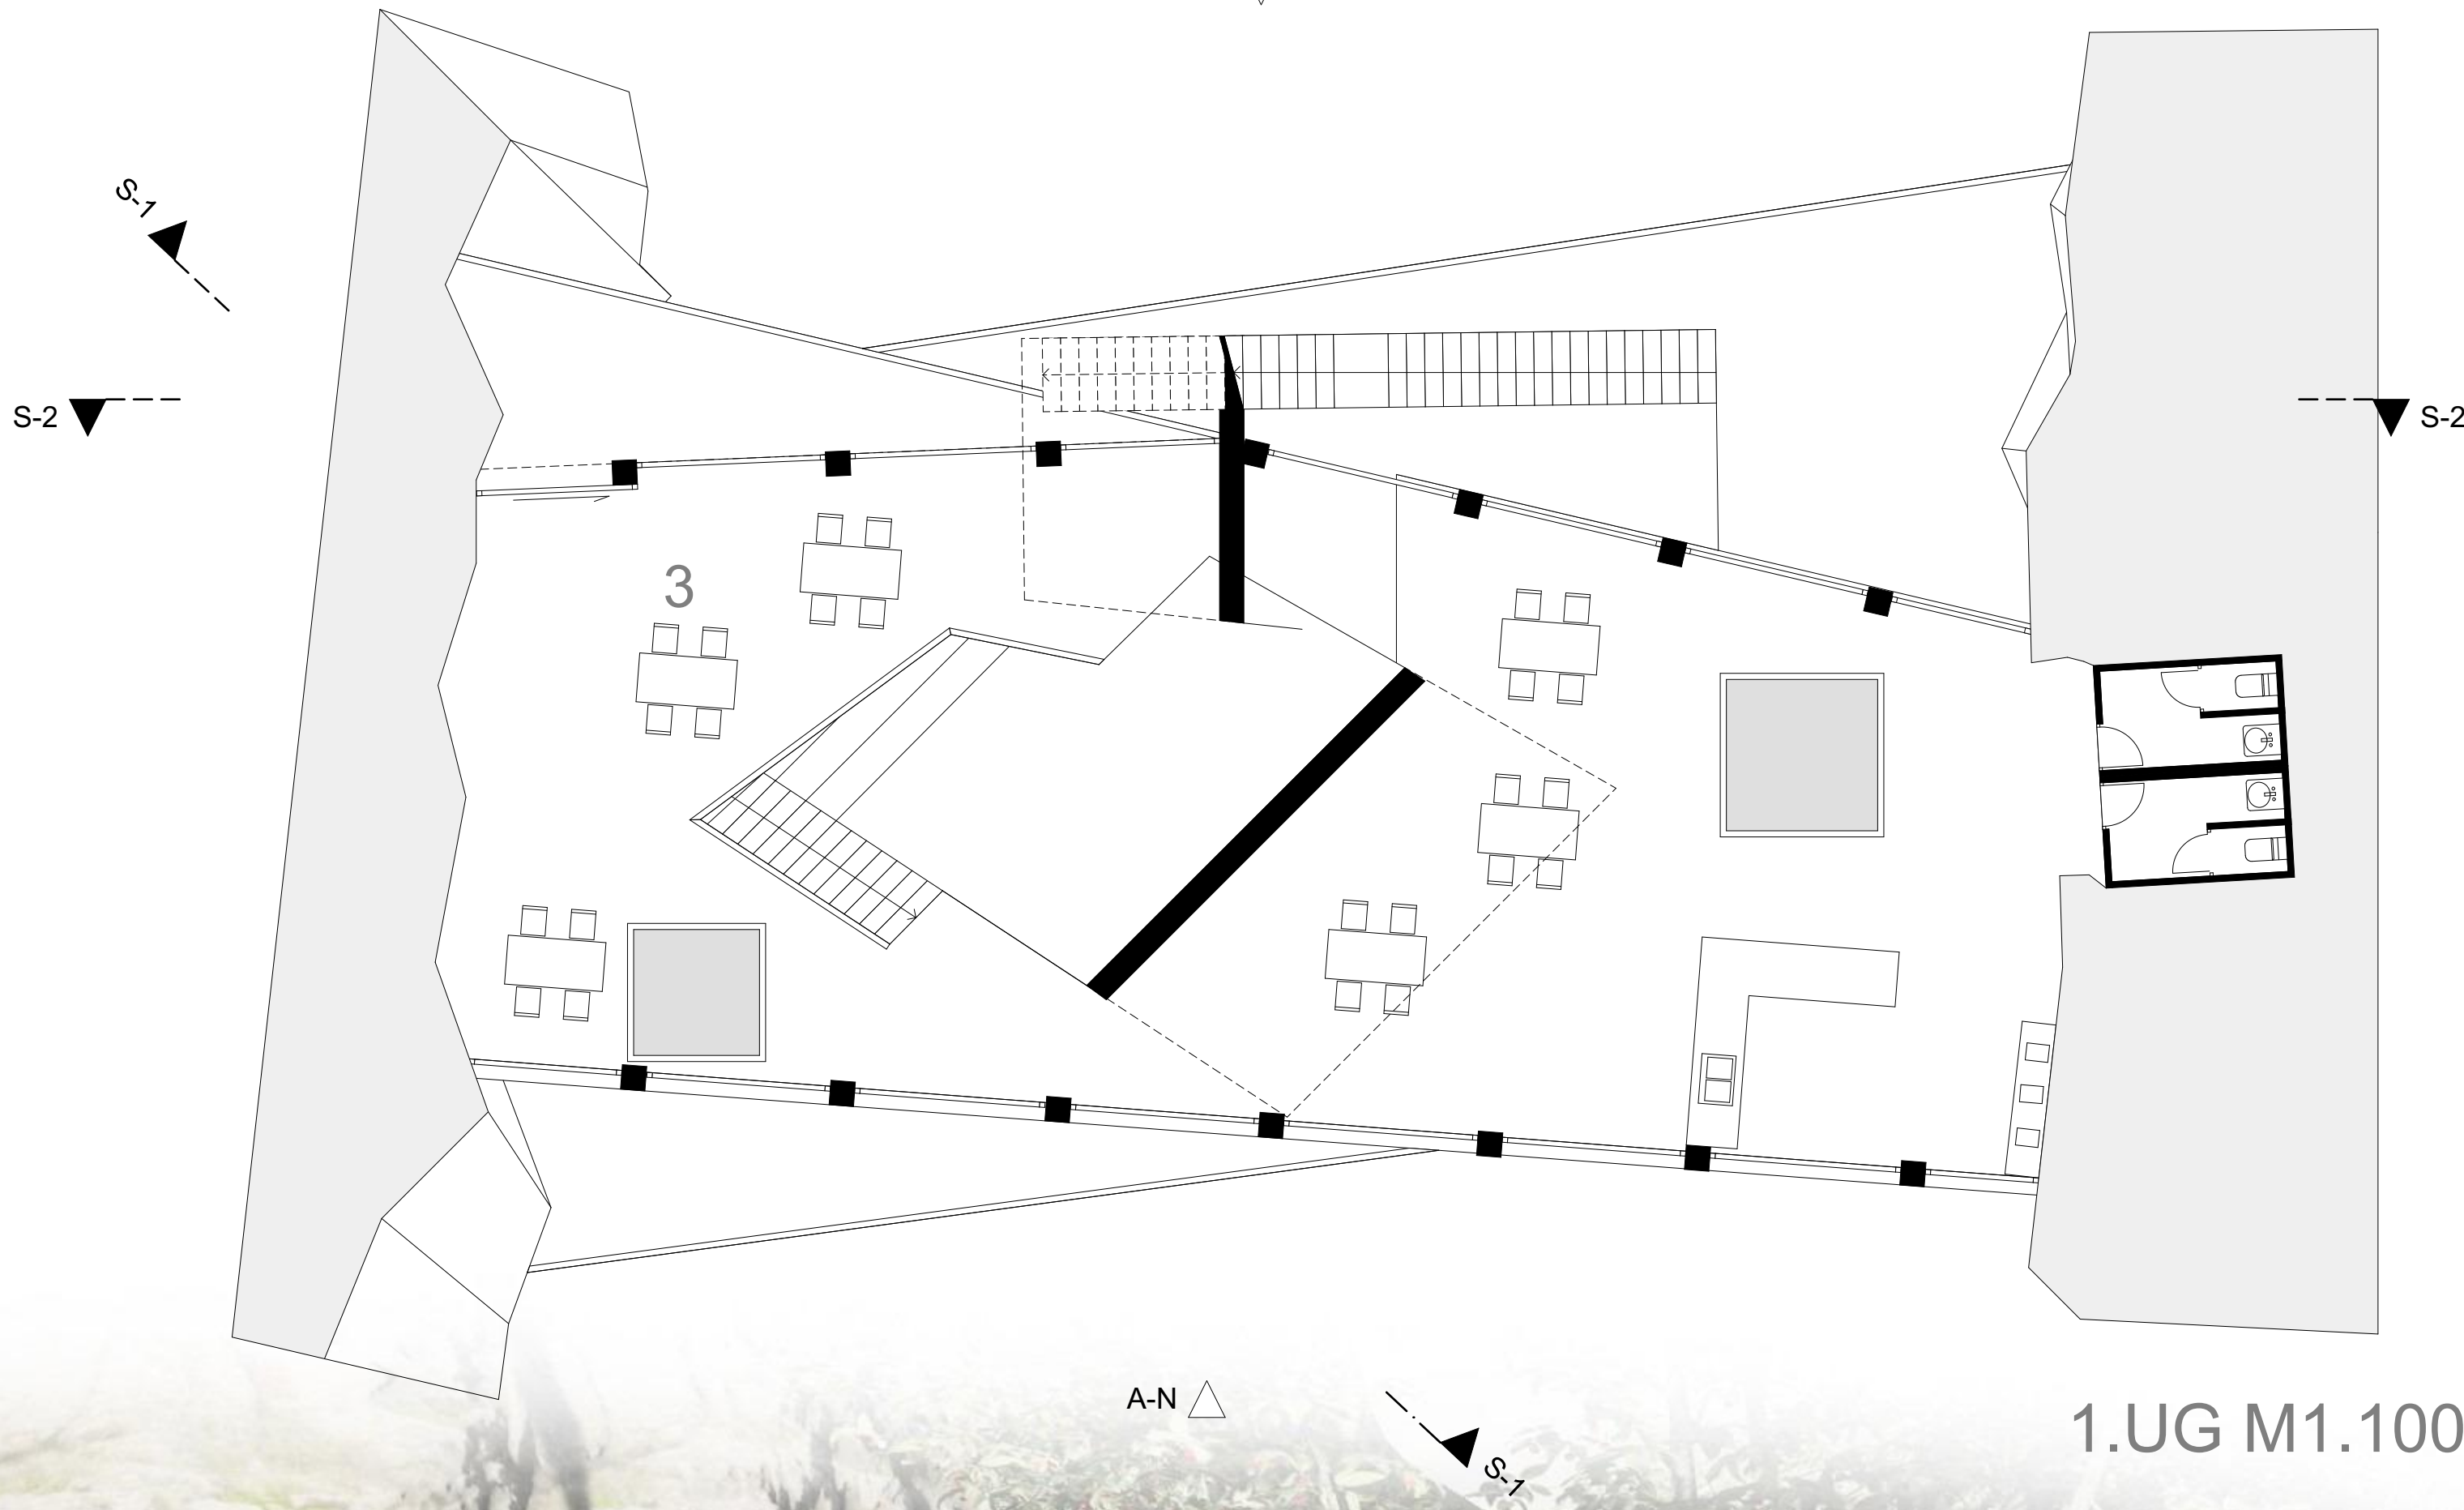

1.UG M1.100

