



MB15.2 Raumgestaltung II

Stapeln


Atmosphärische Darstellungen

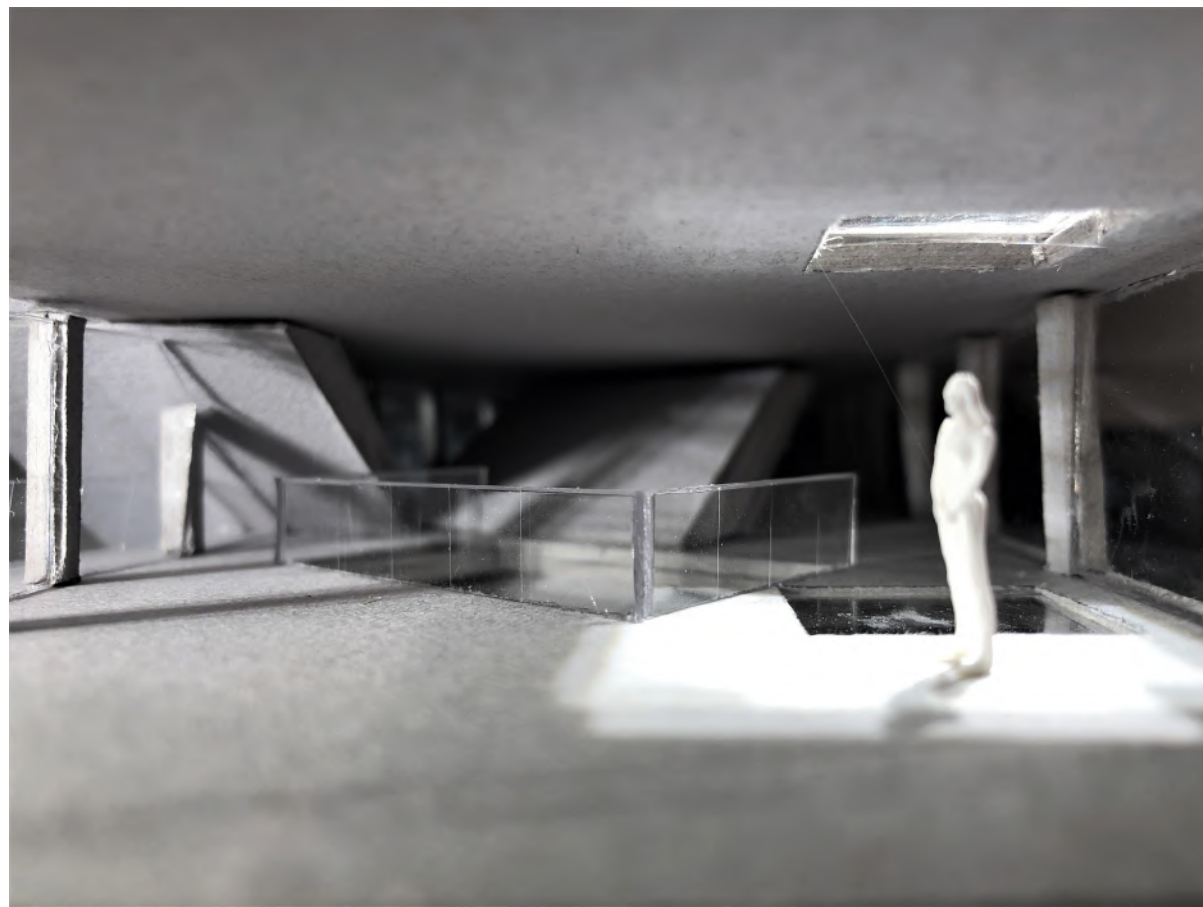


Schnitte/Ansichten M1.100

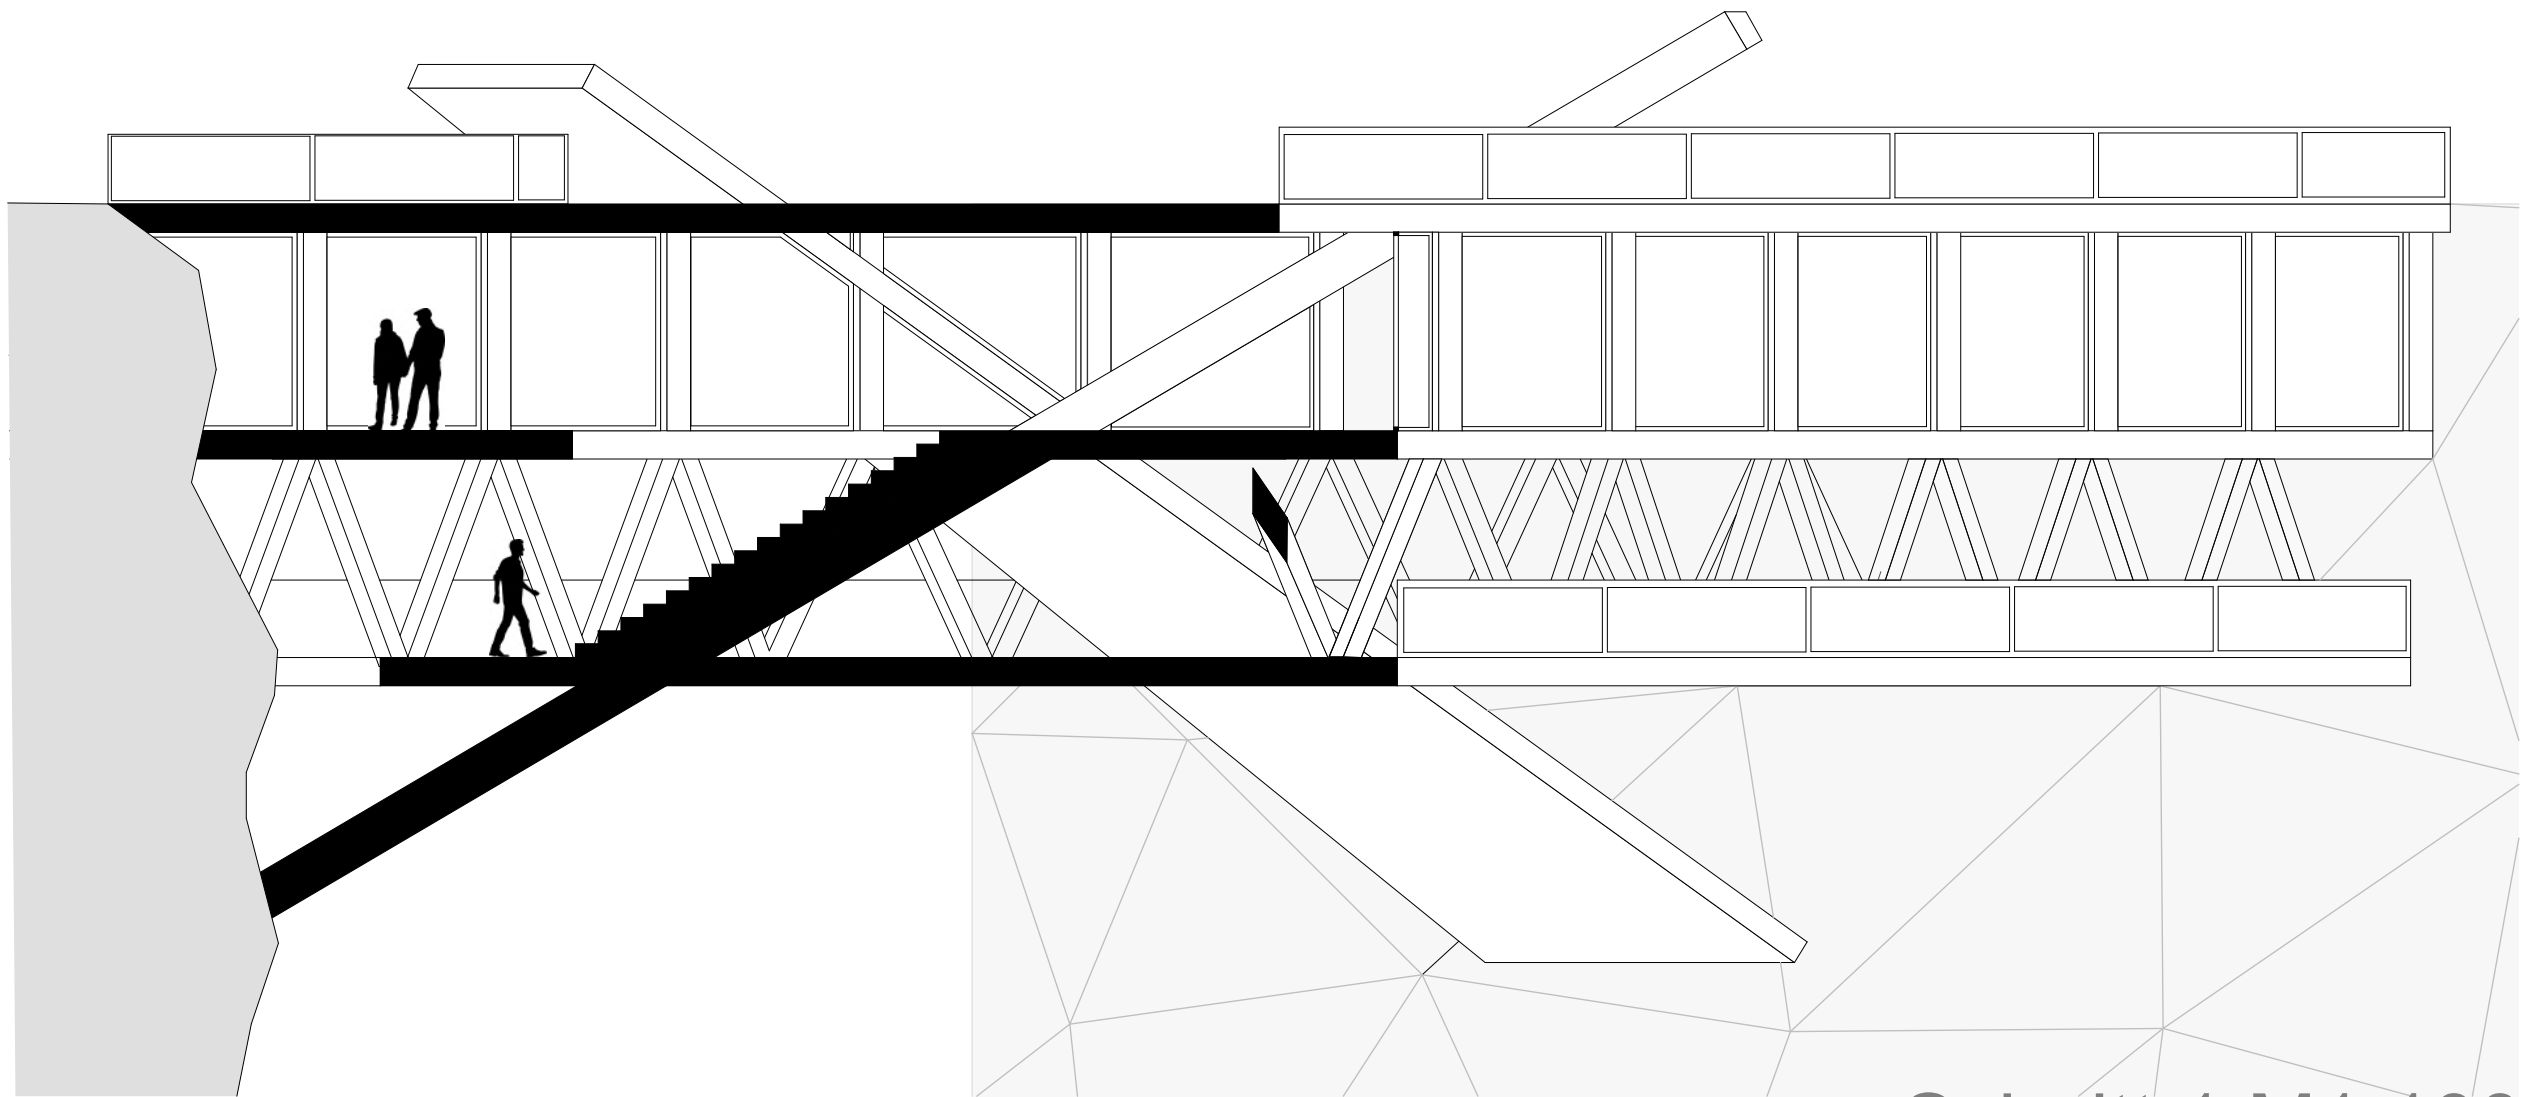


Schnitt 1 M1.100

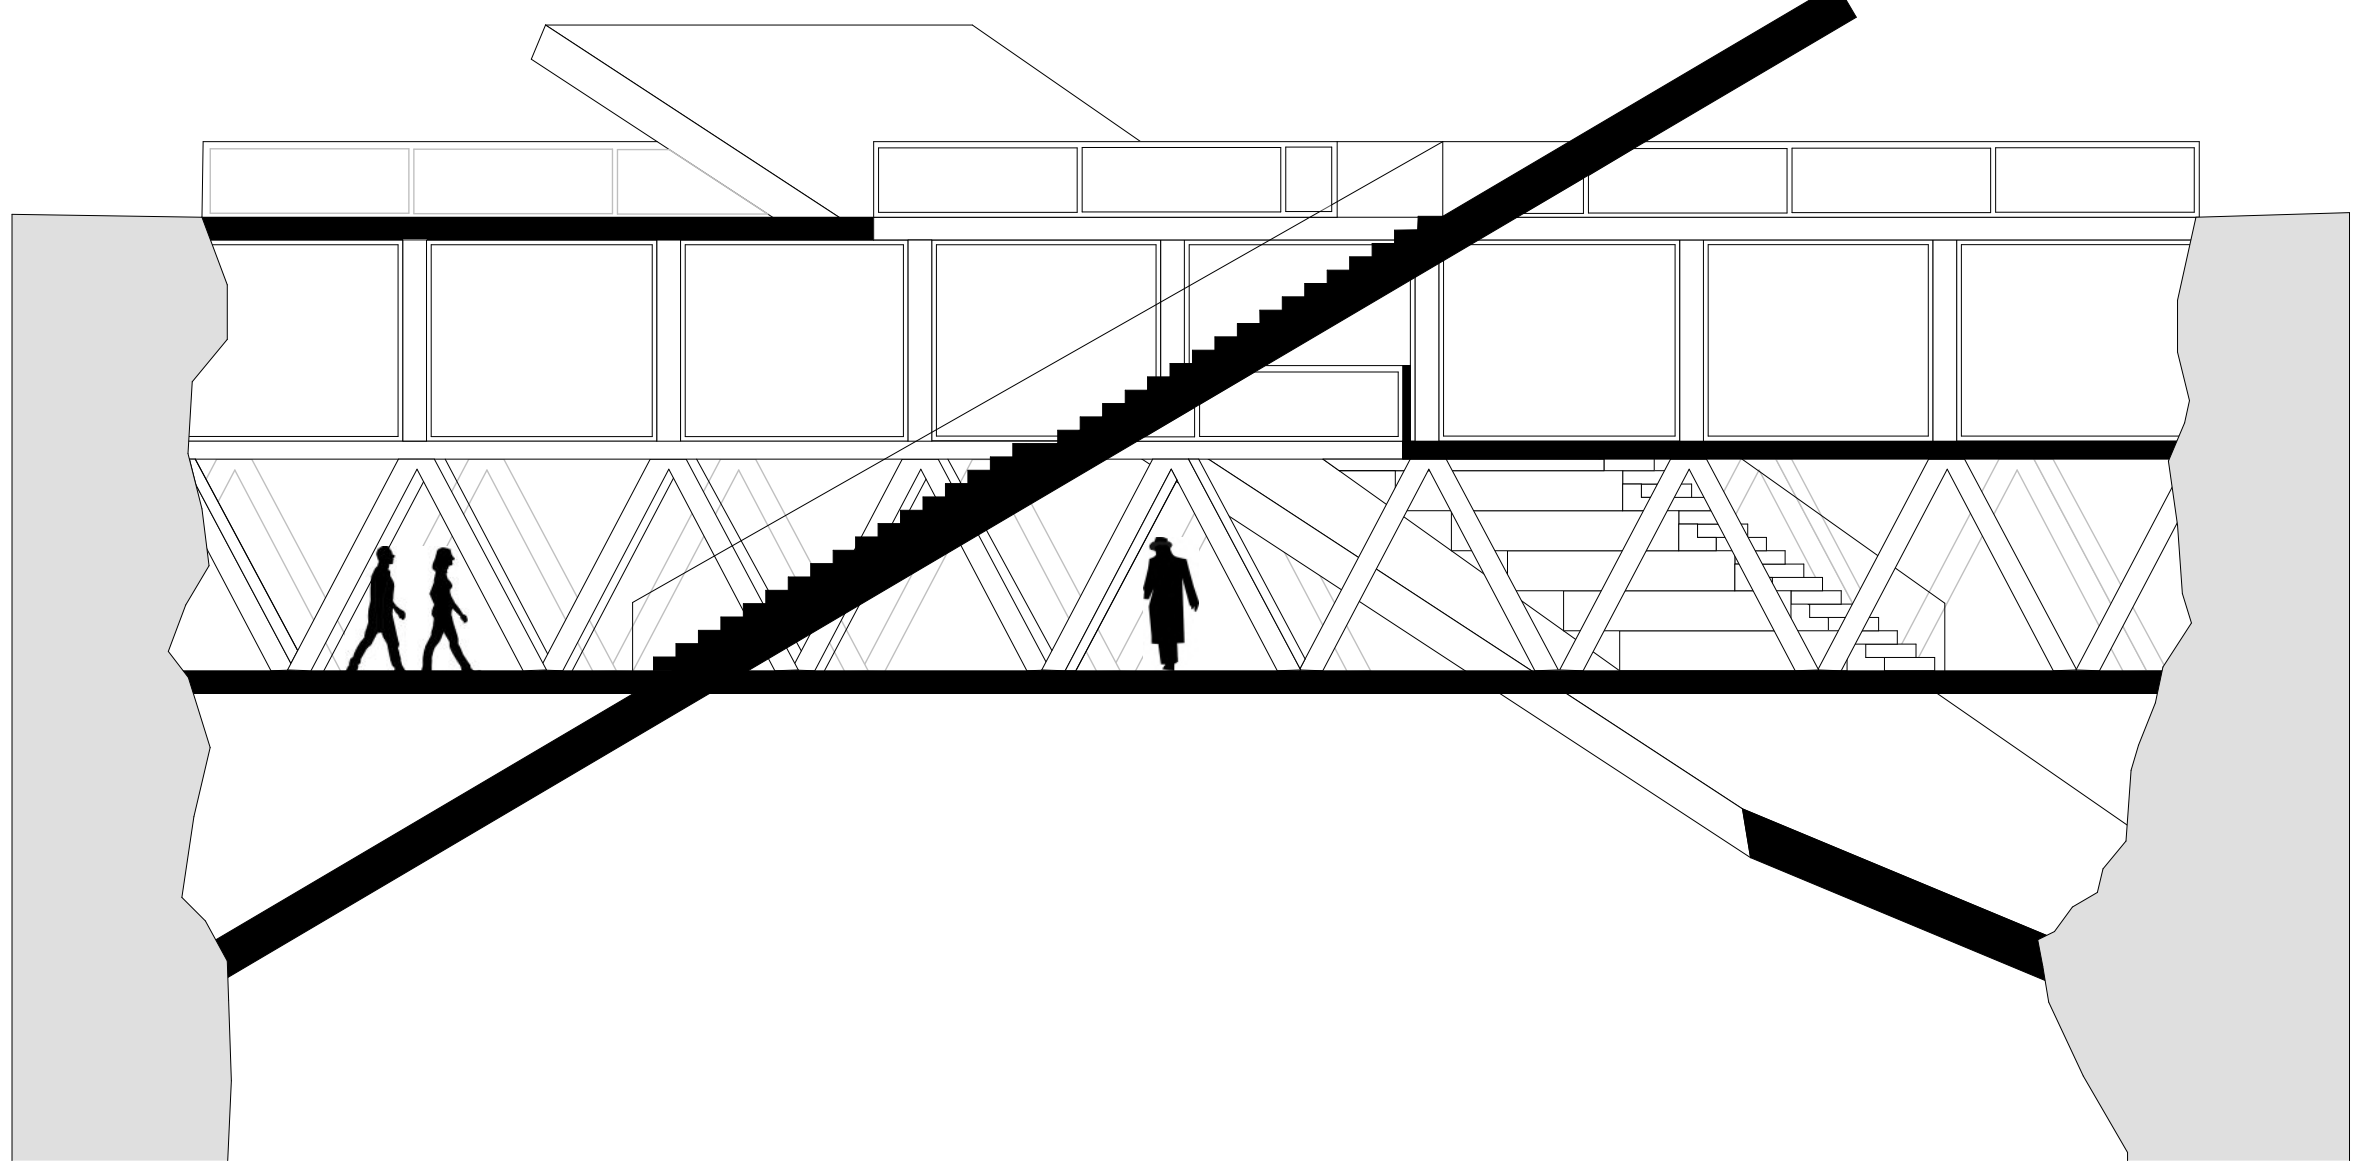

Schnitt 2 M1.100

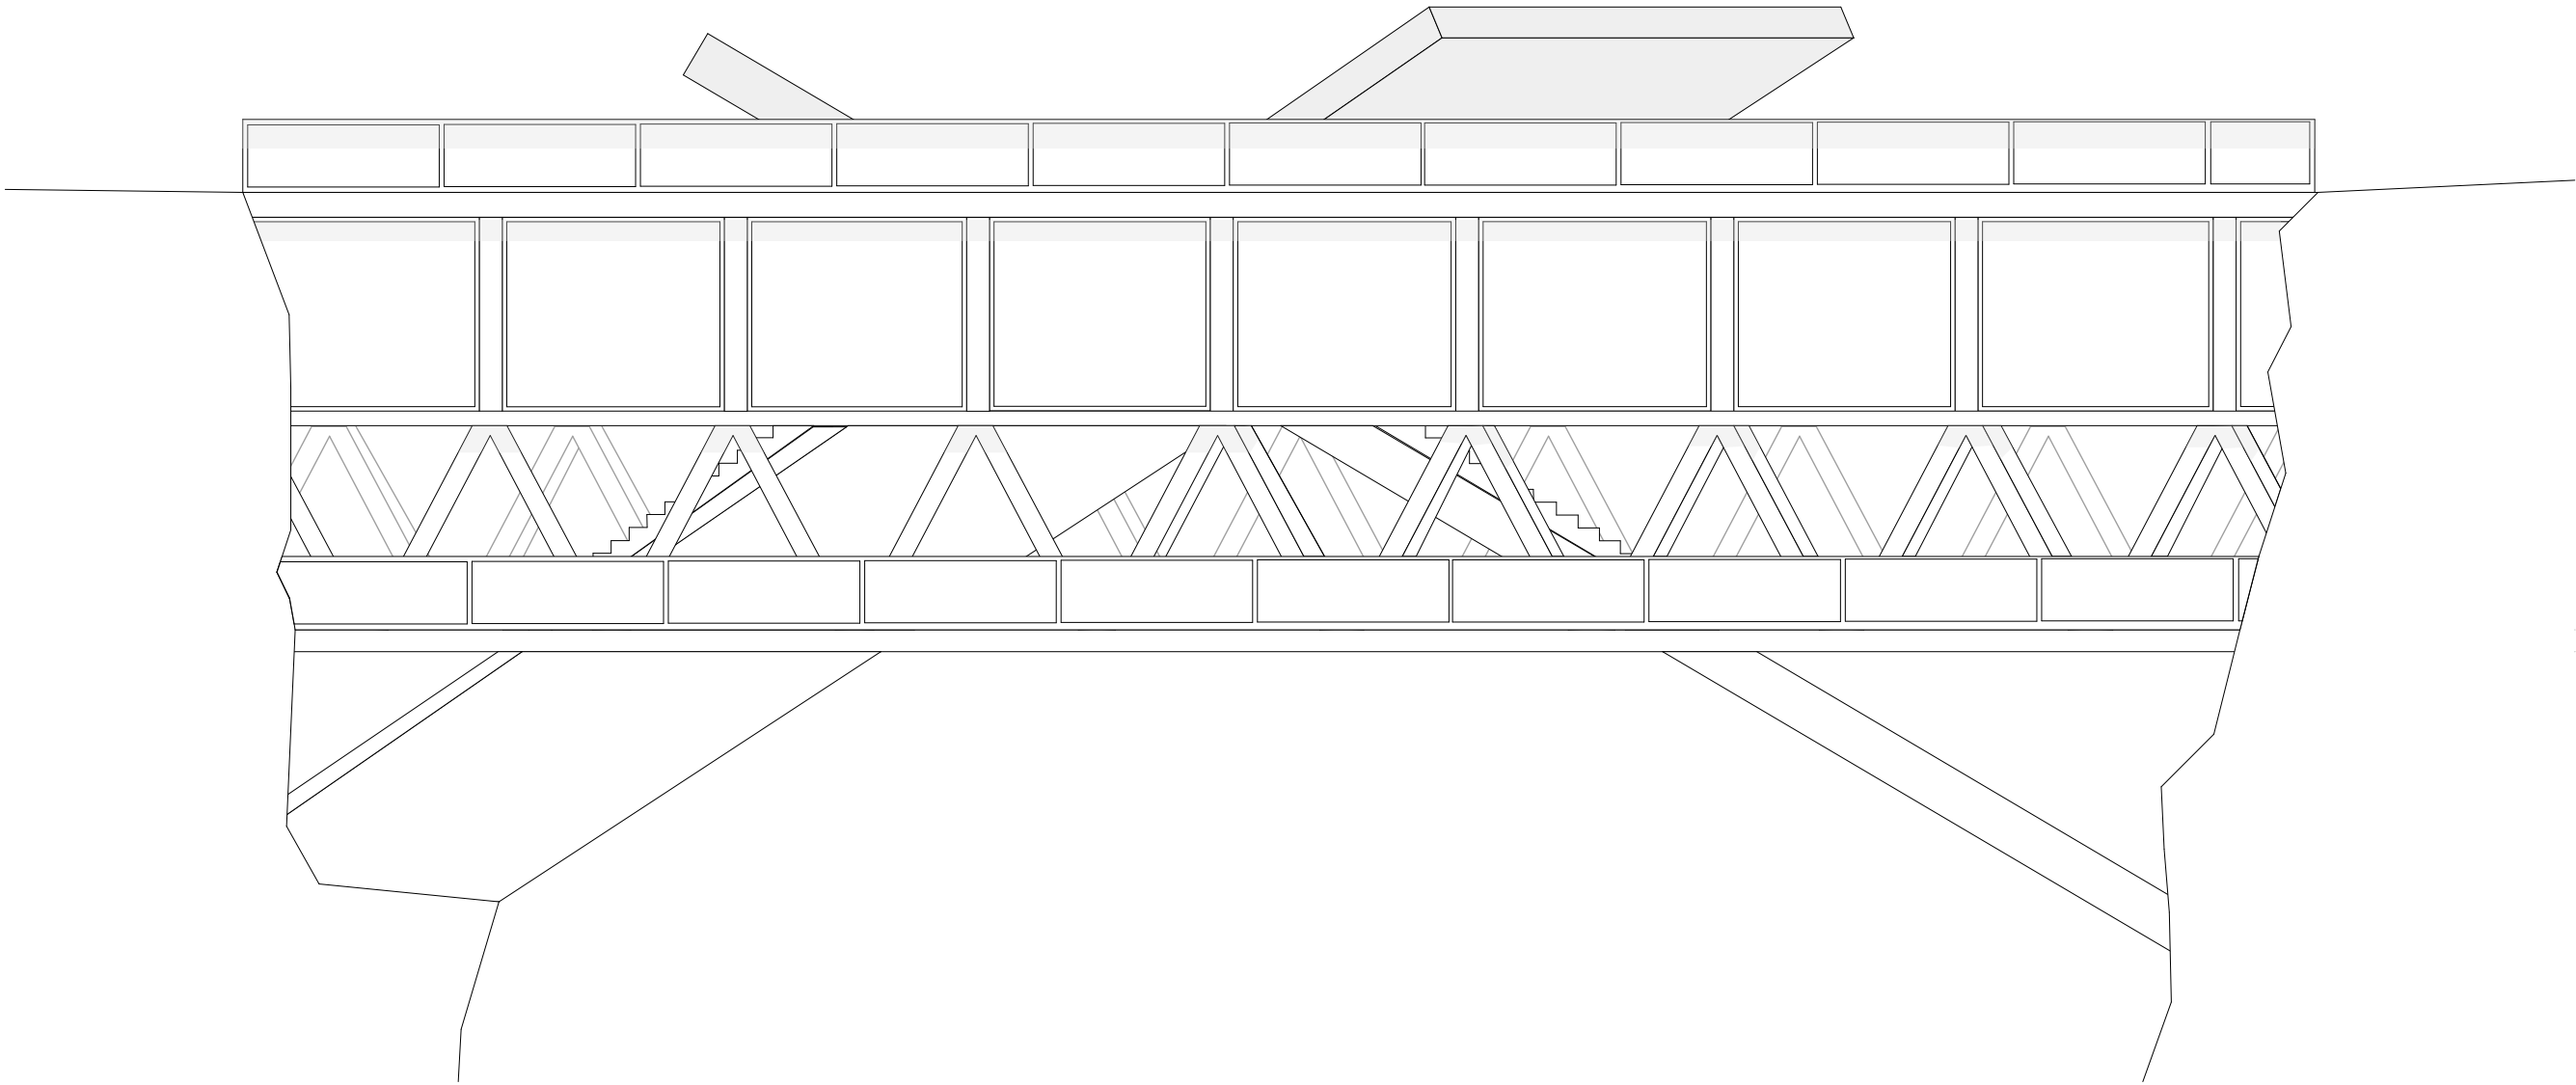

Ansicht Nord M1.100

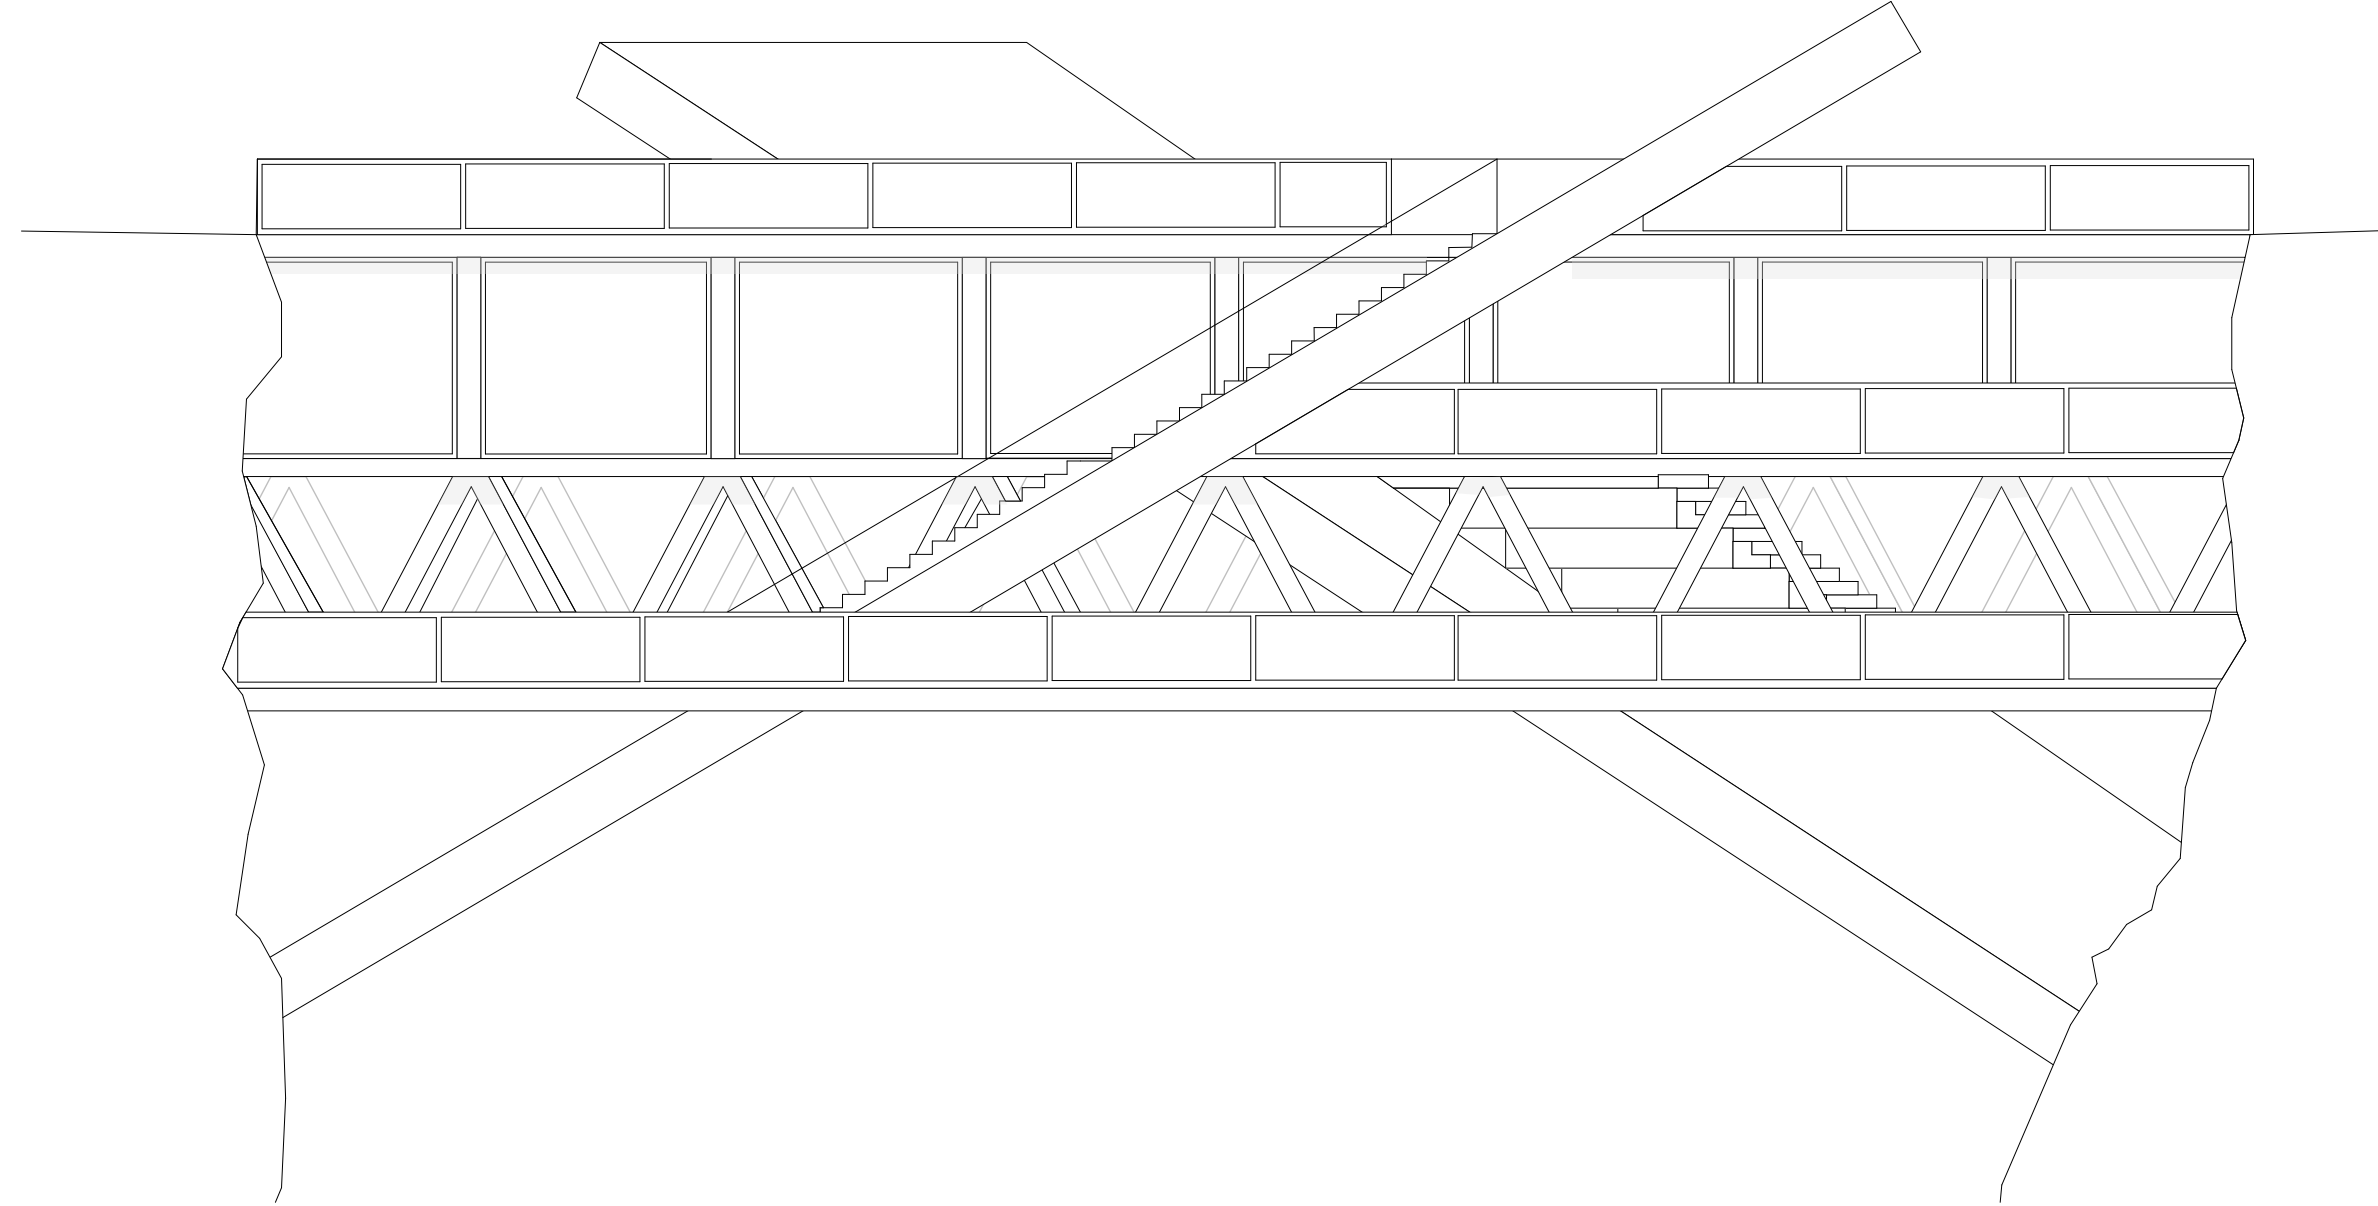

Ansicht Süd M1.100

