






TEILANSICHT | M_1.50

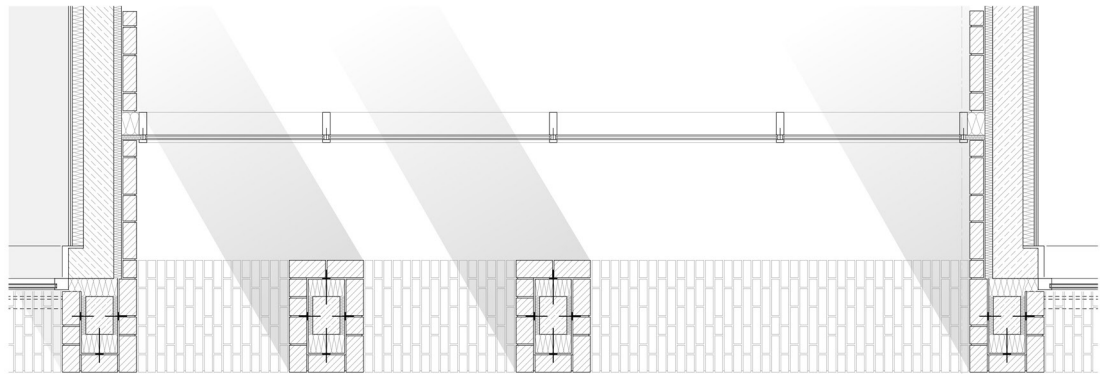

TEILGRUNDRISS 1.OG | M_1.50

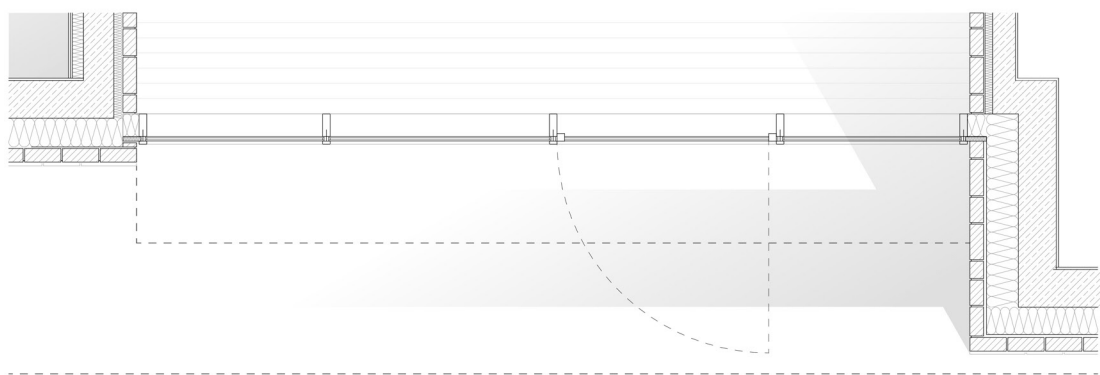

TEILGRUNDRISS EG | M_1.50

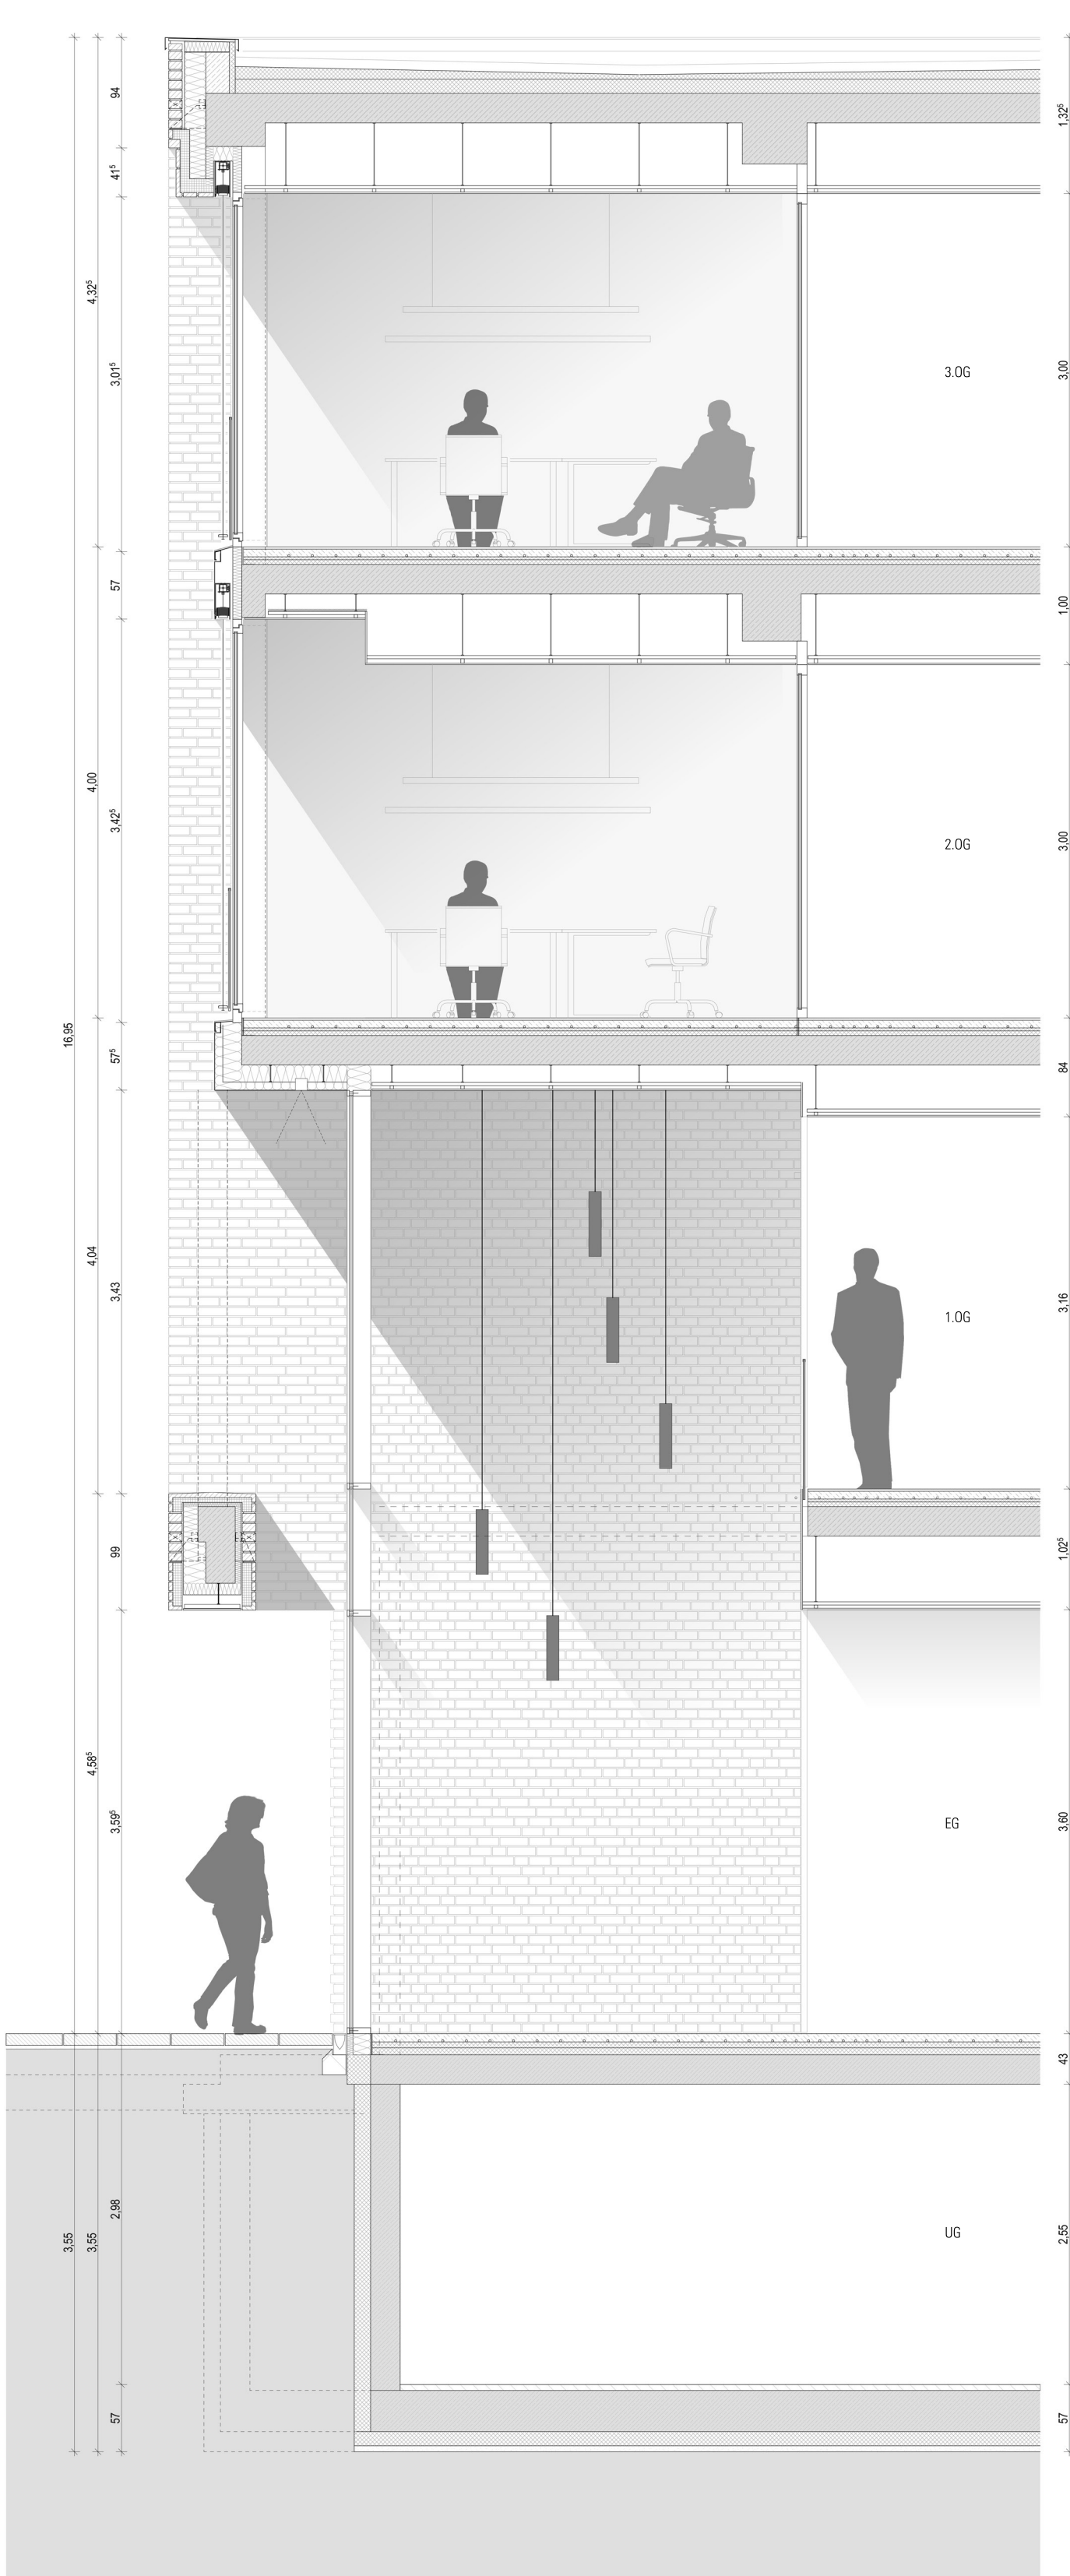

FASSADENSCHNITT | M_1.50