



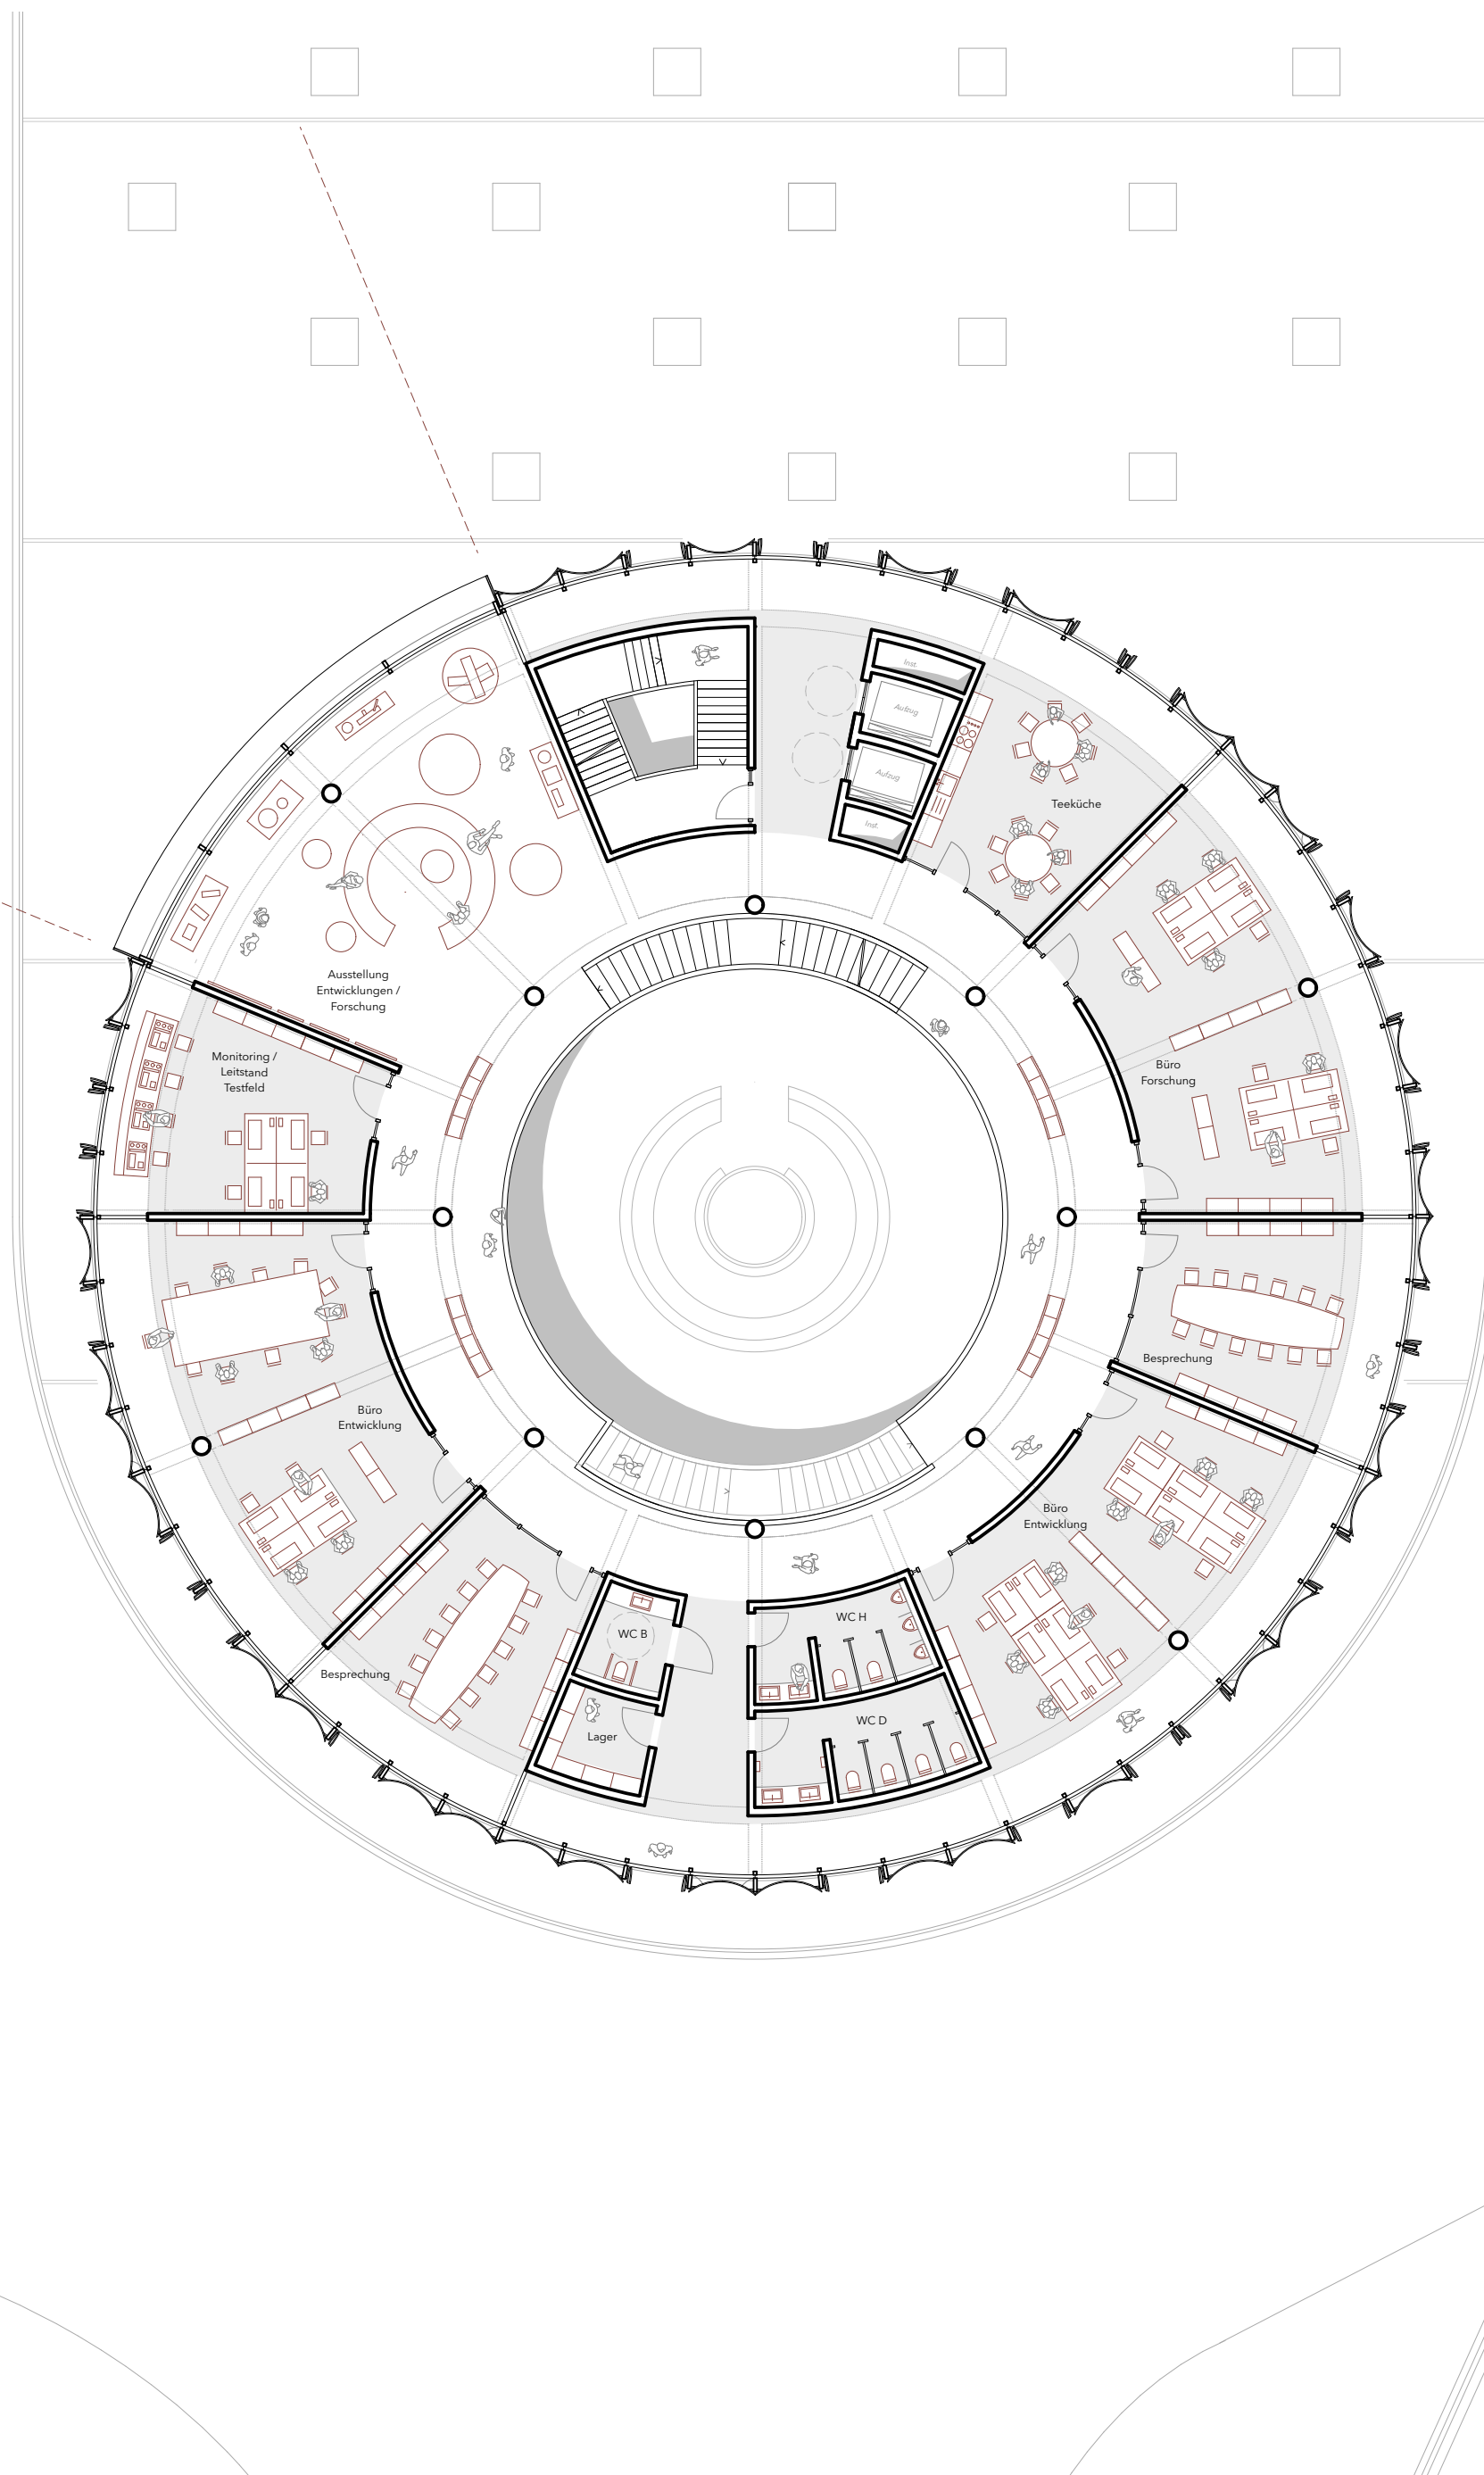

Grundriss 4. Obergeschoss M 1 : 200

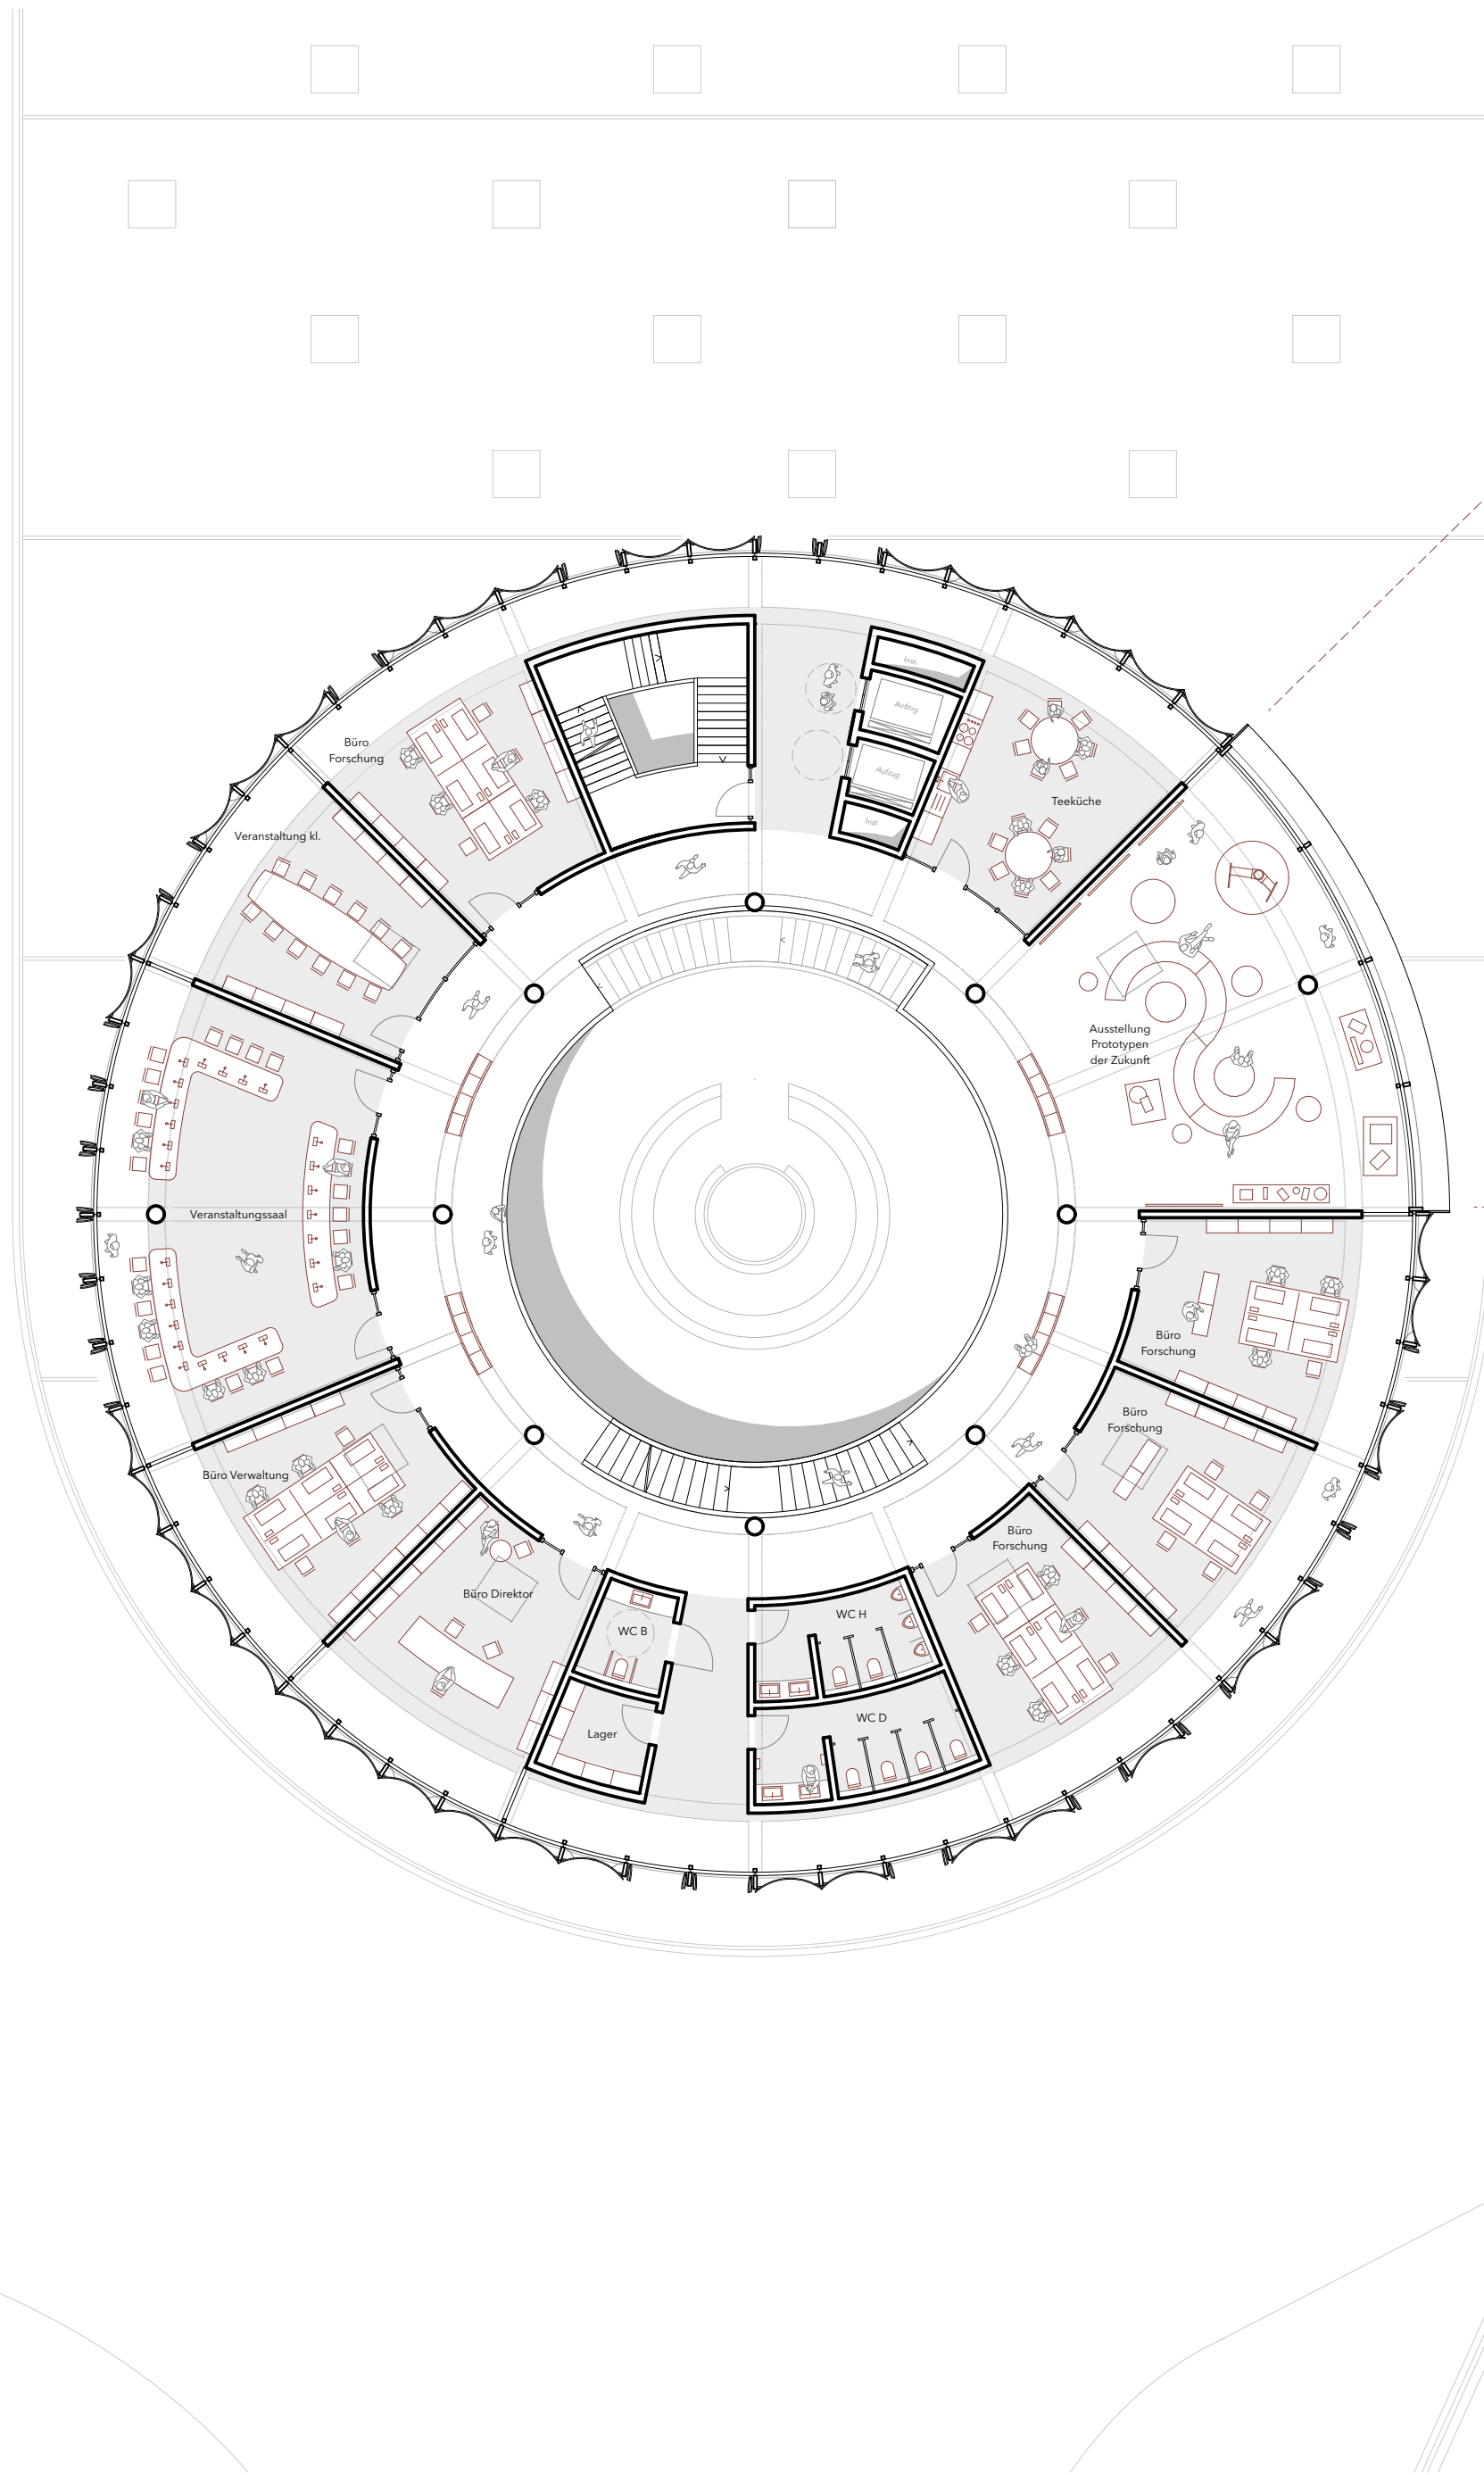

Grundriss 5. Obergeschoss M 1 : 200