



Detailansicht Hochpunkt M 1 : 50

Aufbau Dachkonstruktion


Terrassenbelag Betonfliesen	40 mm
Kiesschüttung	100 mm
Bitumenbahnen zweilagig	
Gefälledämmung XPS 035	350 mm
druckfest	
PE-Folie	
Stahlbetondecke	400 mm
Abhangdecke Gitterrost	
Aluminium 100 x 100 mm	

Aufbau Geschossdecken

Bodenbelag Estrich poliert	25 mm
Estrich mit FBH	100 mm
Trittschalldämmung	55 mm
PE-Folie	
Stahlbetondecke	200 mm
Abhangdecke Gitterrost	
Aluminium 100 x 100 mm	

Aufbau Fassade

Pfosten-Riegel-Konstruktion	120 mm
Dämmung Mineralwolle	60 mm
Hinterlüftung mit Aufhängung	30 mm
Fassadenverkleidung Stahlplatte	20 mm
Fassadenplatten konkav	15 mm
Fertigteile Lichtbeton -	
Glasfaserbewährt FibreC	

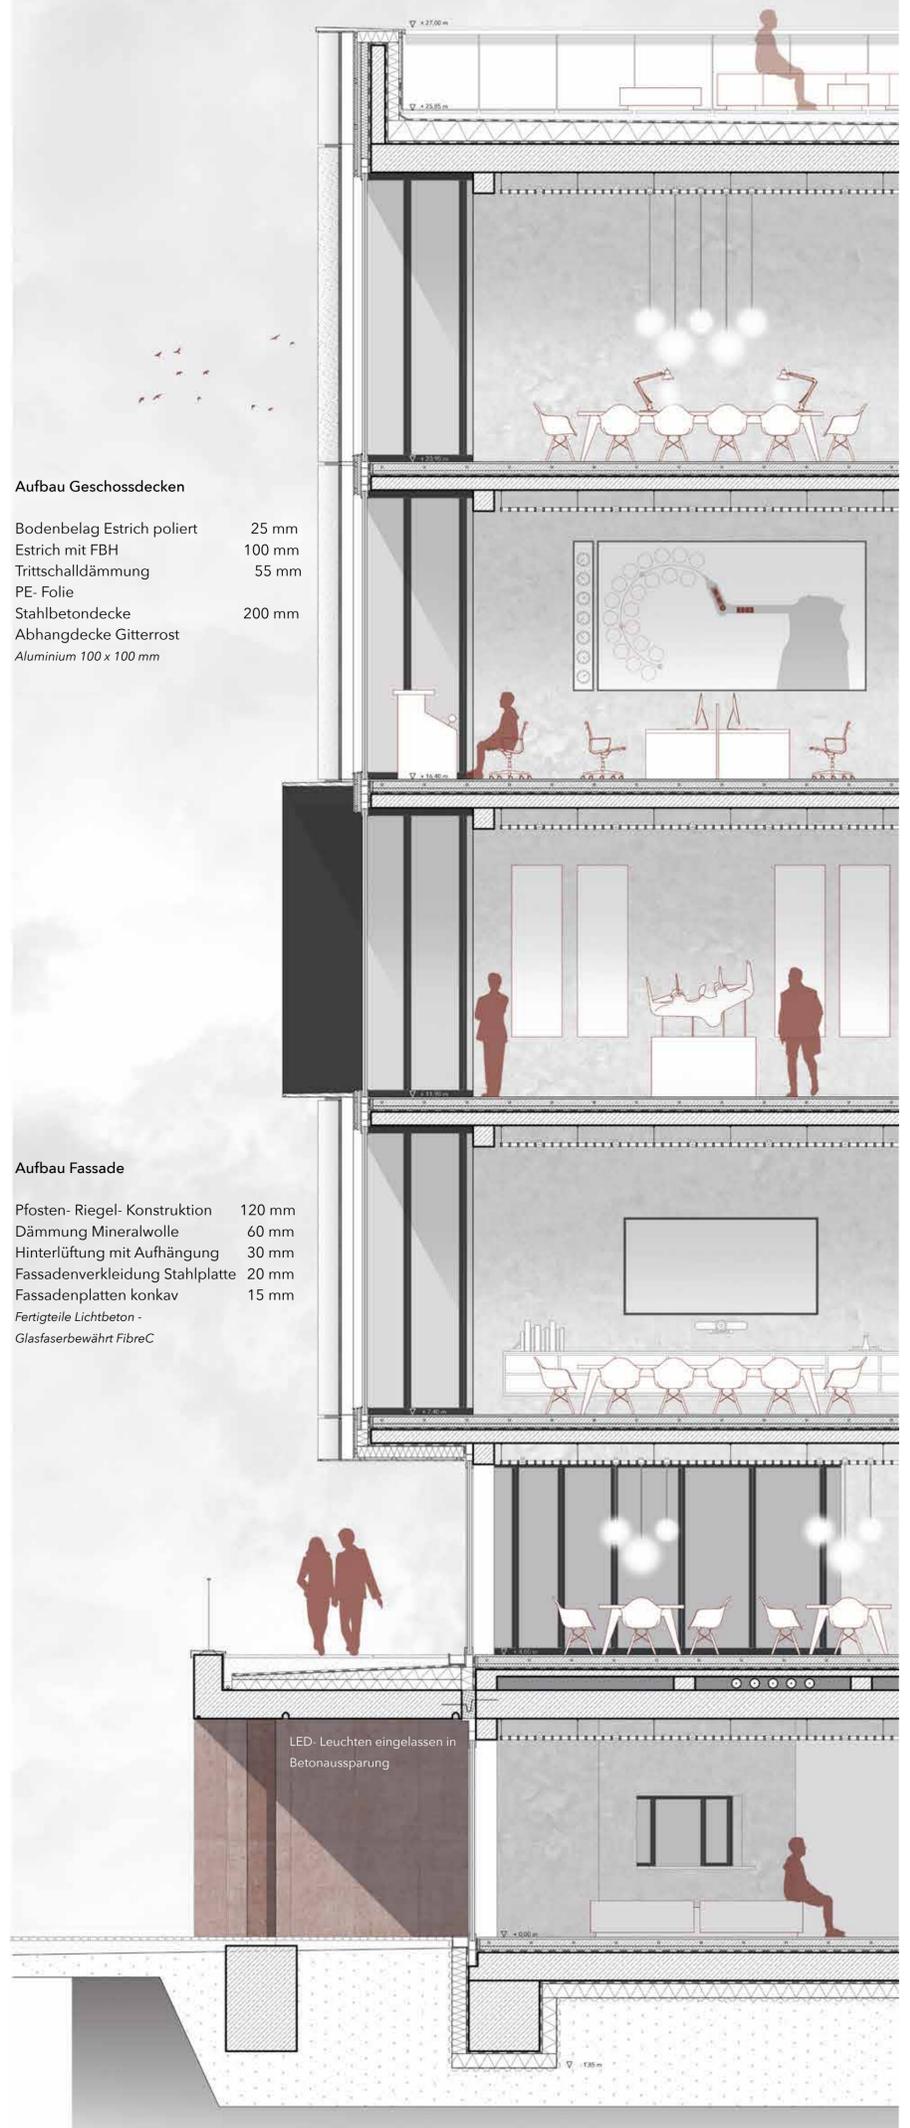

Fassadenschnitt Hochpunkt M 1 : 50