



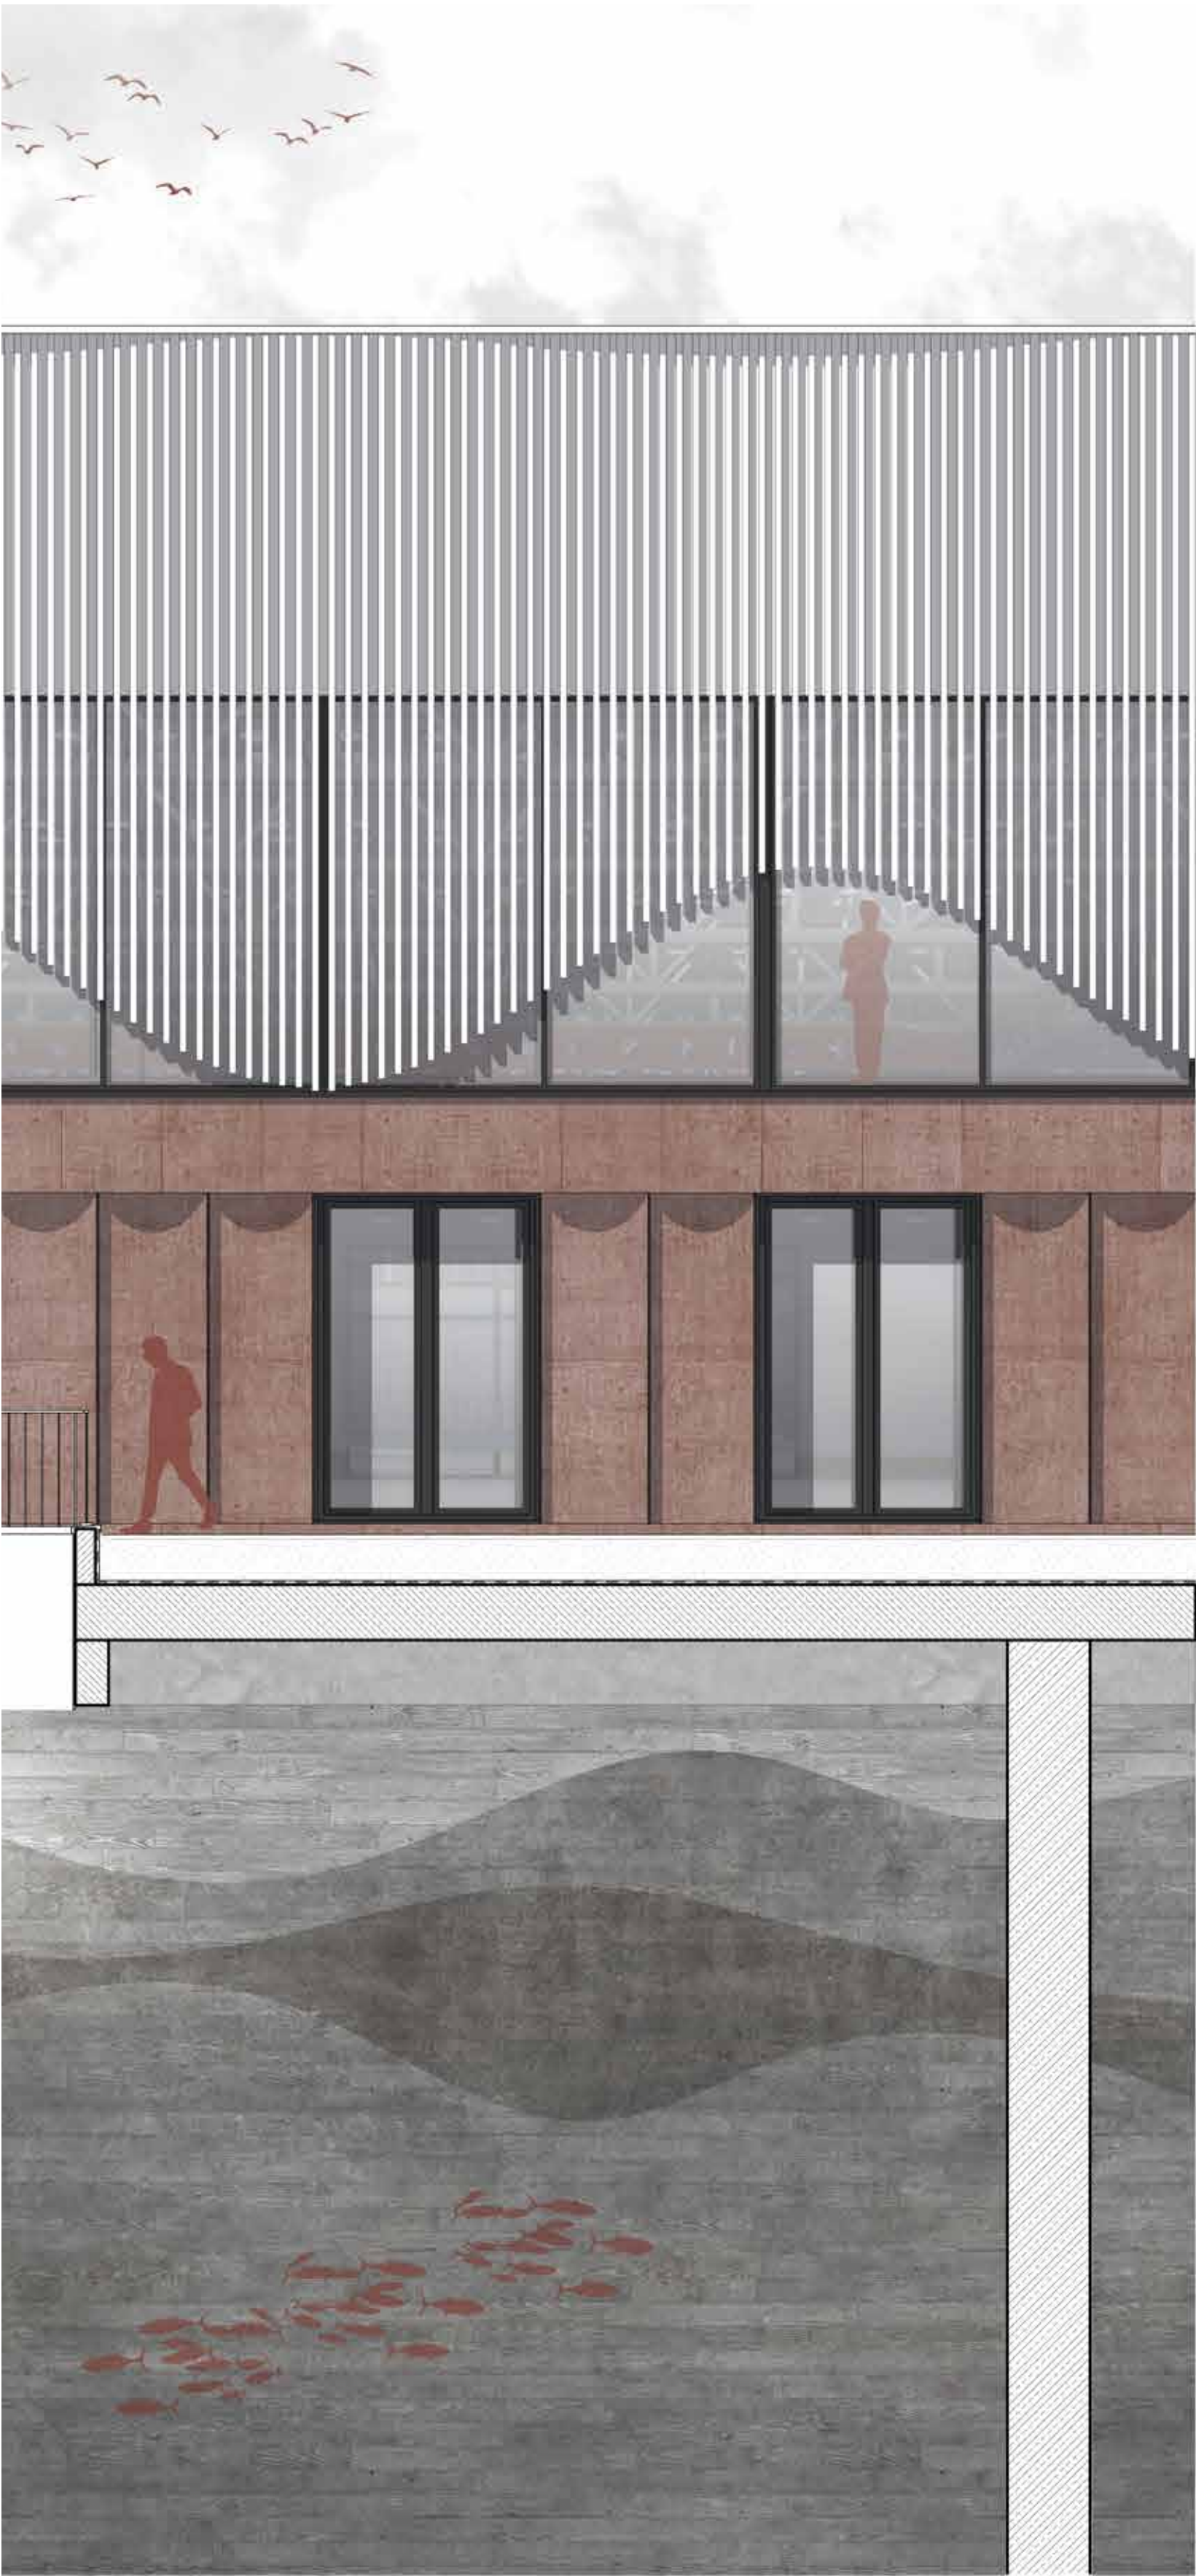

Detailansicht Werkhalle M 1 : 50

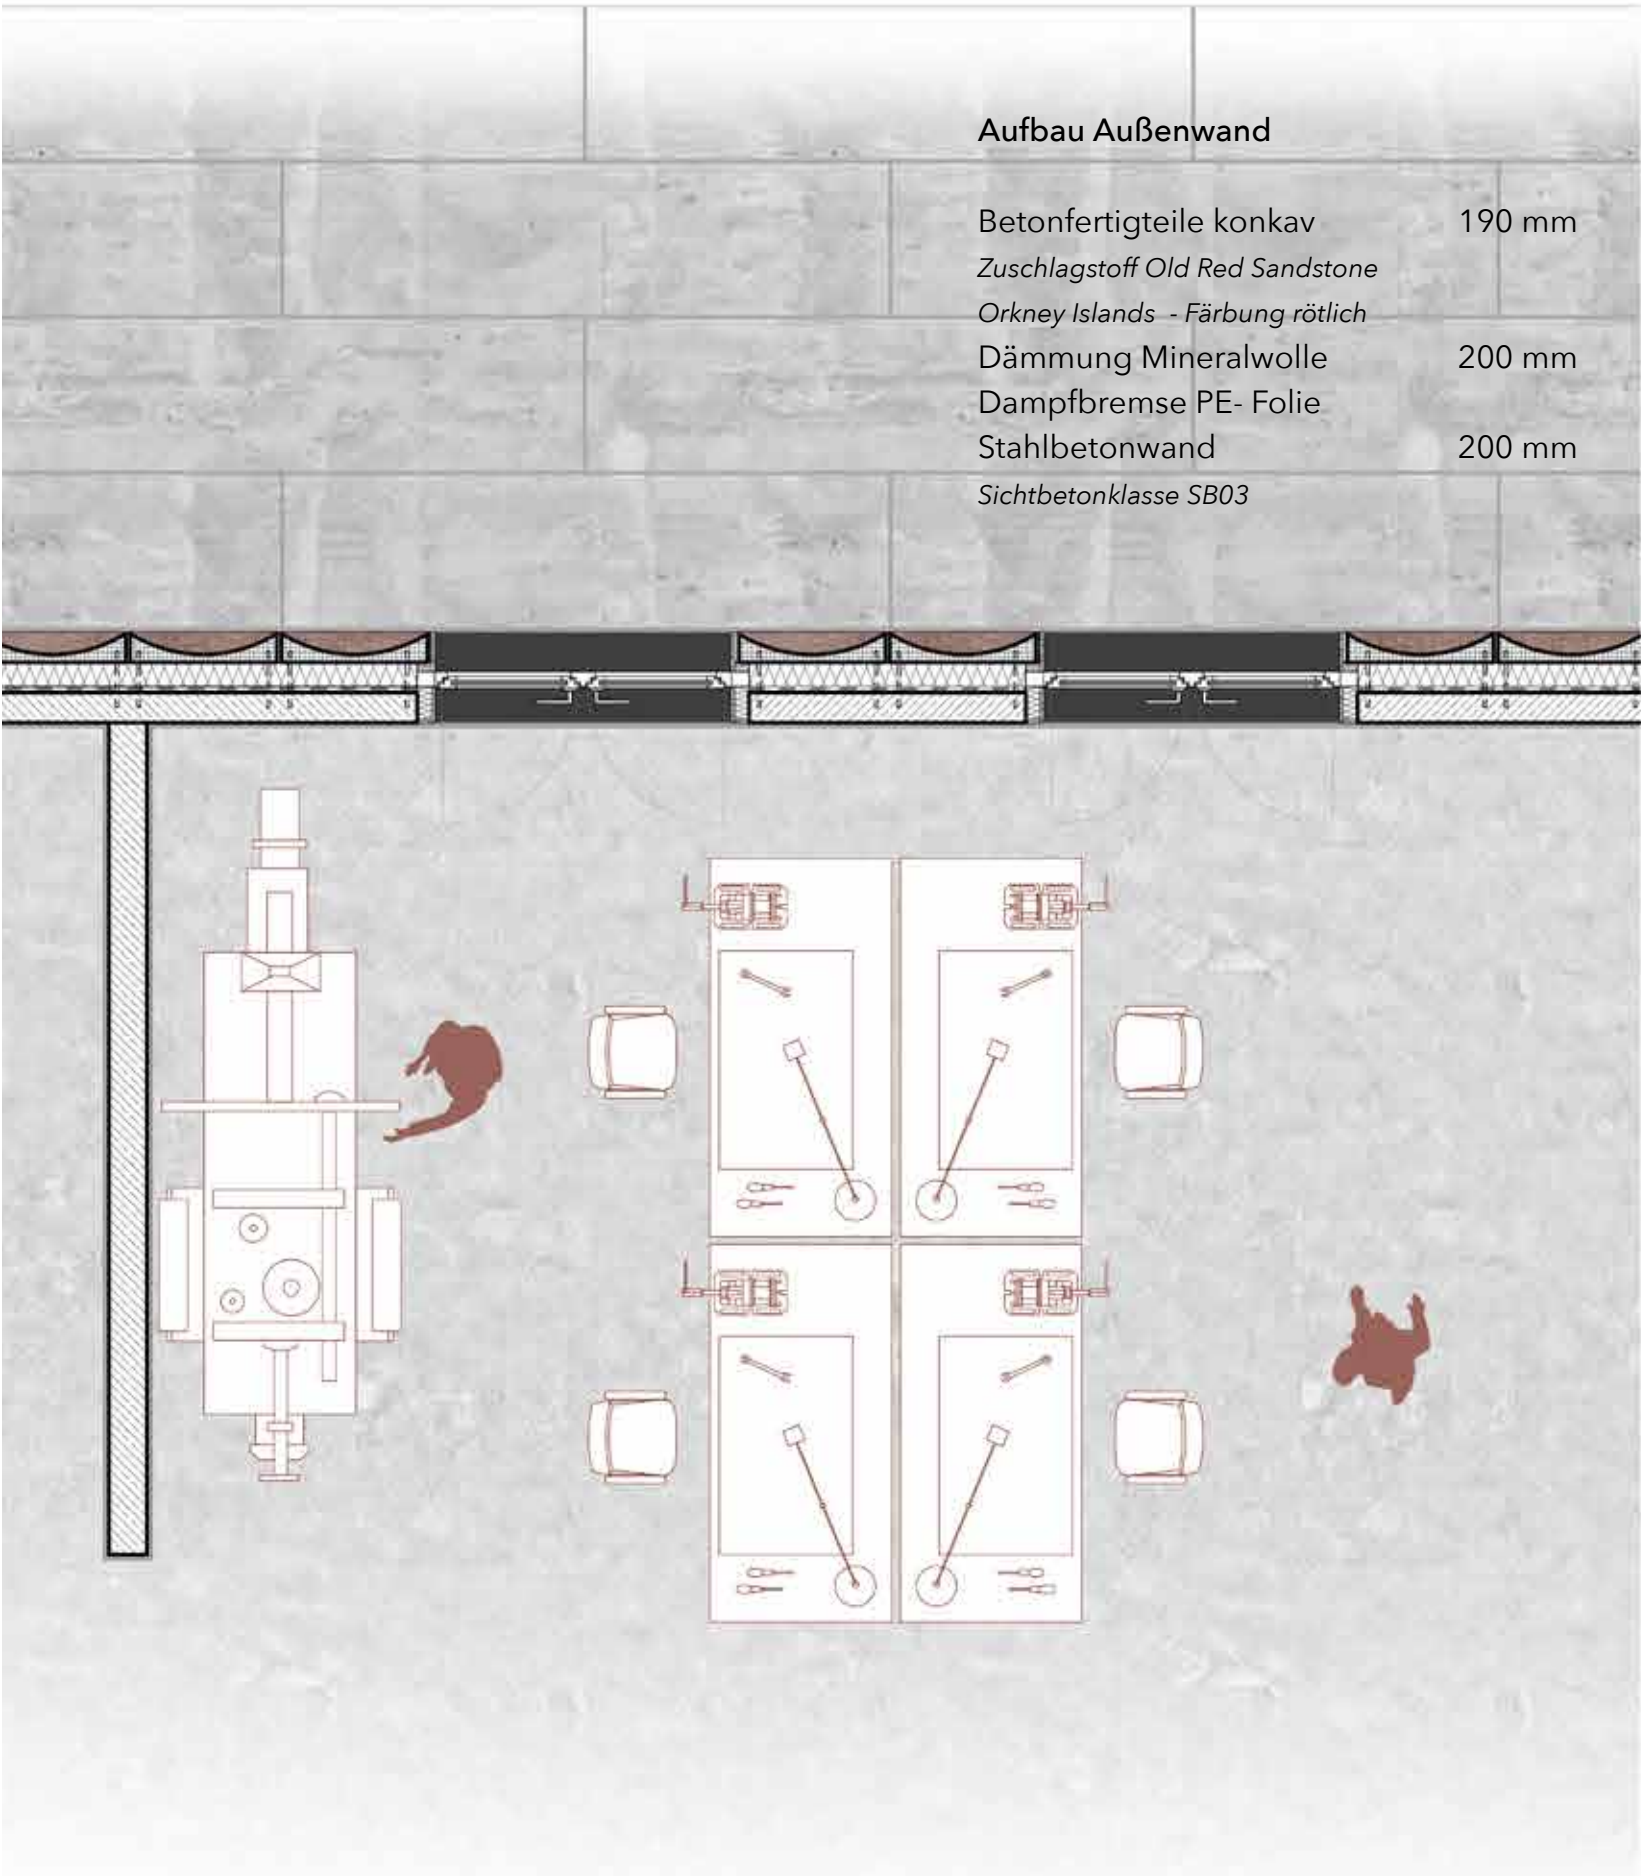

Detailgrundriss Werkhalle M 1 : 50



Fassadenschnitt Werkhalle M 1 : 50