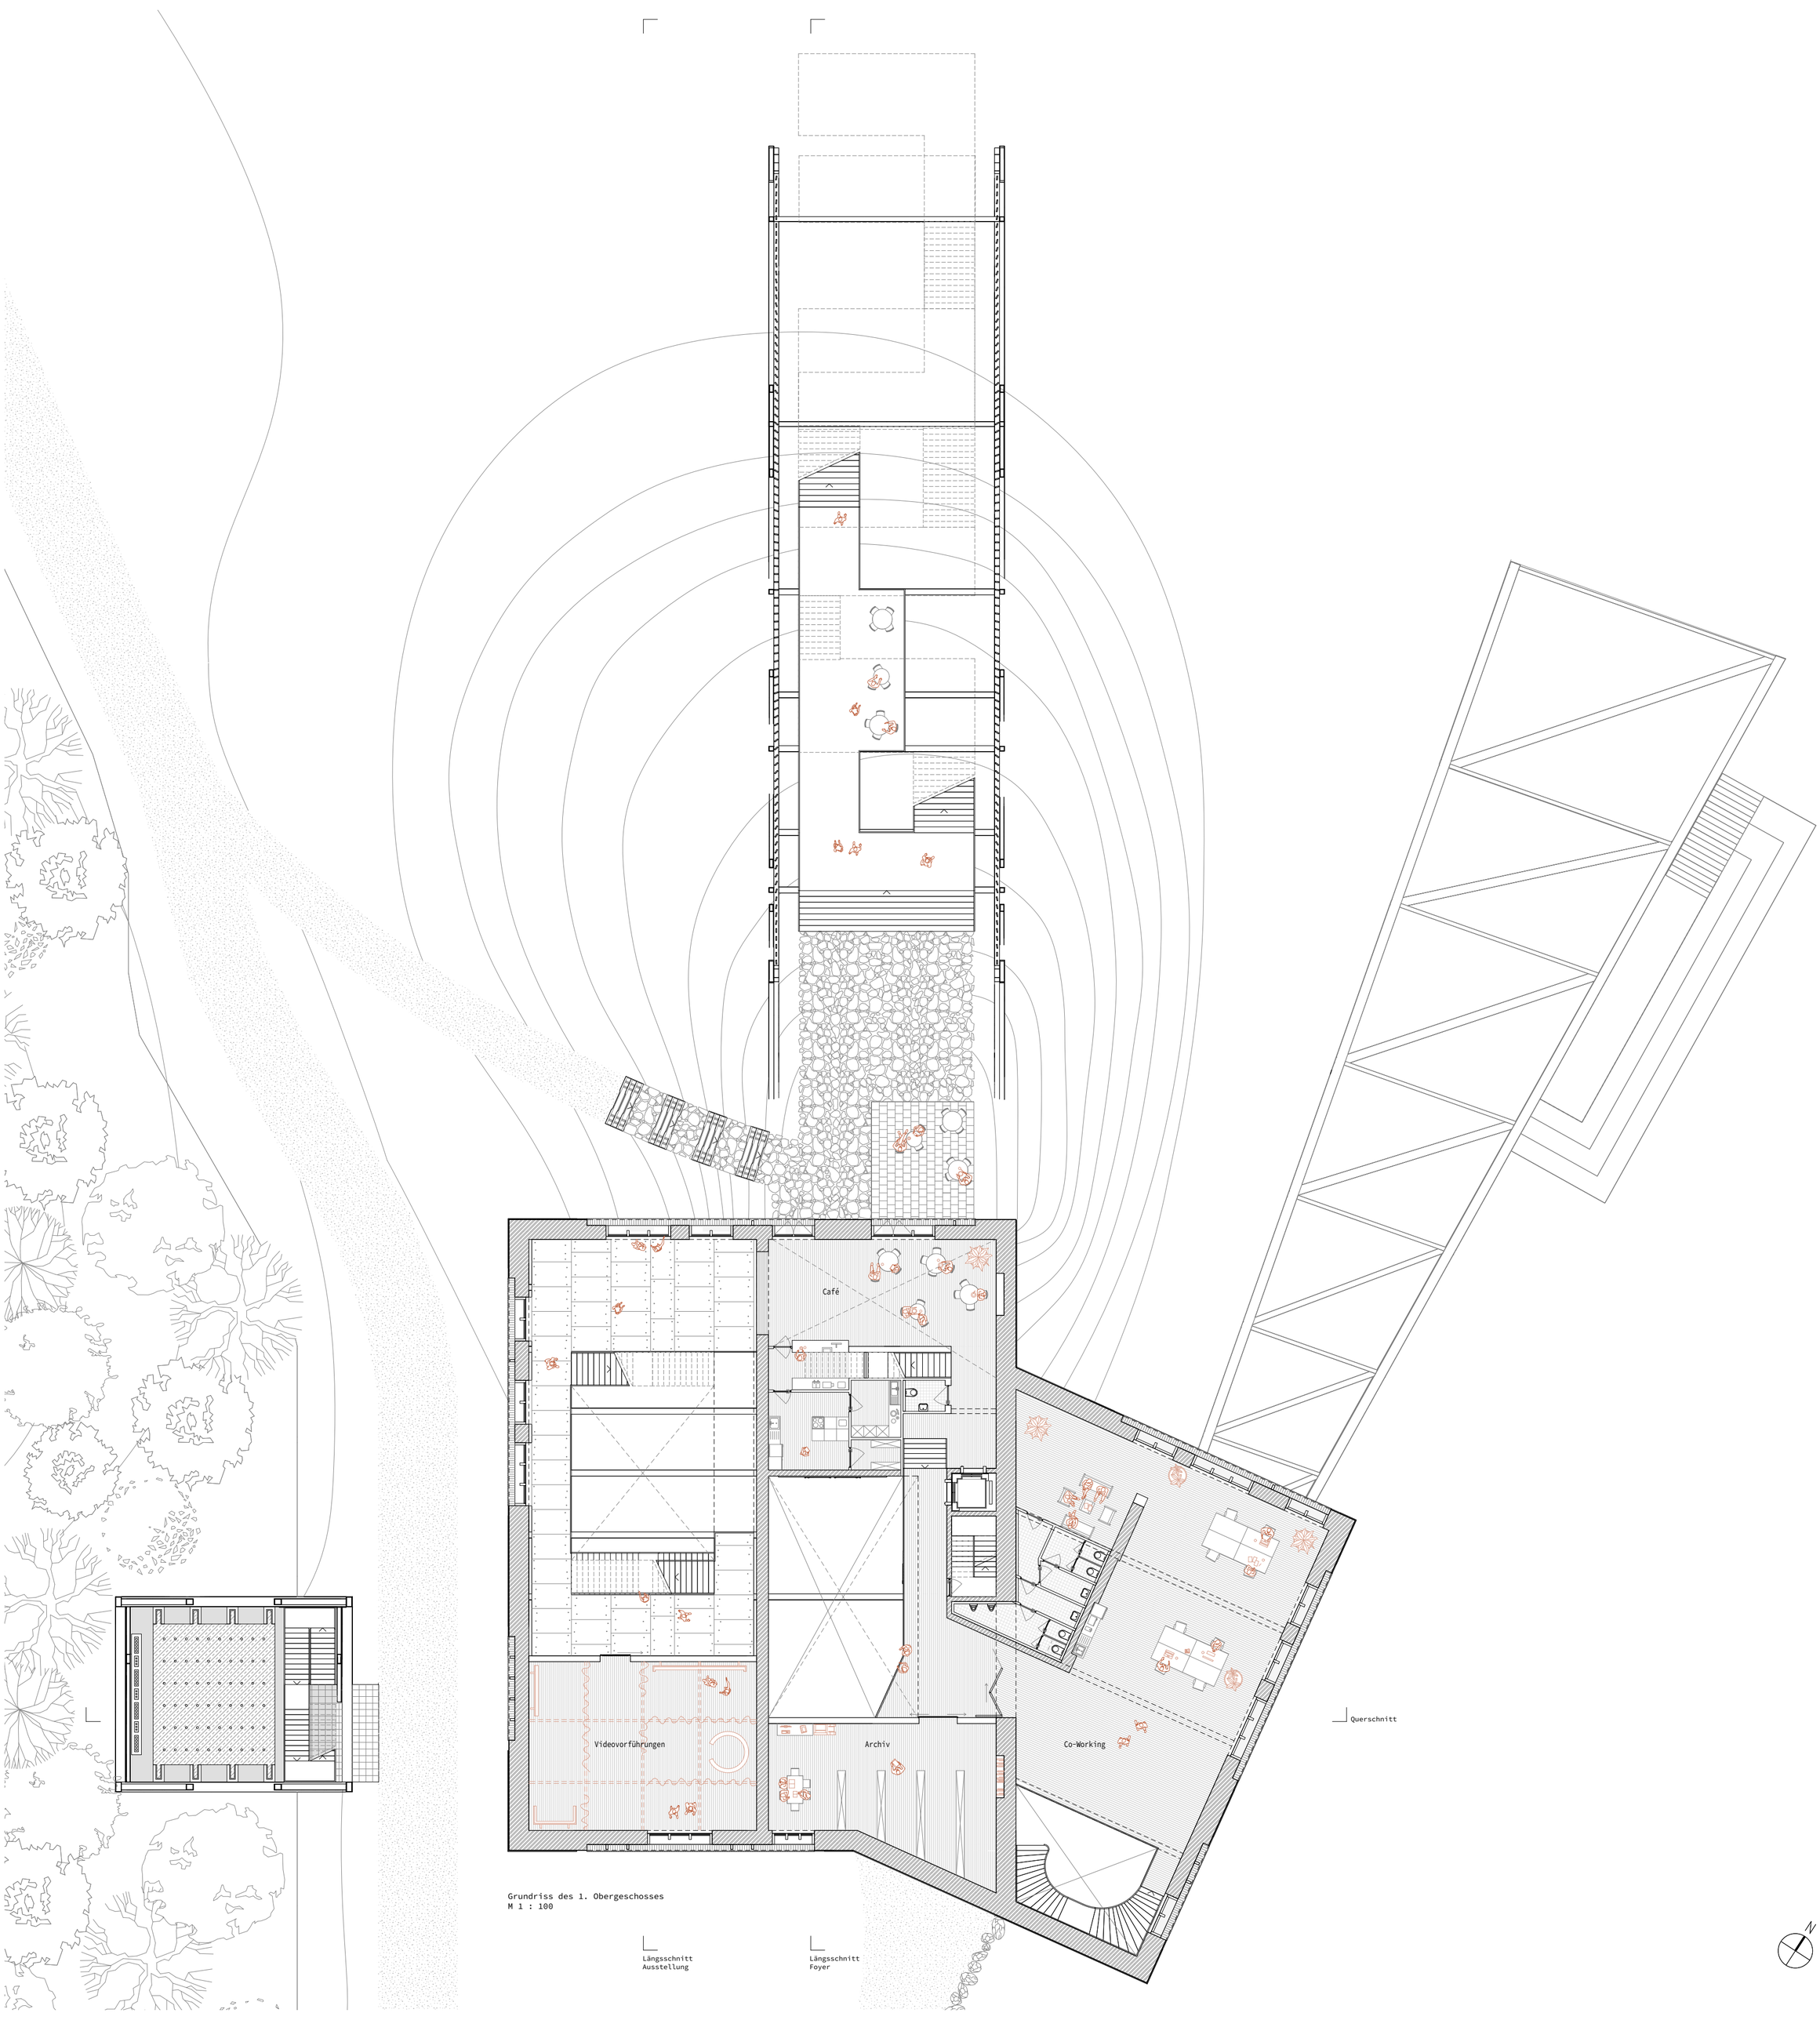


Grundriss des 1. Obergeschosses
M 1 : 100