


Längsschnitt durch die flexibel schaltbaren Ausstellungsebenen
M 1 : 100

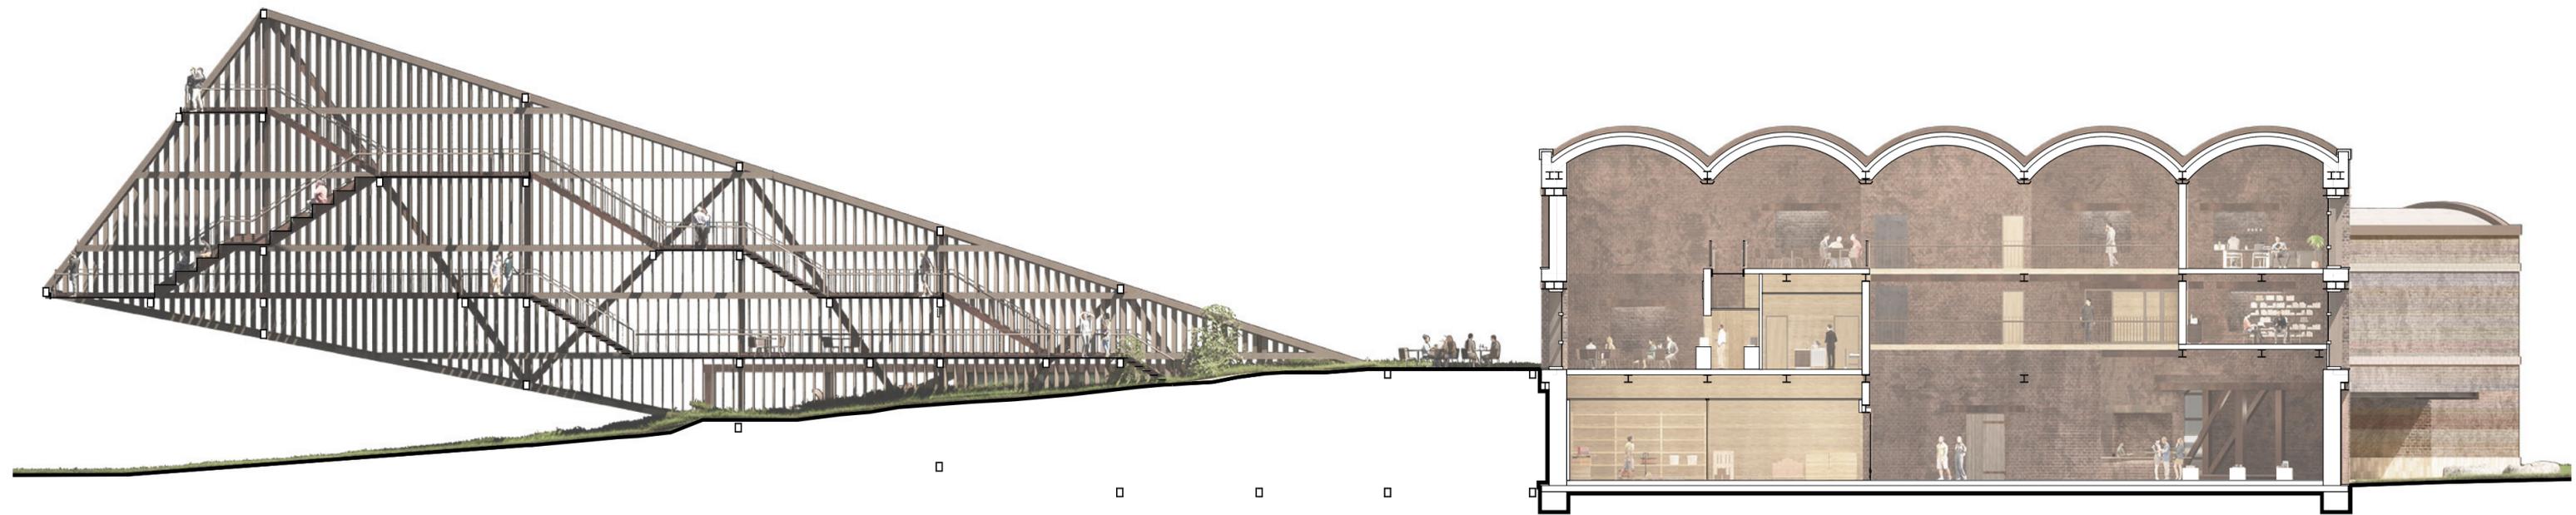

Längsschnitt durch das Foyer mit angrenzendem Materiallager
M 1 : 100