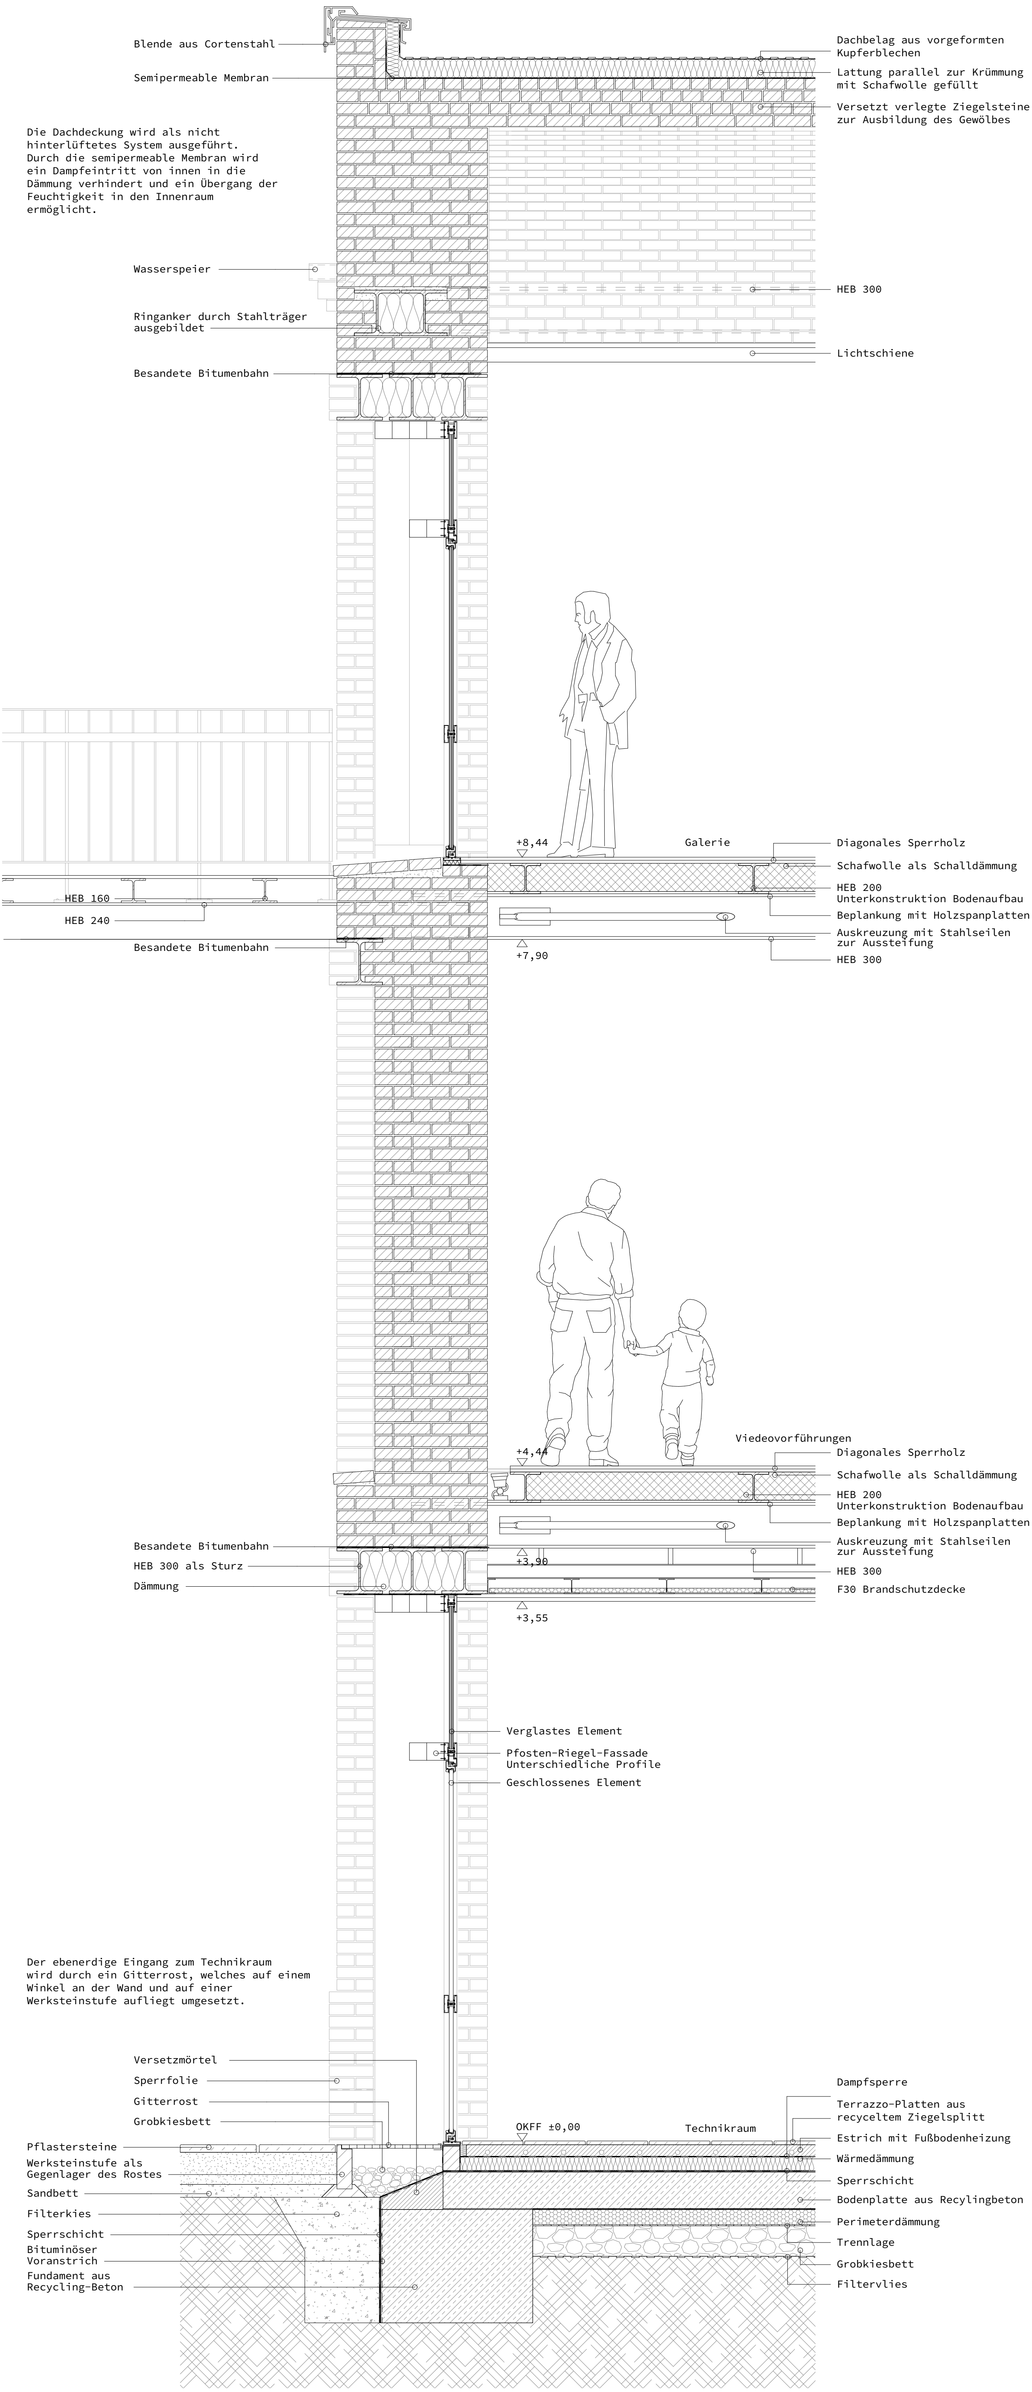

Fassadenschnitt B zur Ausführung des Mauerwerks