


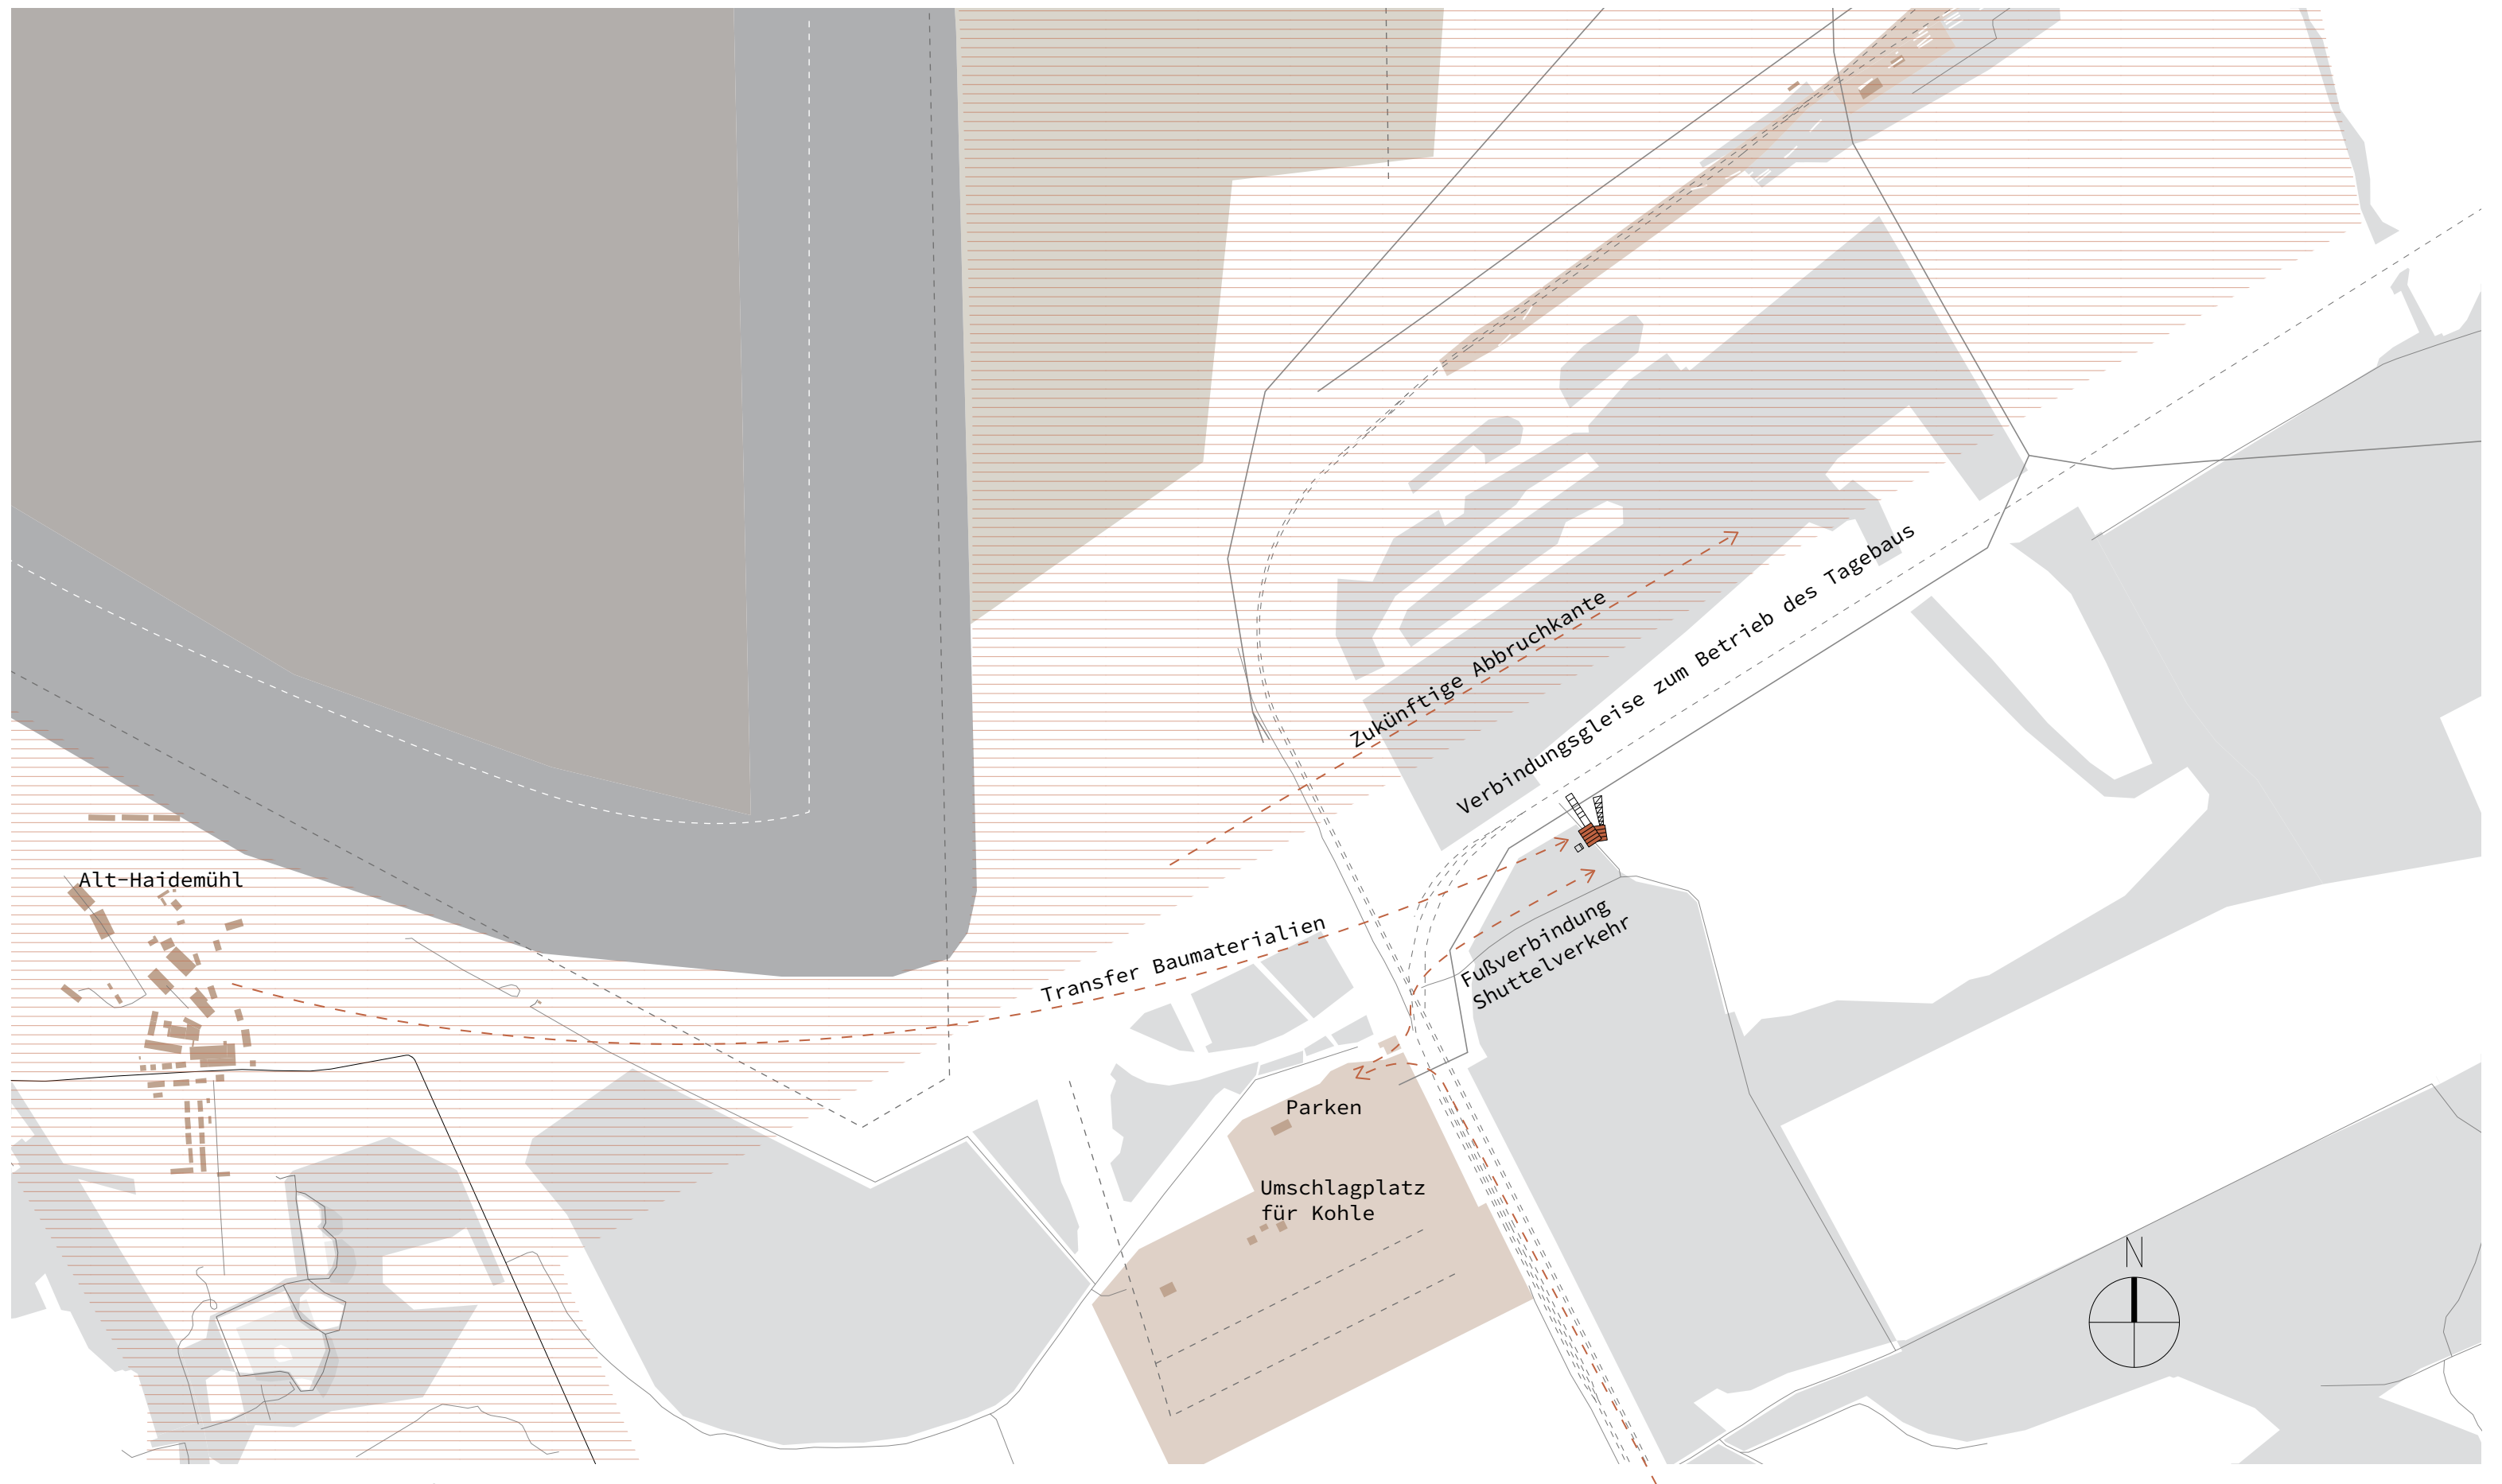

Räumlicher Bezug des Entwurfsgrundstückes zum Tagebau Welzow