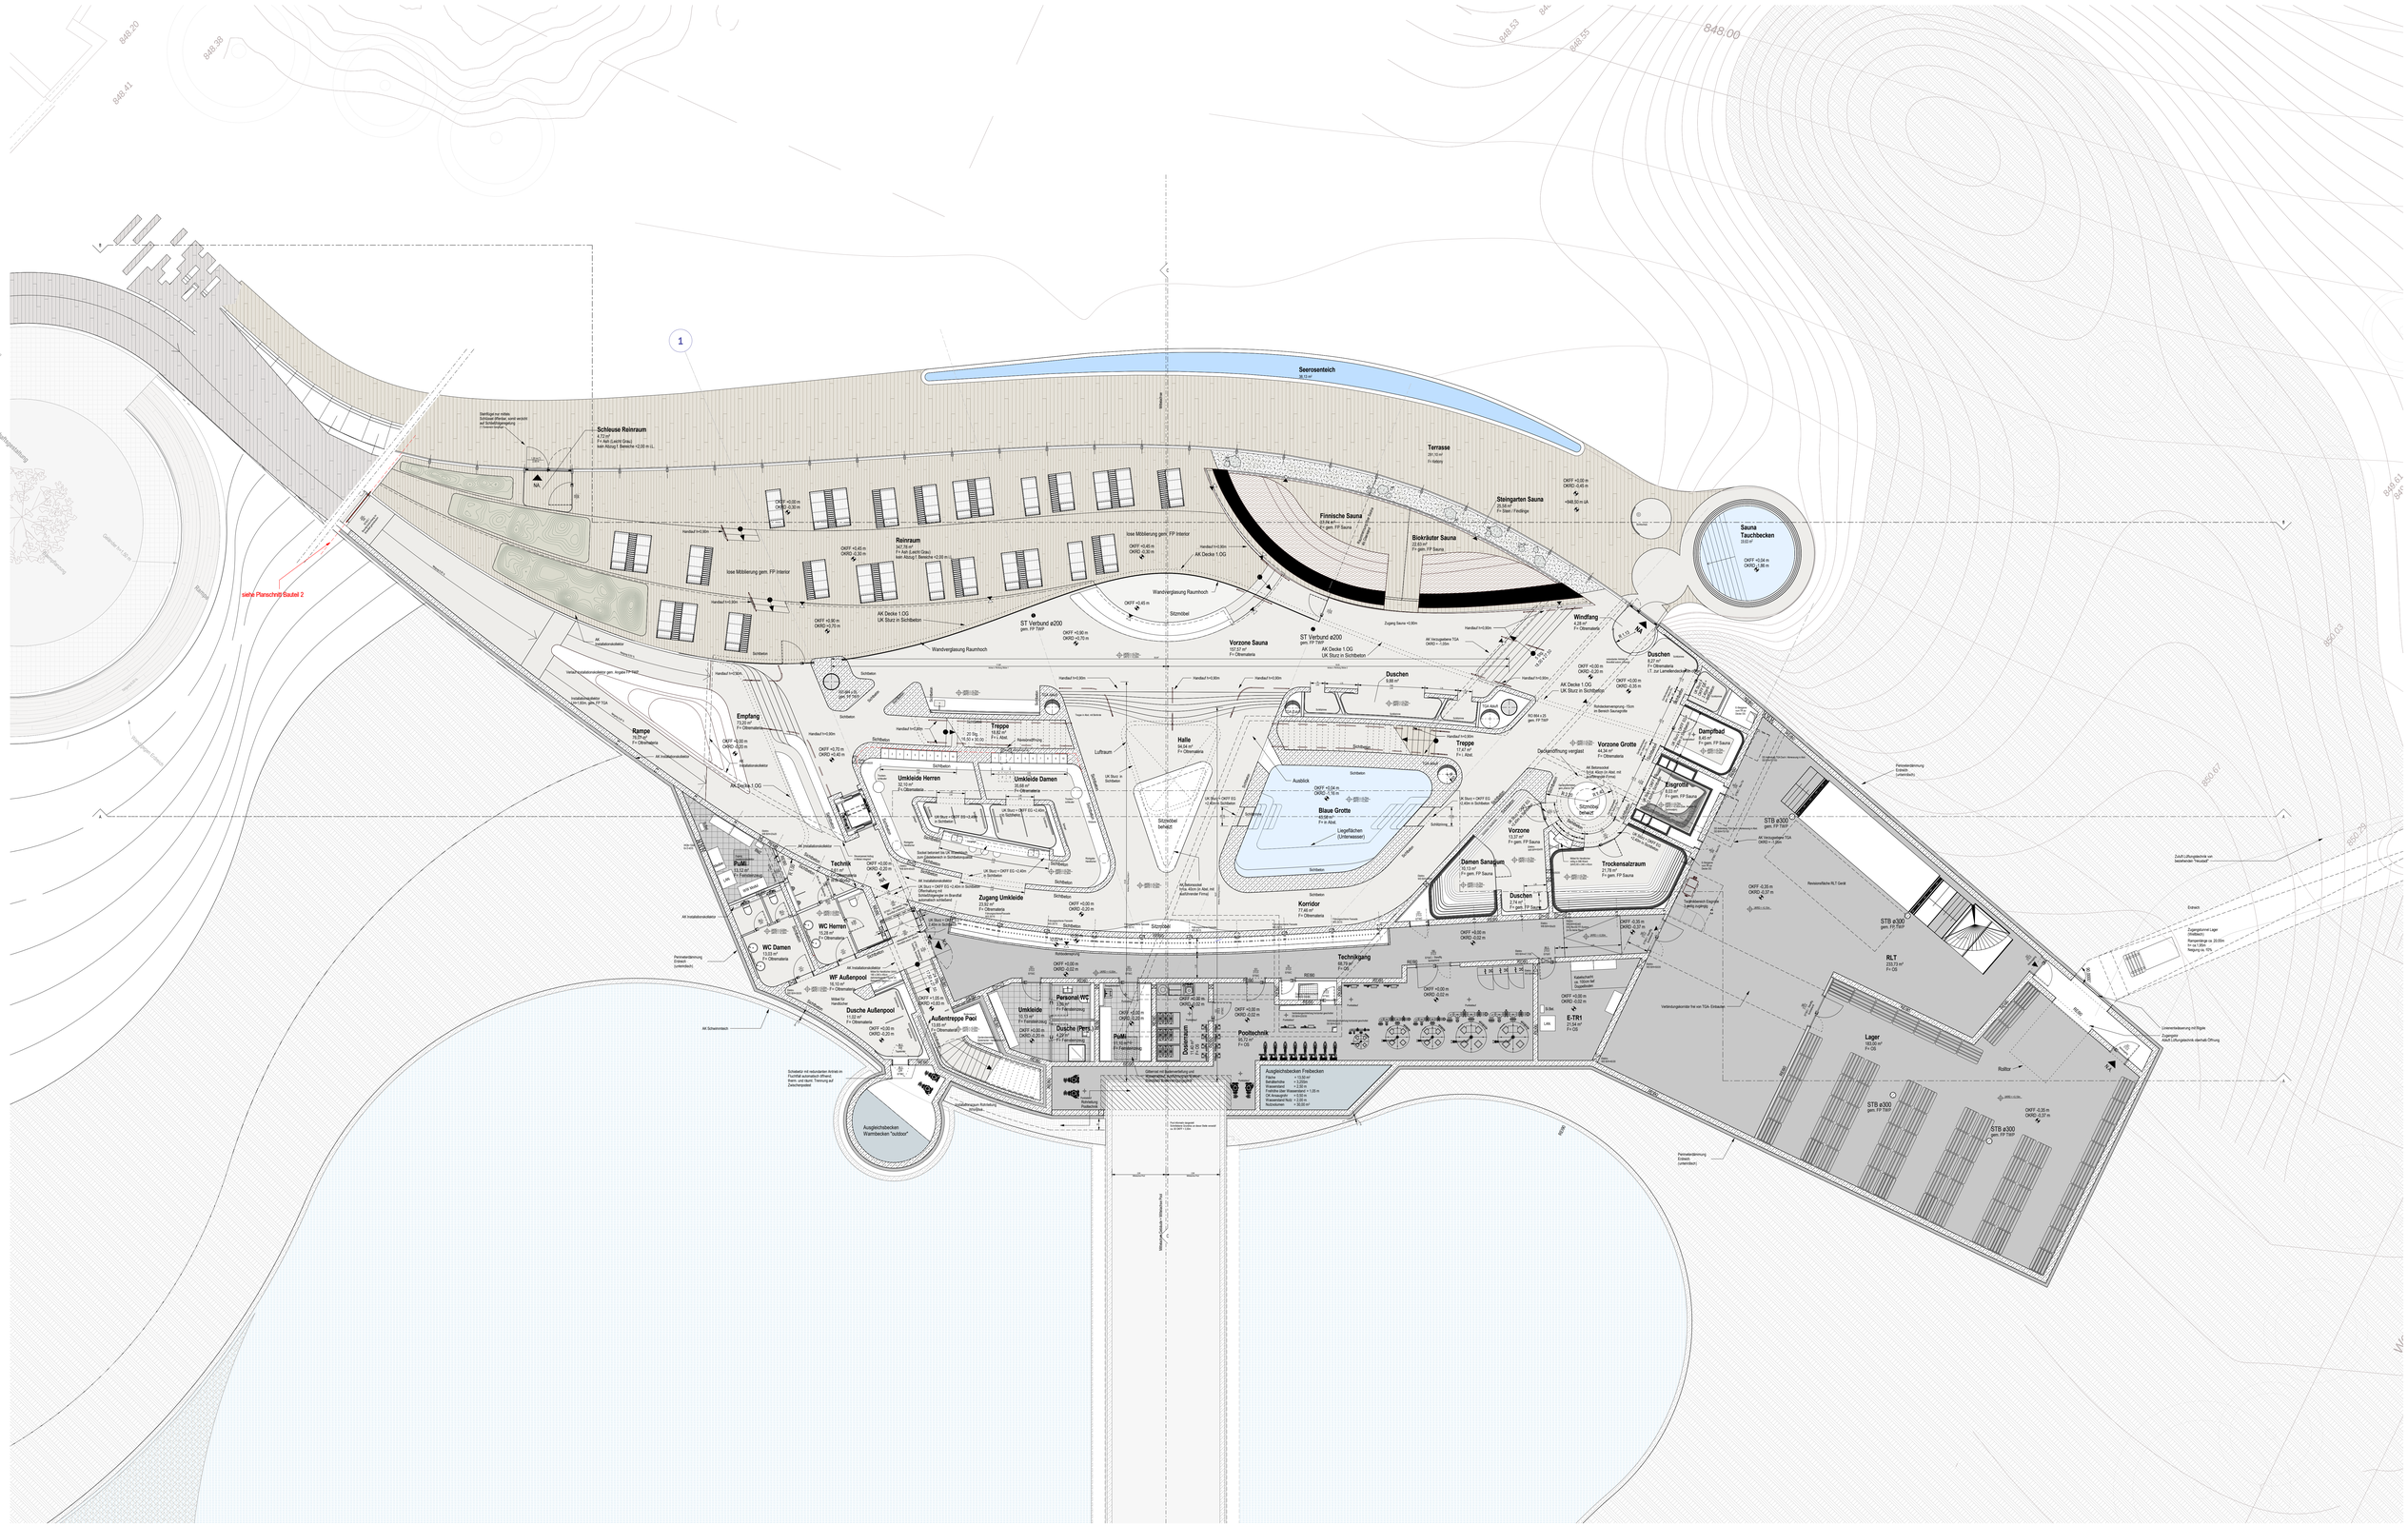
Seerosenteich
Schleuse Reinraum
Terrasse
Finnische Sauna
Steingarten Sauna
Biokräuter Sauna
Sauna Tauchbecken
Reinraum
Windfang
Duschen
Dampfbad
Empfang
Rampe
Treppe
Halle
Umkleide Herren
Umkleide Damen
Vorzone Grotte
Energrotte
Blaue Grotte
Vorzone Sauna
ST Verbund ø200
Technik
PuMI
WC Herren
WC Damen
WF Außenpool
Dusche Außenpool
Außentreppe Pool
Zugang Umkleide
Korridor
Vorzone
Damen Sanagum
Trockenraumraum
Technikgang
Poltechnik
Personal WC
Umkleide
Dusche (Pers.)
E-TR1
RLT
Lager
STB a300
Ausgleichsbecken Warmbecken "outdoor"
Ausgleichsbecken Freibecken
siehe Planschnitt Bauteil 2