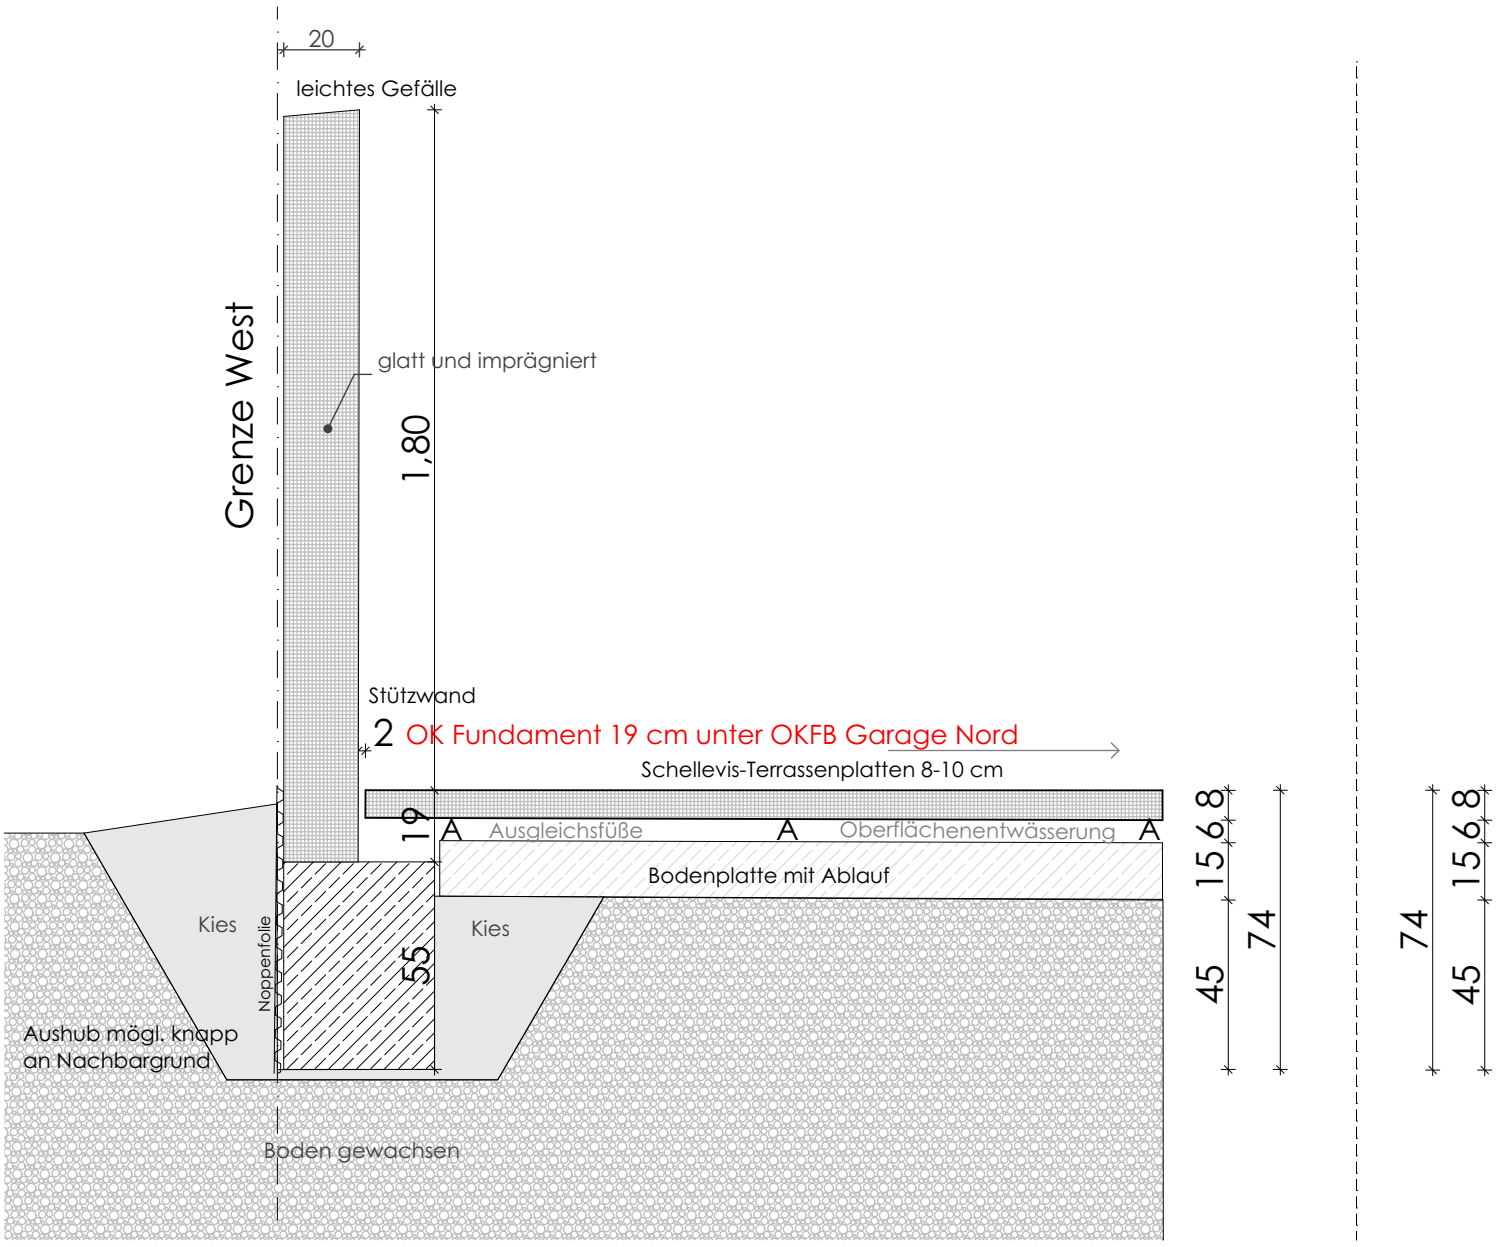

Betonwand Bereich Garagenverlängerung und zu Holzlager M 1:20

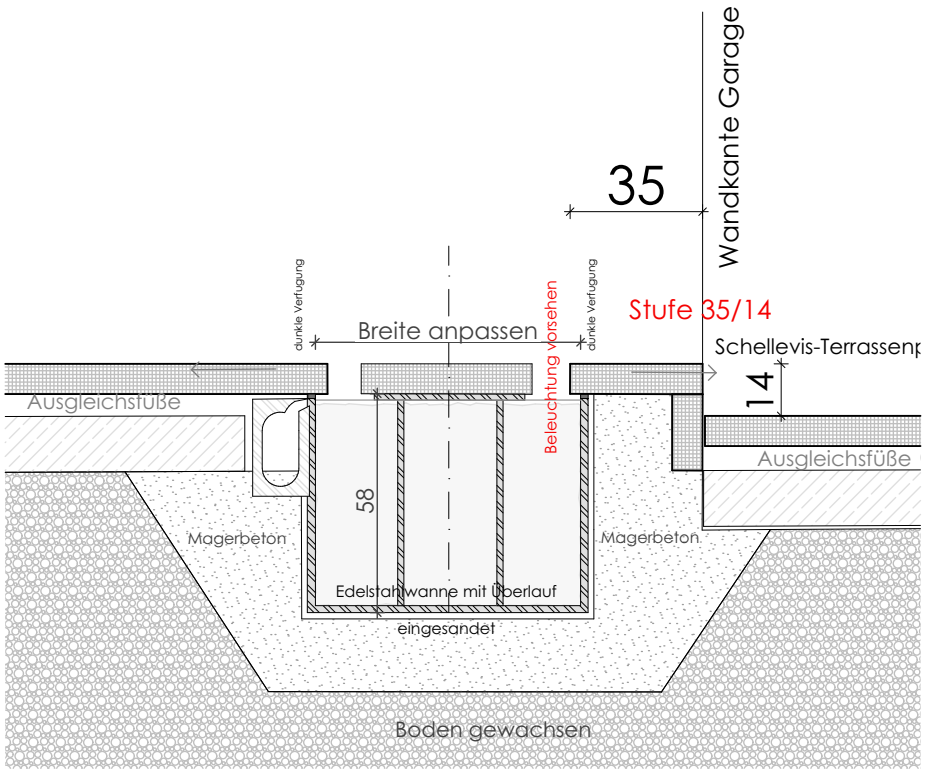

Wasserbecken M 1:20

ARCHITEKTURBÜRO HATZ
Marienplatz 5
83308 Trostberg
Telefon: 08621 / 64949 - 0