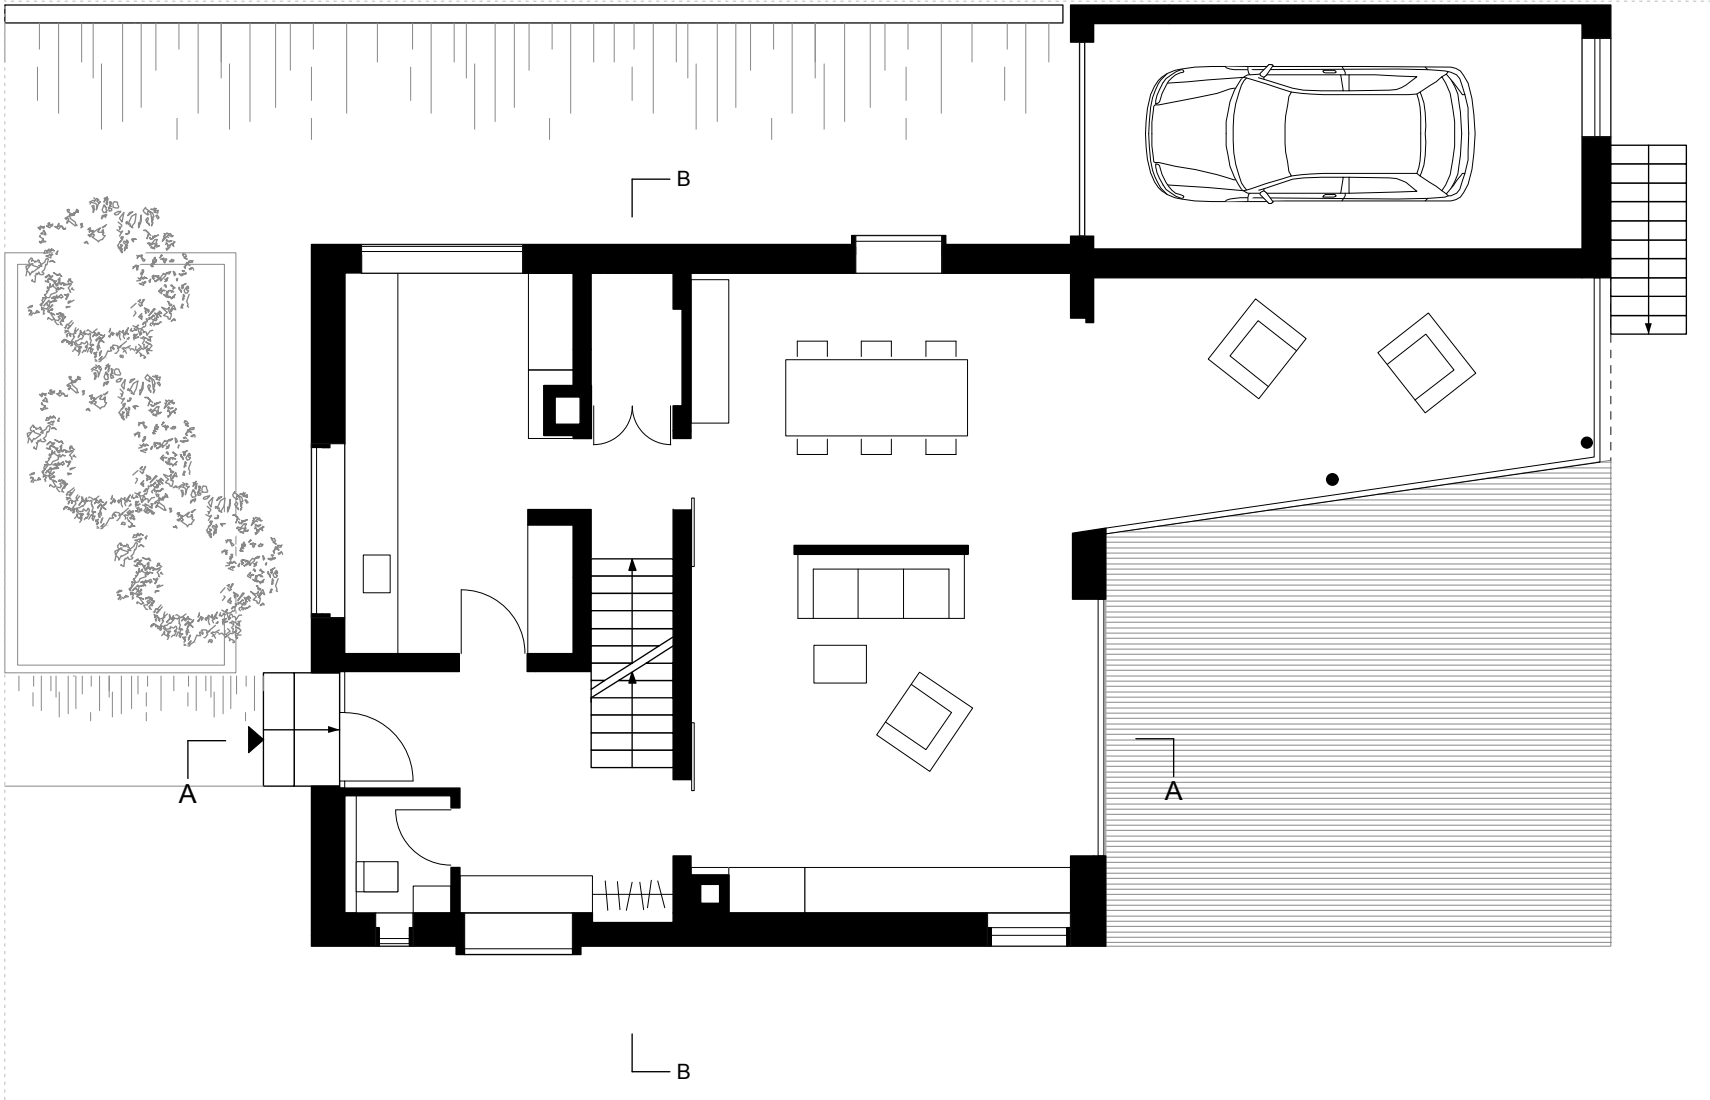

EG
Wohnhaus Bretten

0 5 10

baurmann.dürrarchitekten