



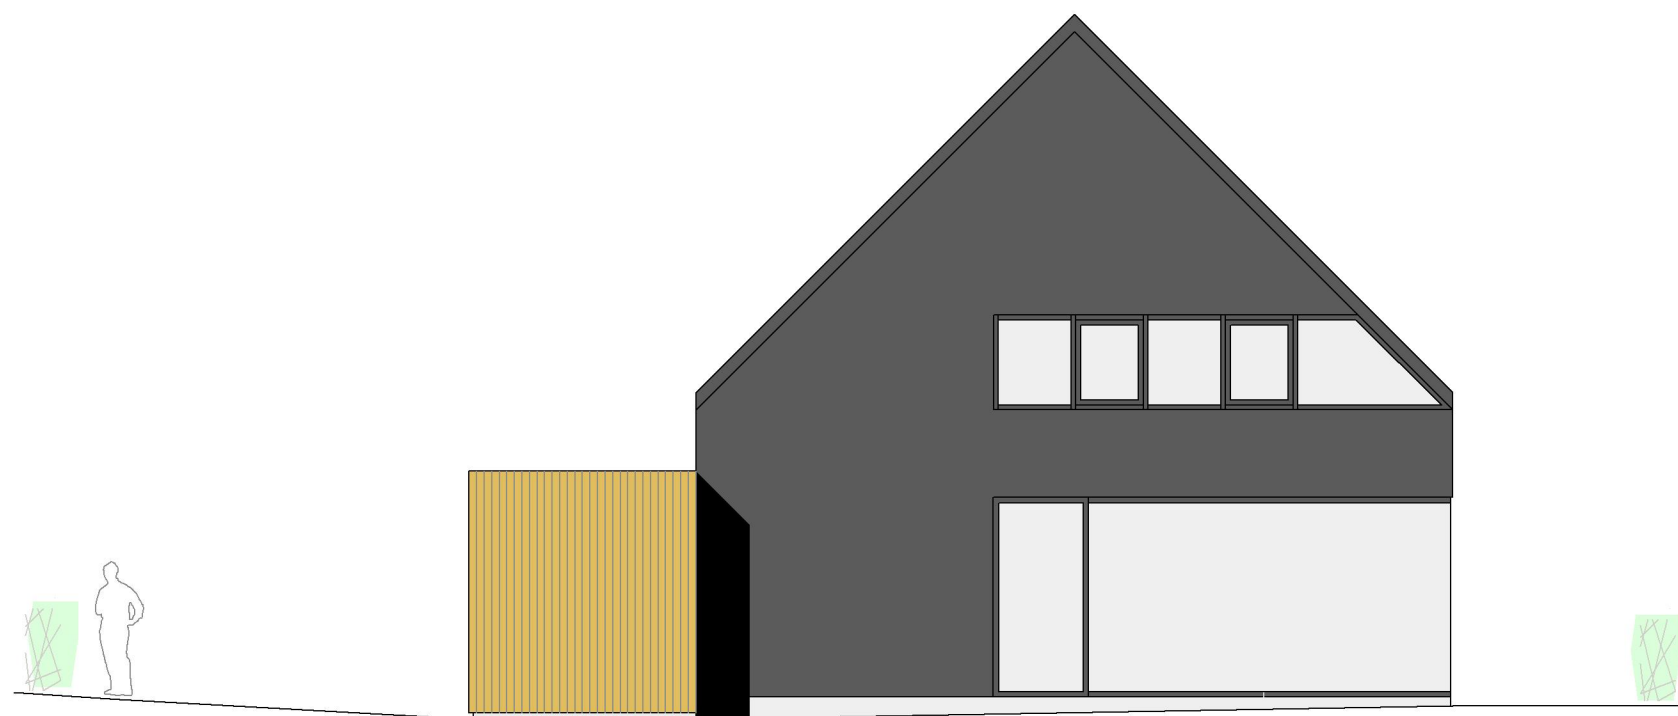

Südansicht
M 1 : 100

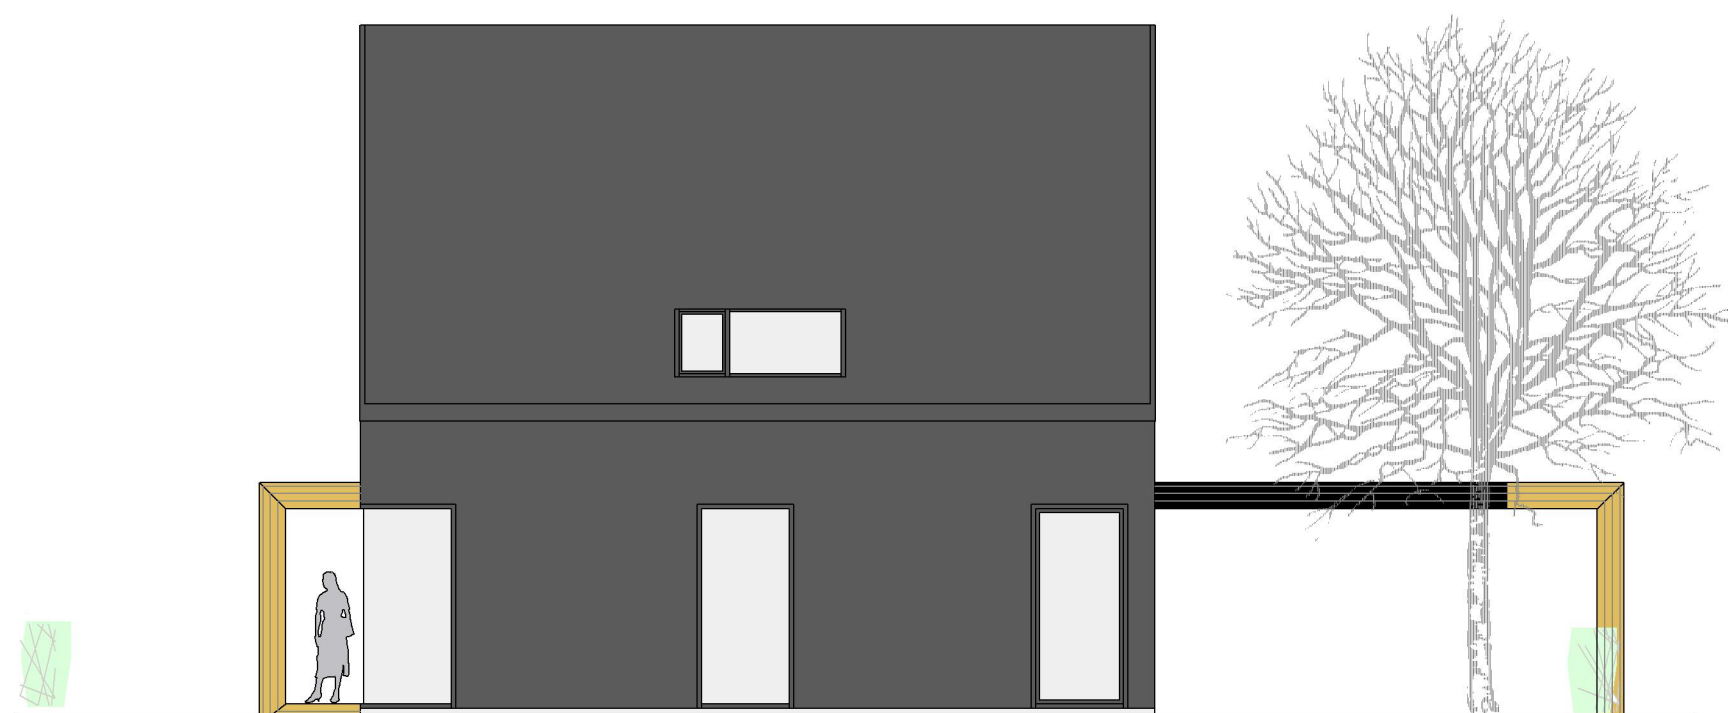

Ostansicht
M 1 : 100

Dr. Hartmut Holl
Architekt / Stadtplaner
SRL / DASL

Ludwigstraße 22
97070 Würzburg

Fon (0931) 41998 3
Fax (0931) 41998 45

Email: buero.dr.holl
@arcor.de
www.dr.holl.de

büro für städtebau und architektur

Projekt: Neubau EFH Holl - Wieden

Bauherr: Dr. Annette Holl - Wieden
Thomas Wieden

Maßstab 1:100