


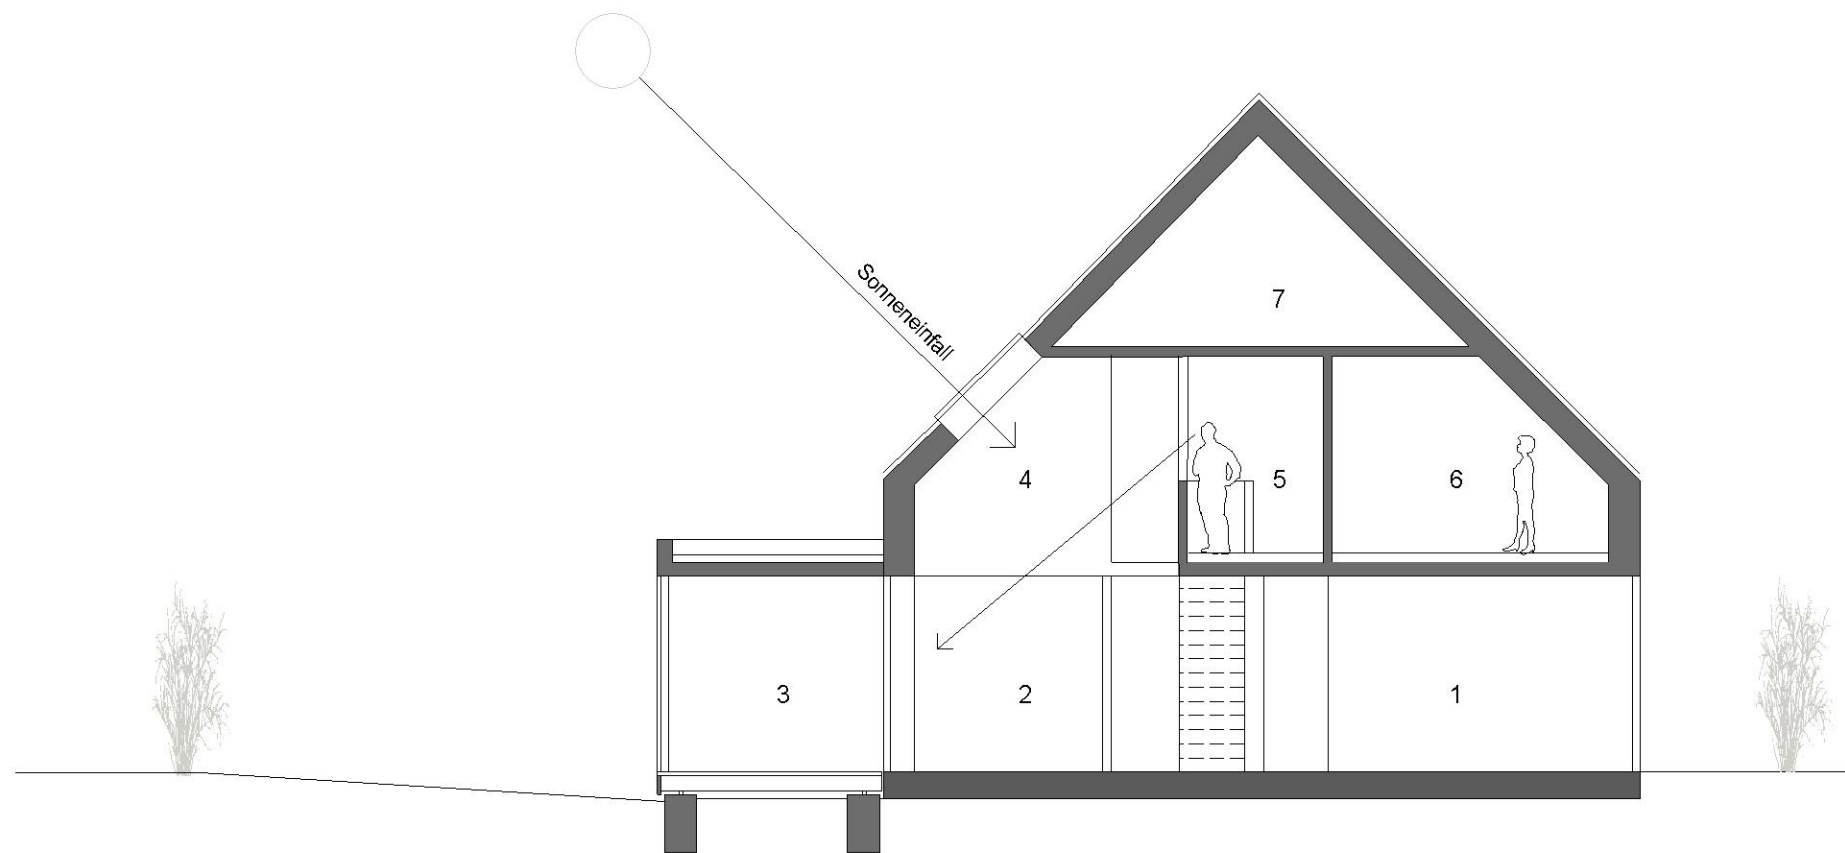

Schnitt
M 1 : 100

- 1 Wohnen
- 2 Essen
- 3 Veranda
- 4 Luftraum
- 5 Galerie, Spielflur
- 6 Kind
- 7 Dachboden, Heizung

Dr. Hartmut Holl
Architekt / Stadtplaner
SRL / DASL

Ludwigstraße 22
97070 Würzburg

Fon (0931) 41998 3
Fax (0931) 41998 45

Email: buero.dr.holl
@arcor.de
www.dr.holl.de

büro für städtebau und architektur

Projekt: Neubau EFH Holl - Wieden

Bauherr: Dr. Annette Holl - Wieden Maßstab 1:100
Thomas Wieden