
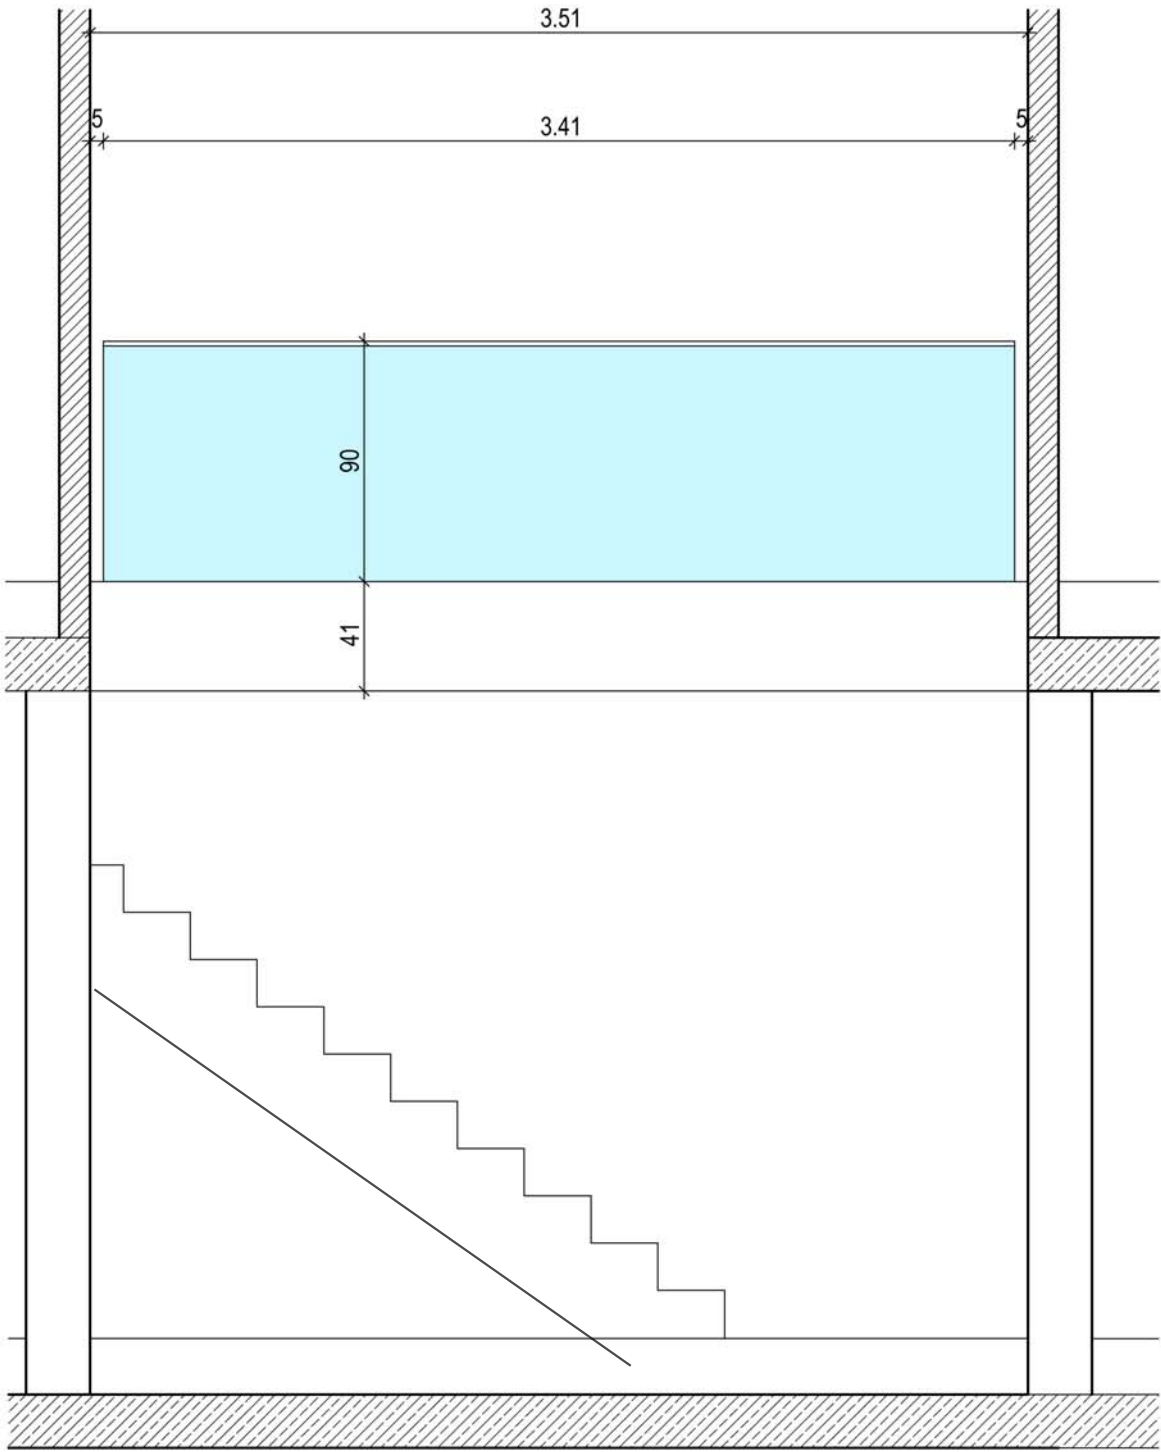



SONNENHAUS

EPBACHSTRASSE

Detail Treppe

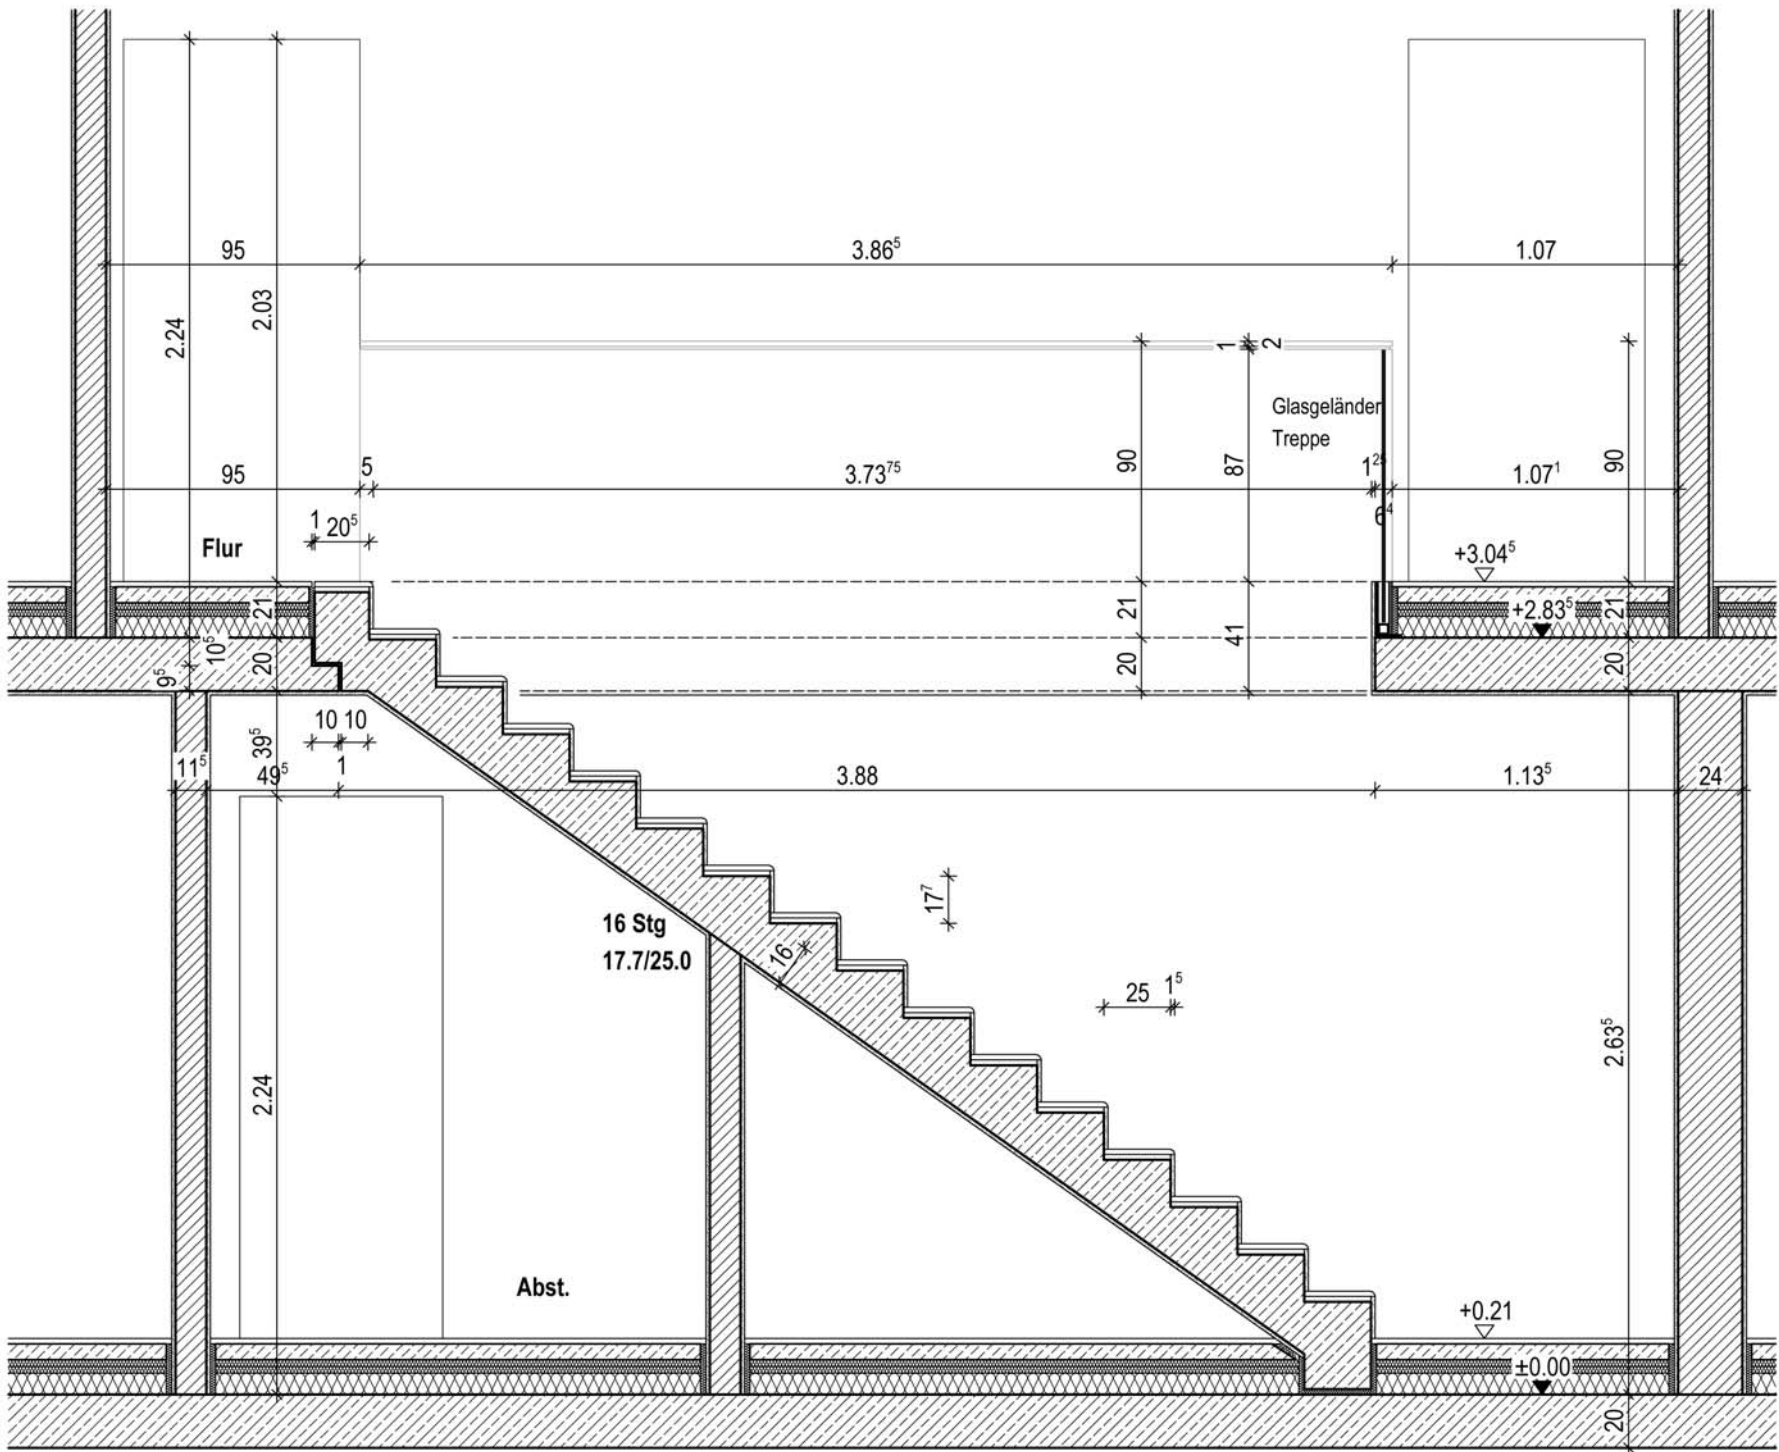

Detail Glasgелänder

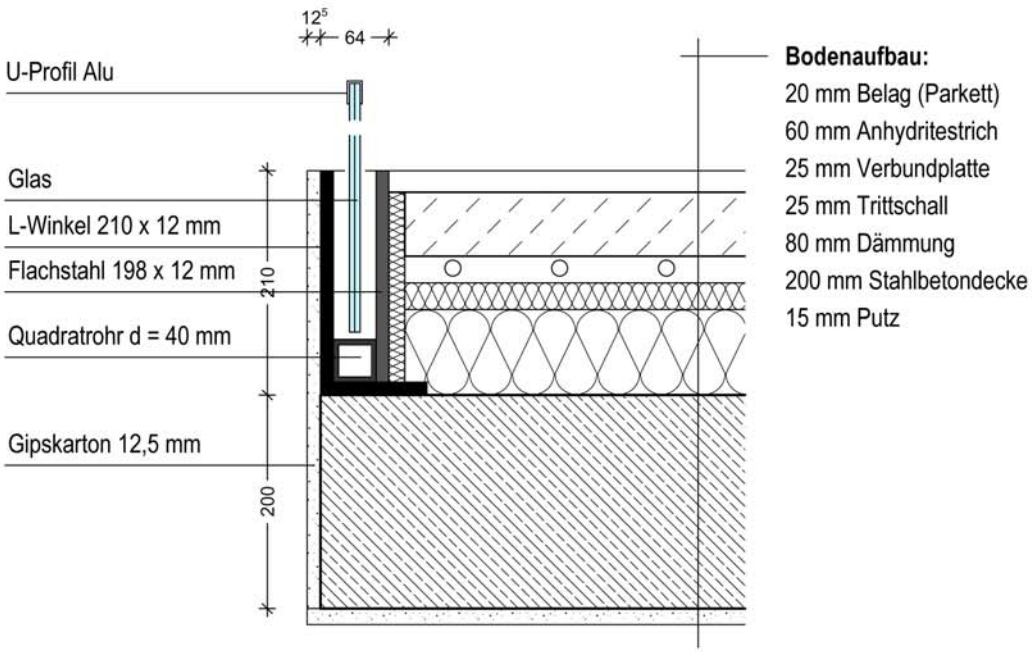

rs ingenieure