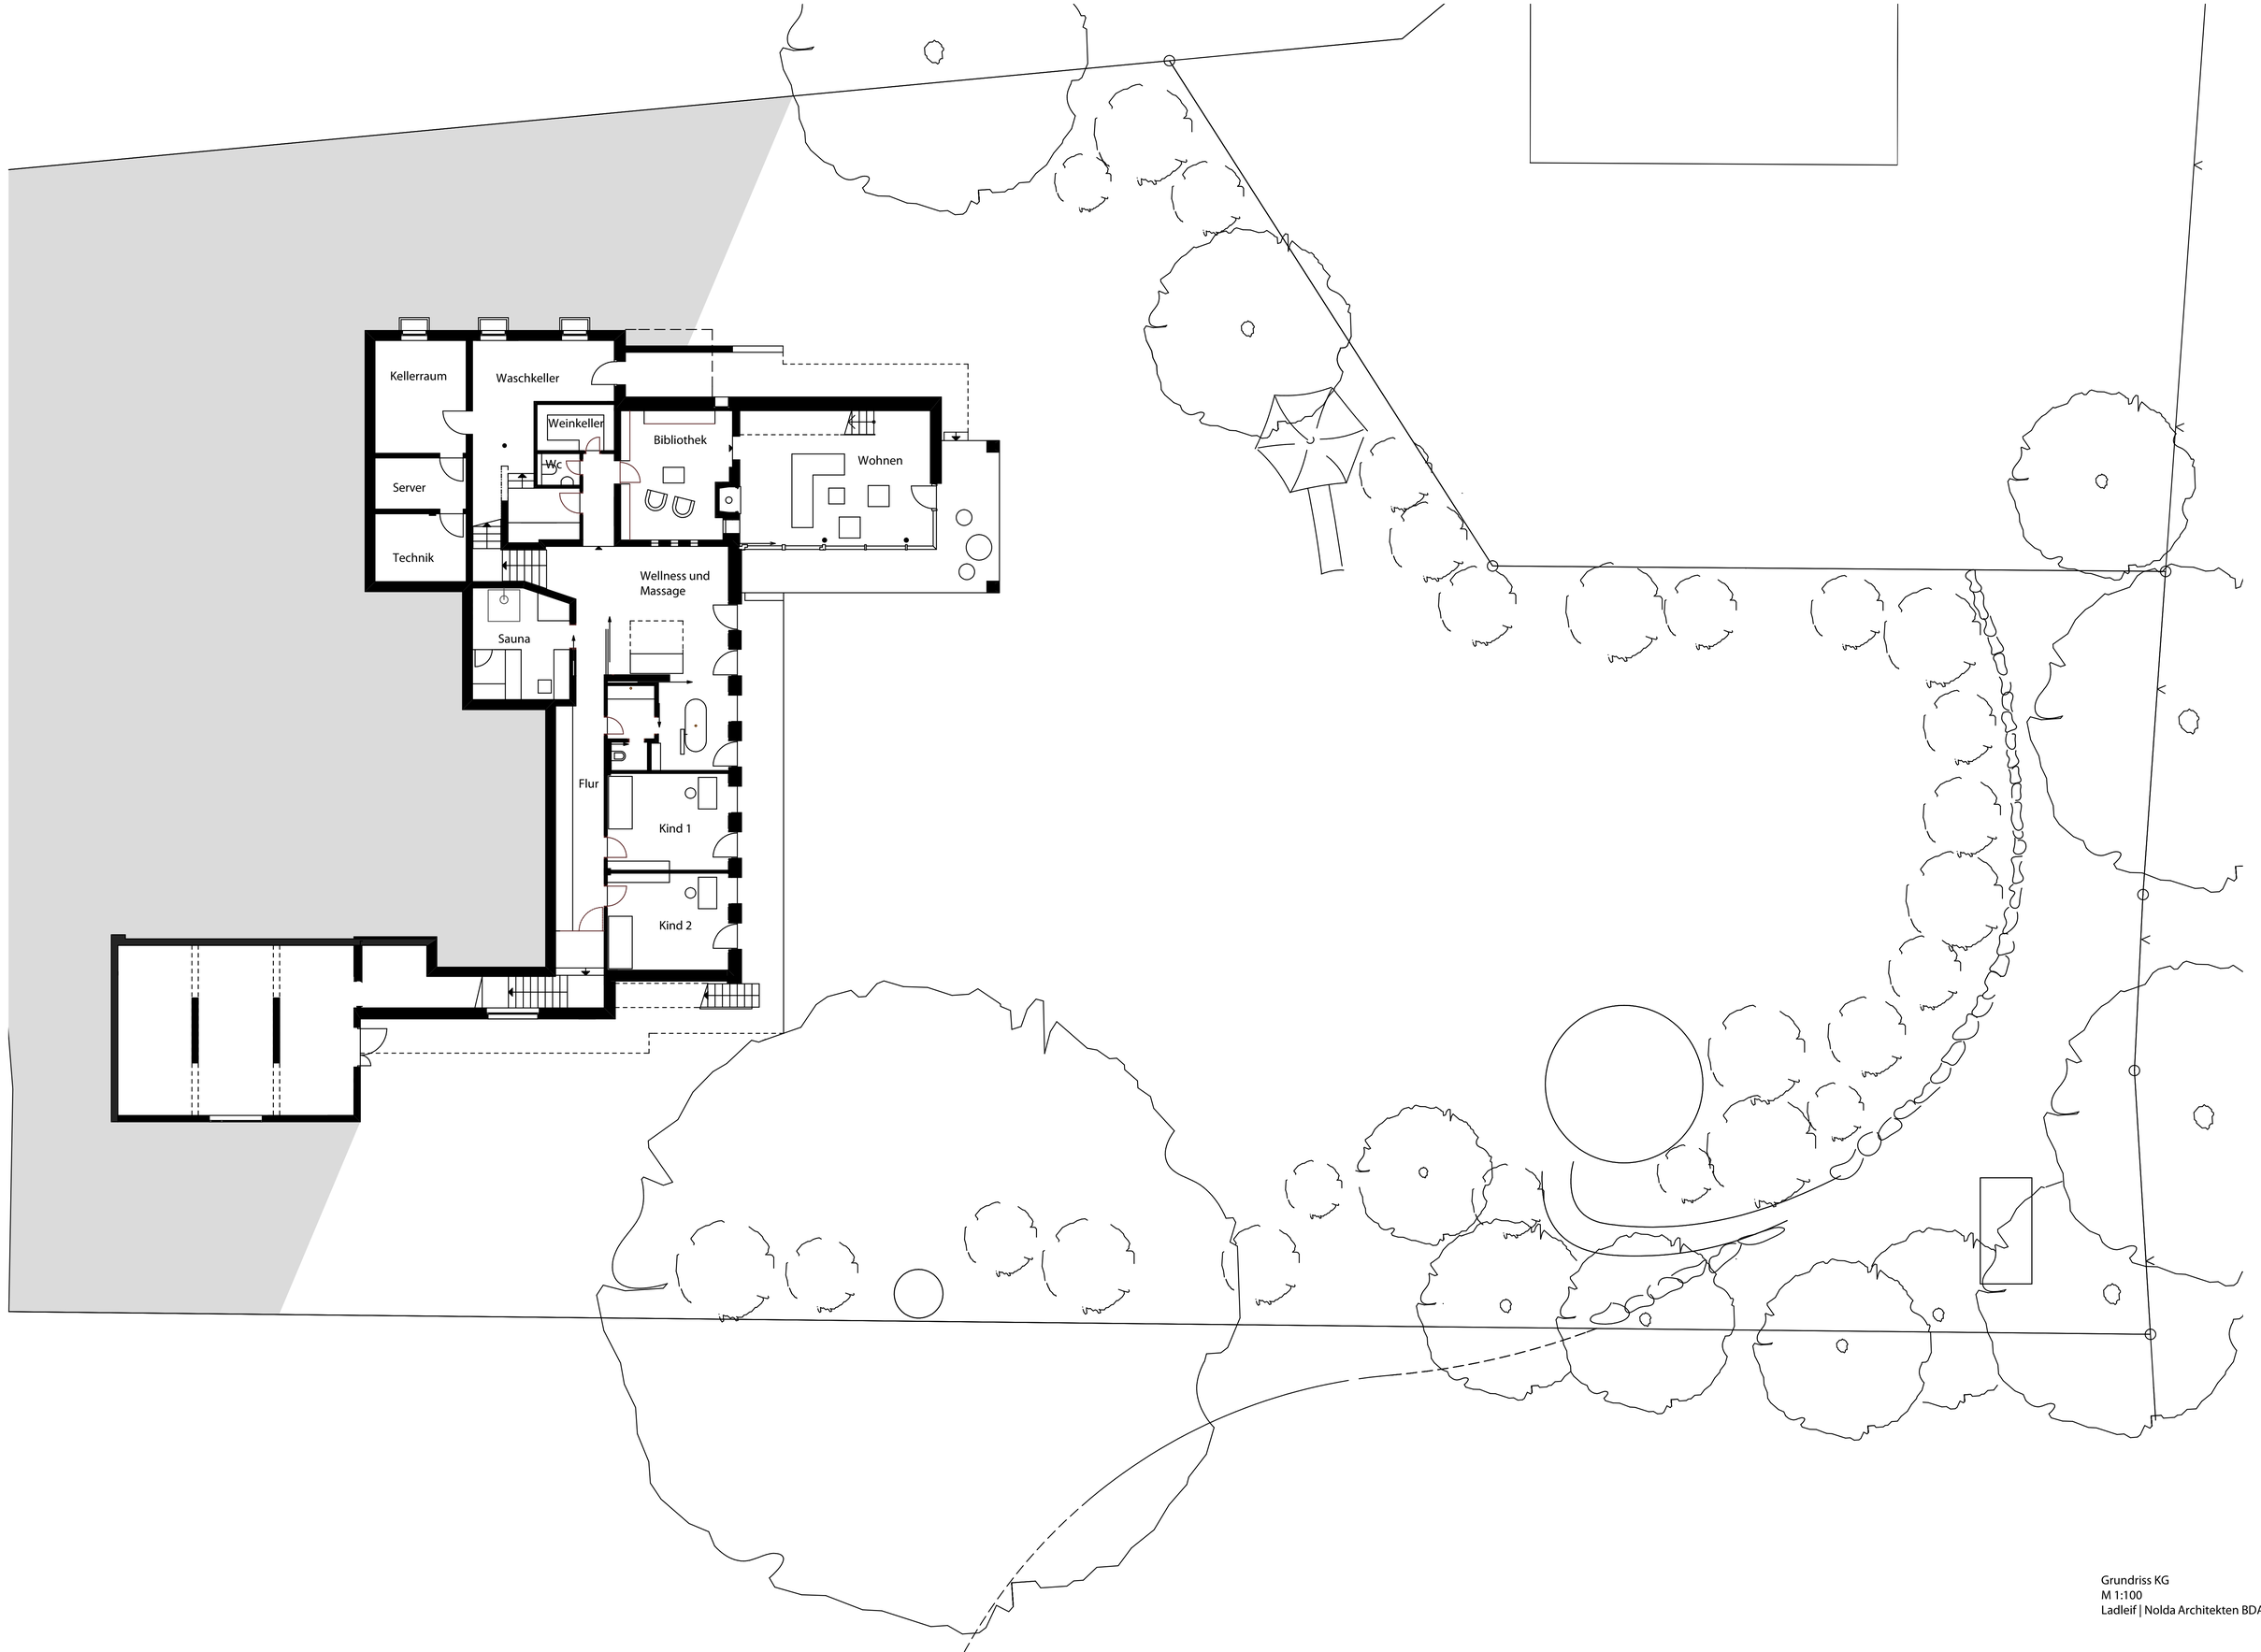

Grundriss KG
M 1:100
Ladleif | Nolda Architekten BDA