


ZUGANG PARKPLATZ

Mauer mit Gehwegbeleuchtung

FREUDENBERG TOR 4

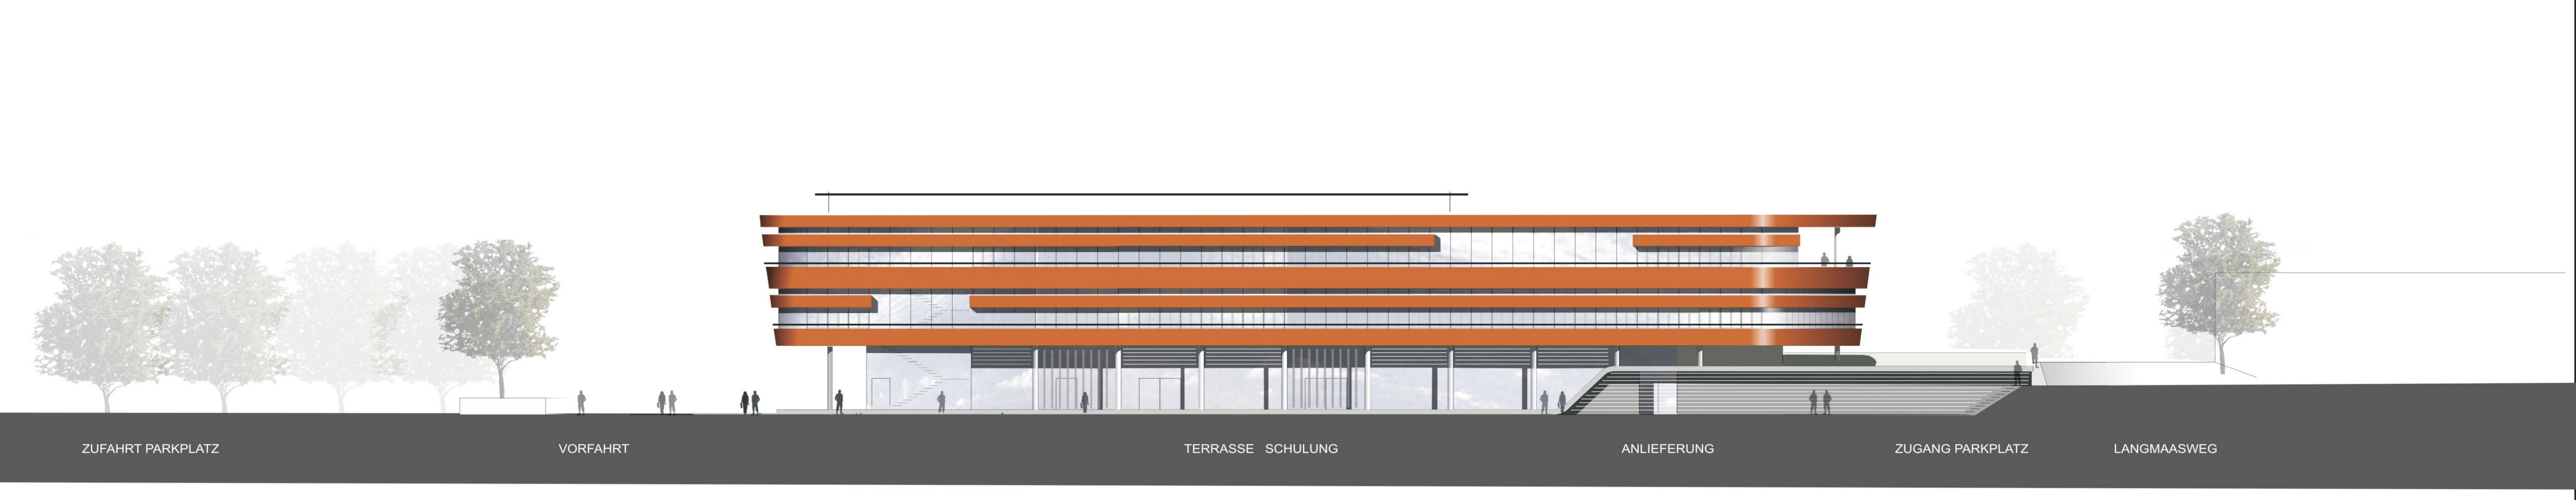

ZUFAHRT PARKPLATZ

VORFAHRT

TERRASSE SCHULUNG

ANLIEFERUNG


ZUGANG PARKPLATZ

LANGMAASWEG



**ANSICHT NORD M 1:200  
HAUPTINGANG**

**ALTERNATIVE  
OHNE OBERLICHT**

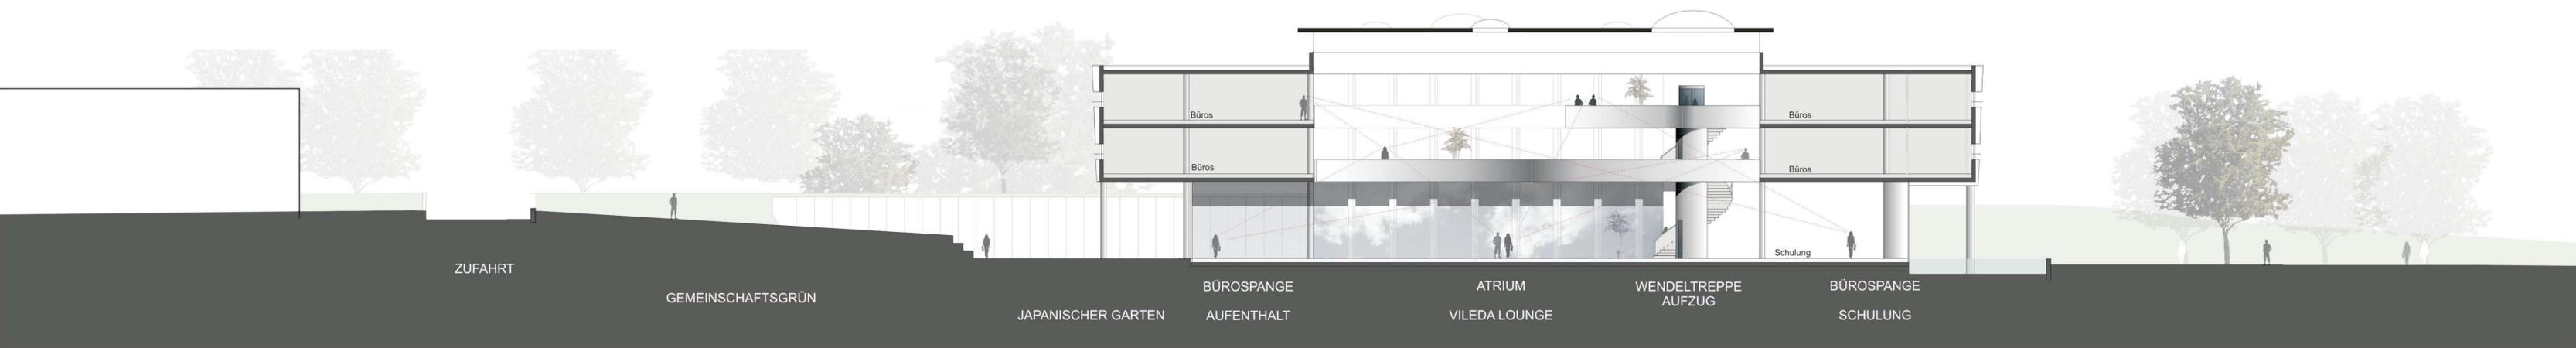

**SCHNITT A-A M 1:200**

**ALTERNATIVE  
OHNE OBERLICHT**

**ATRIUM MIT "LATERNE"**