Lageplan
M 1:20000

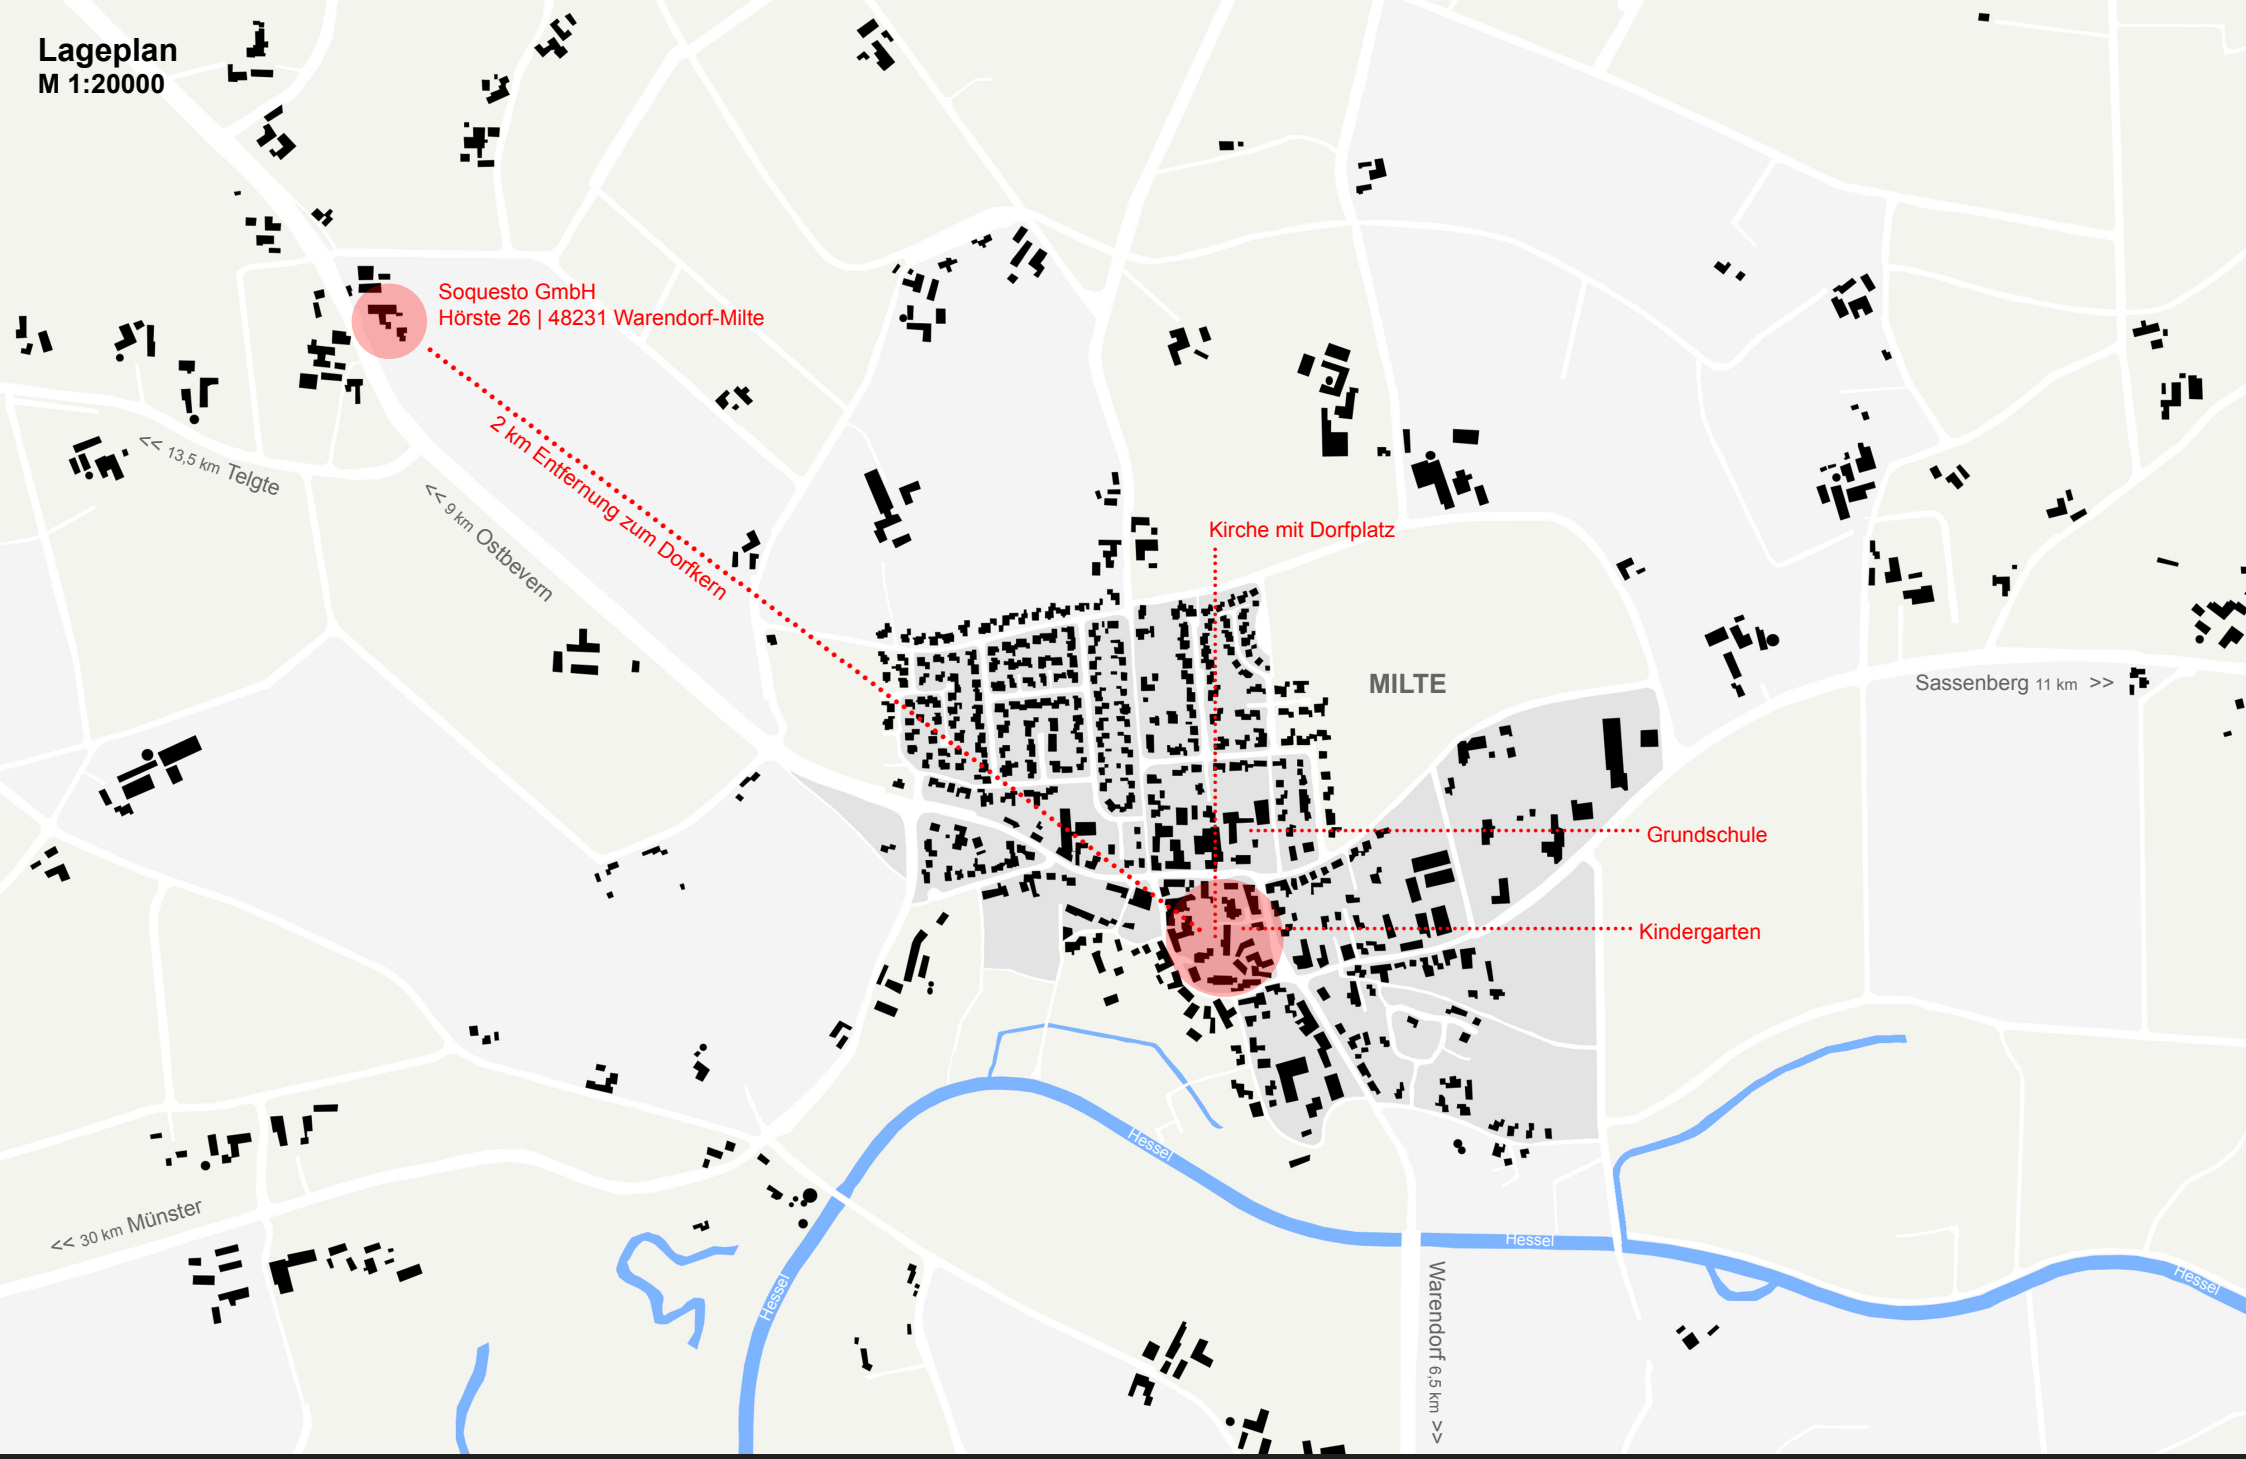

Umbau einer Scheune zum Designbüro der Soquesto GmbH
Hörste 26 | 48231 Warendorf-Milte

Architekten Spiekermann
www.architekten-spiekermann.de - info@architekten-spiekermann.de
Westkirchener Str. 2 - 48361 Beelen Tel: 02586 / 445 Fax: 02586 / 970054