


Ansicht Süden
M 1:200



Schnitt A-A
M 1:200

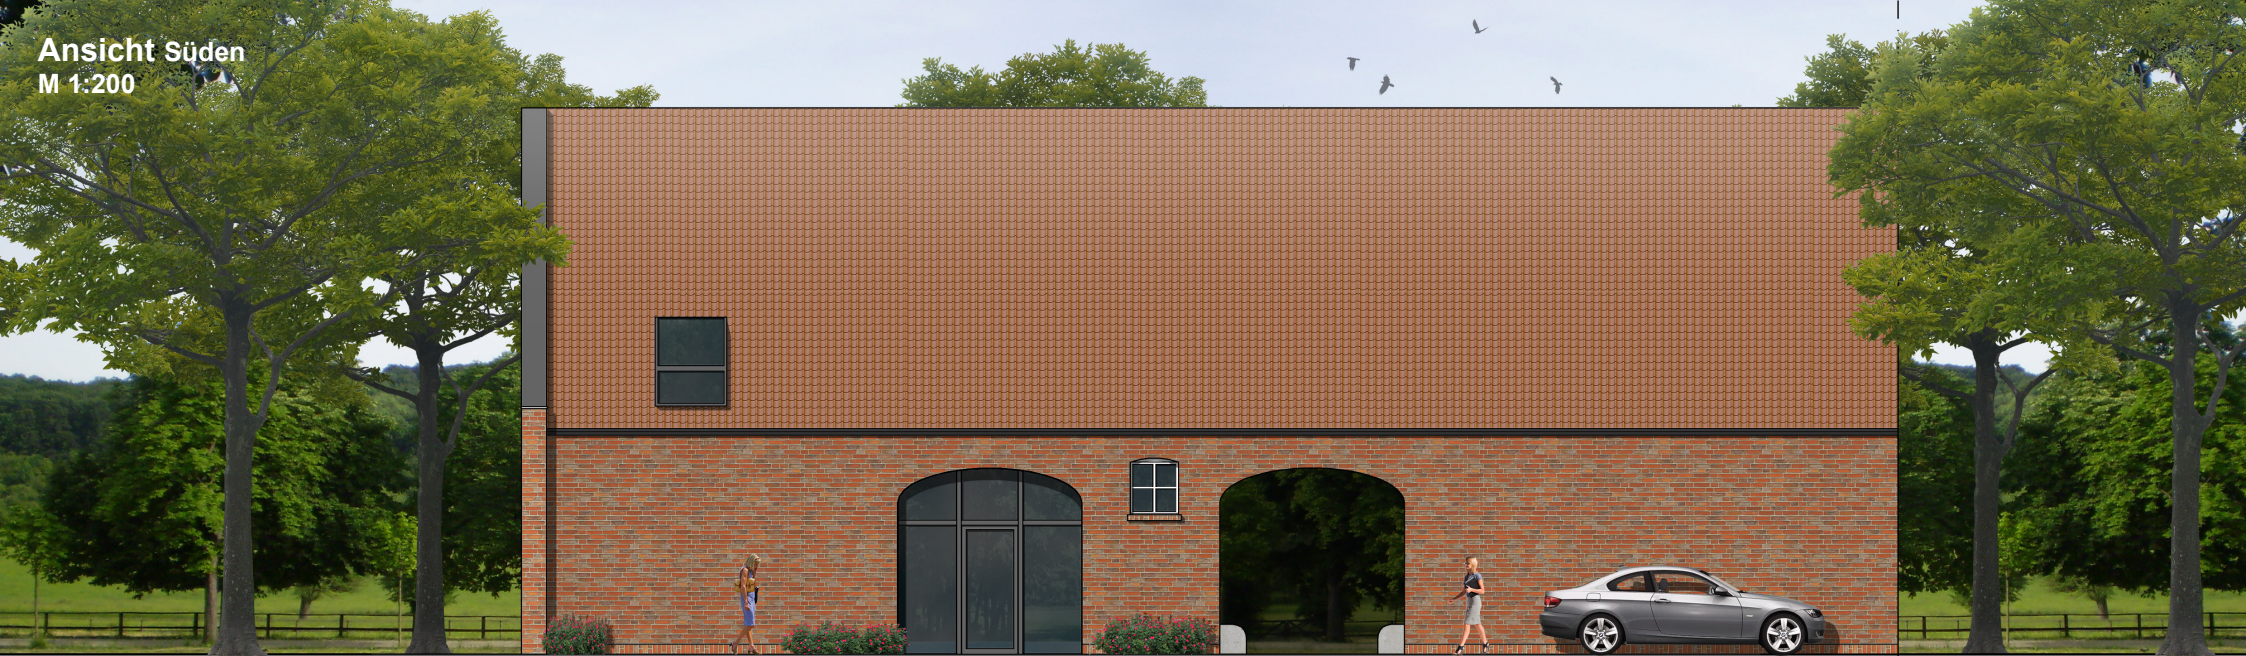