


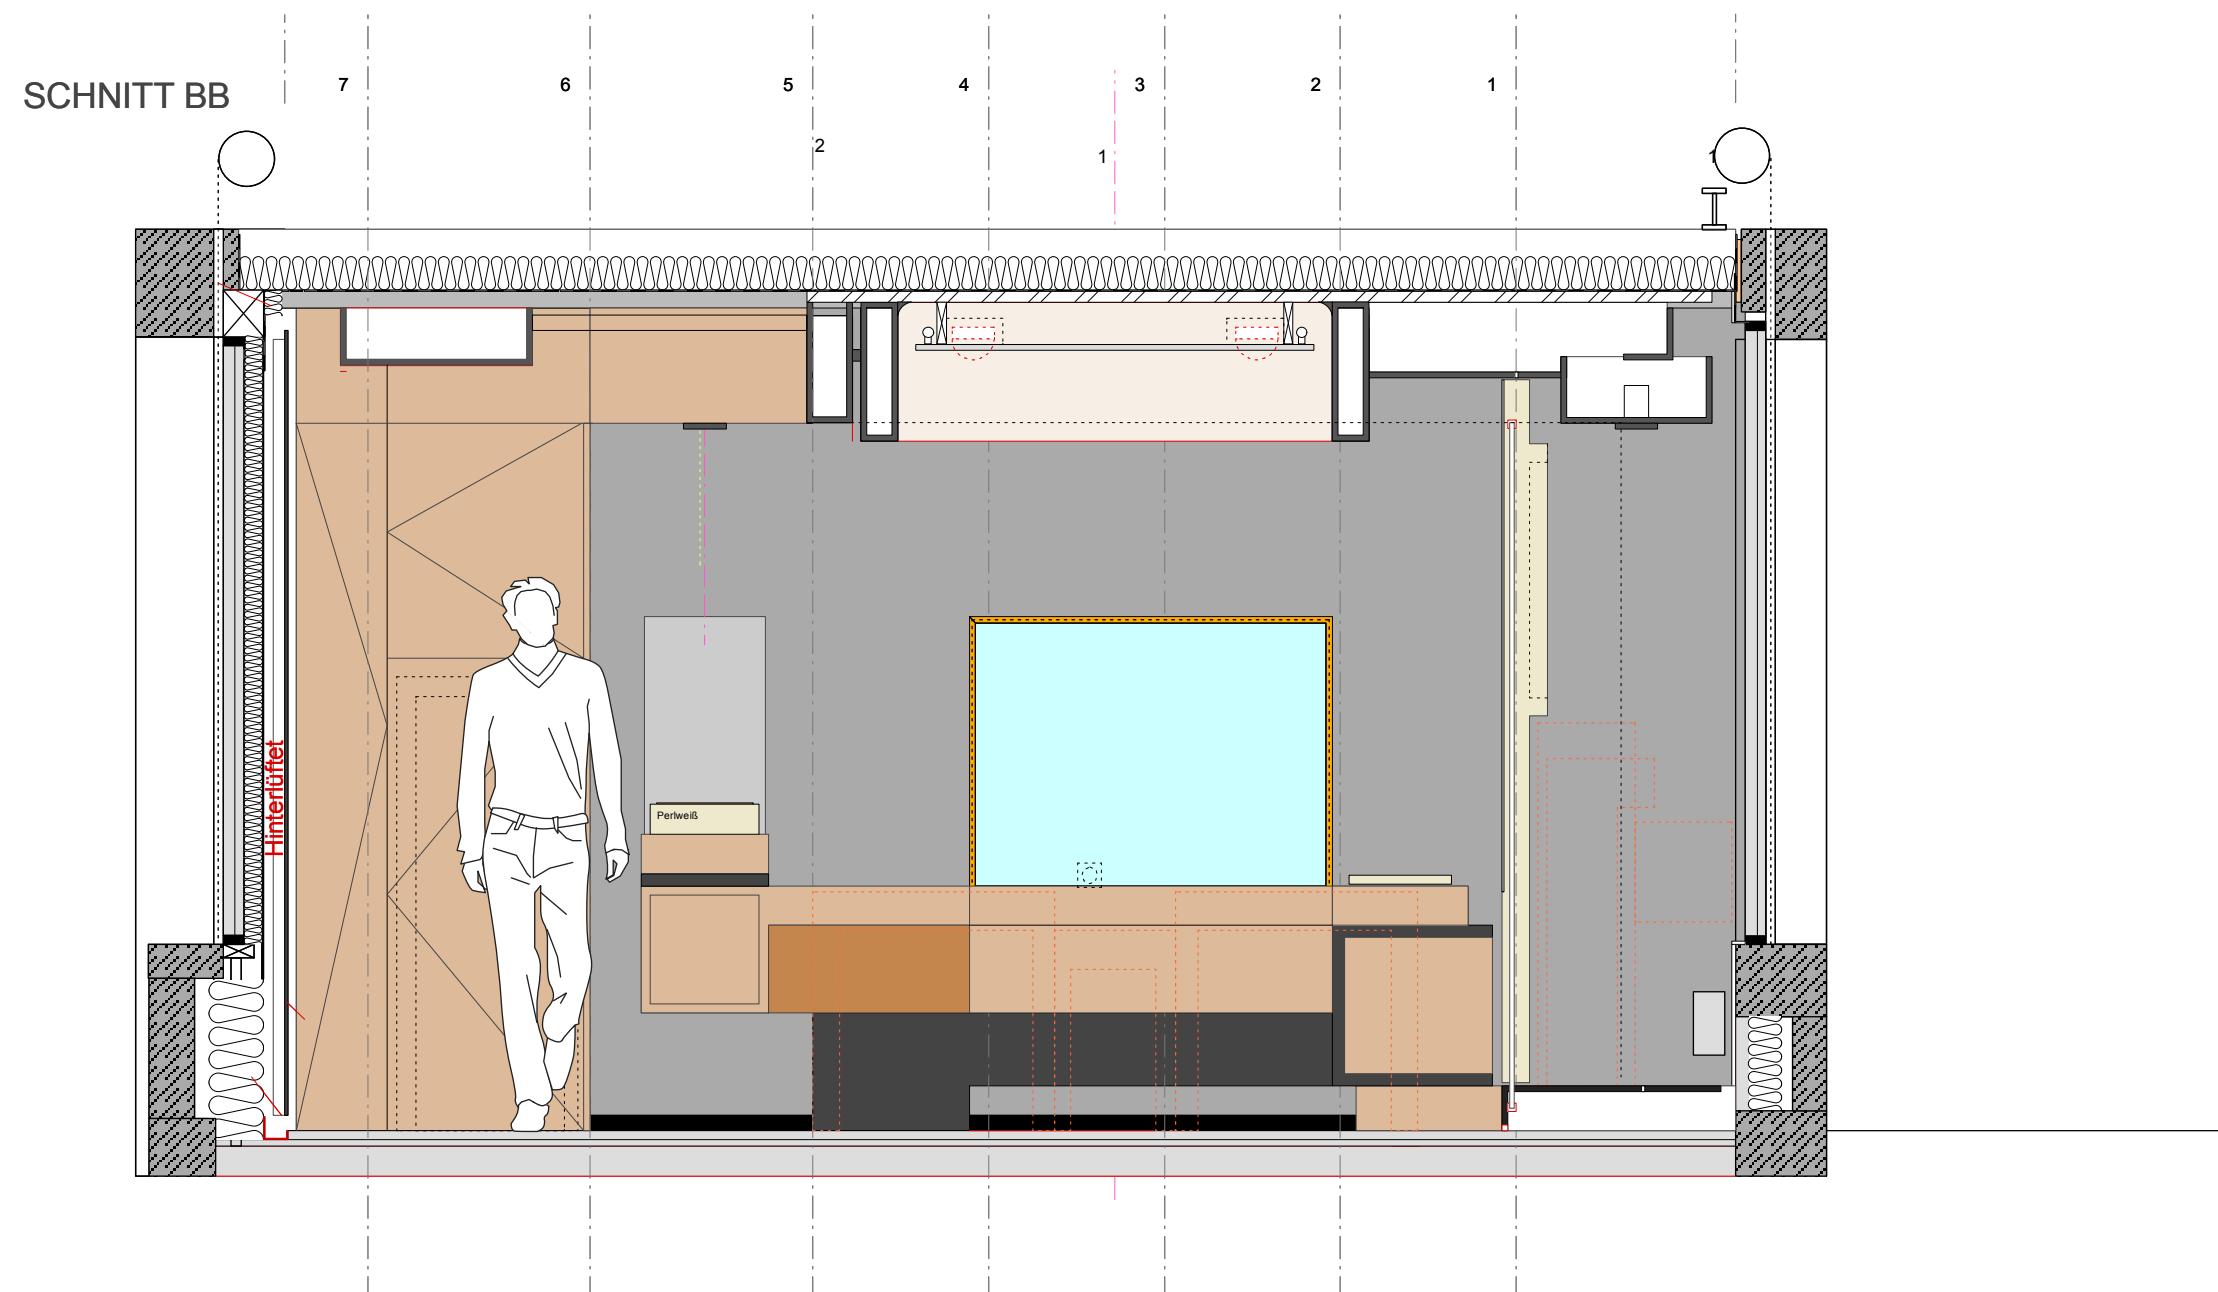

Objekt: Juwelier Hutschenreuter
Im Kurgarten 7
Baden-Baden

Projekt: 1203
Inhalt: Schnitt BB
Maßstab: 1:25
Datum: 10.04.2013
Dokumentformat: A3