




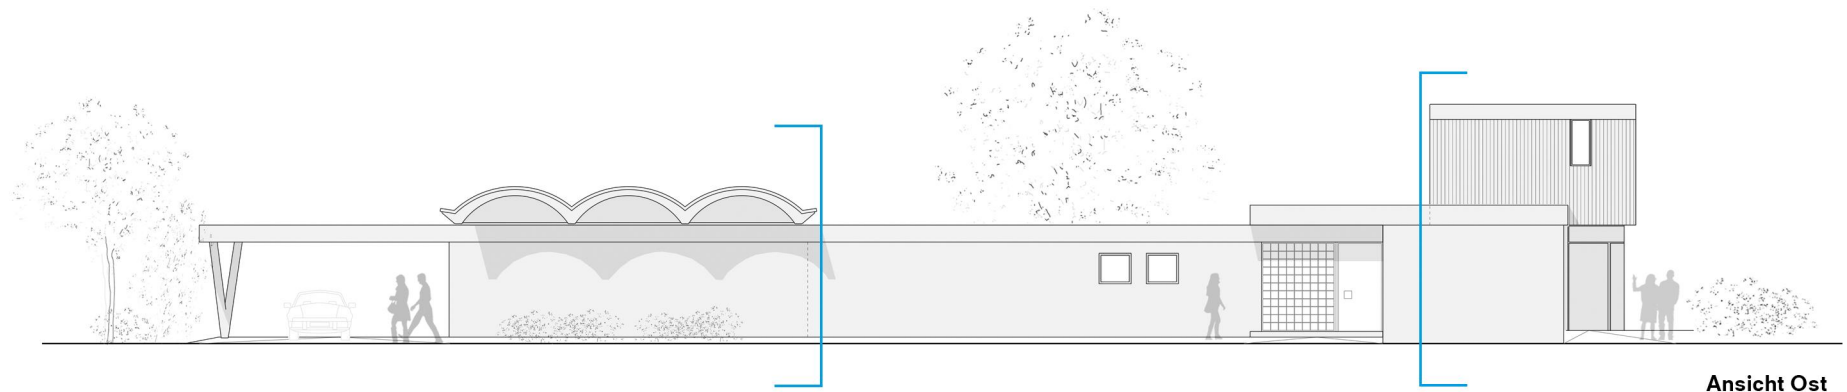

Ansicht Ost

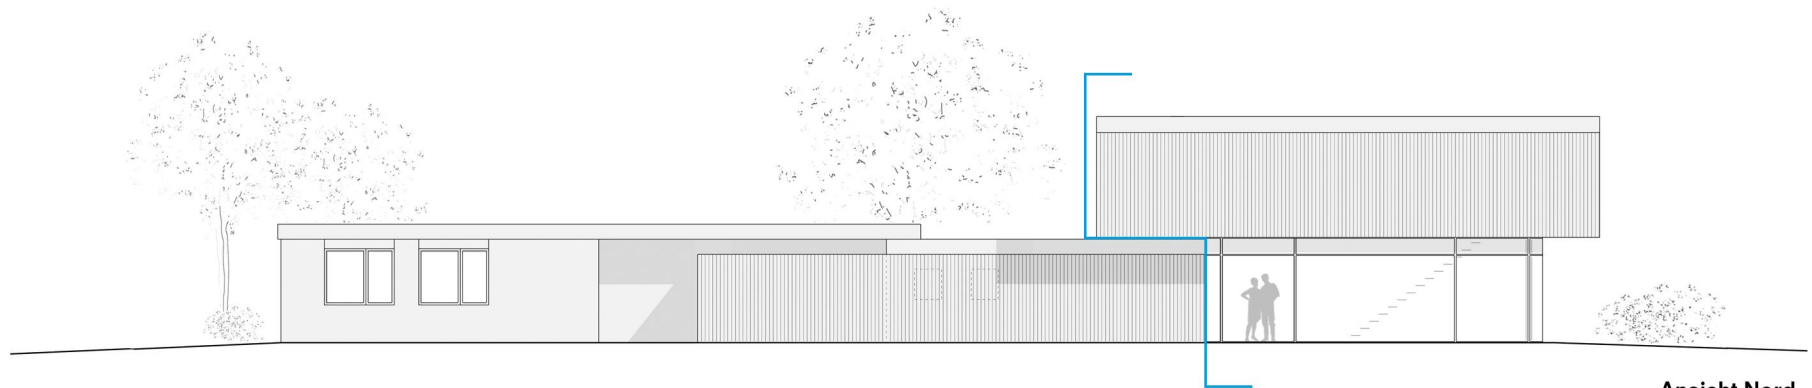

Ansicht Nord

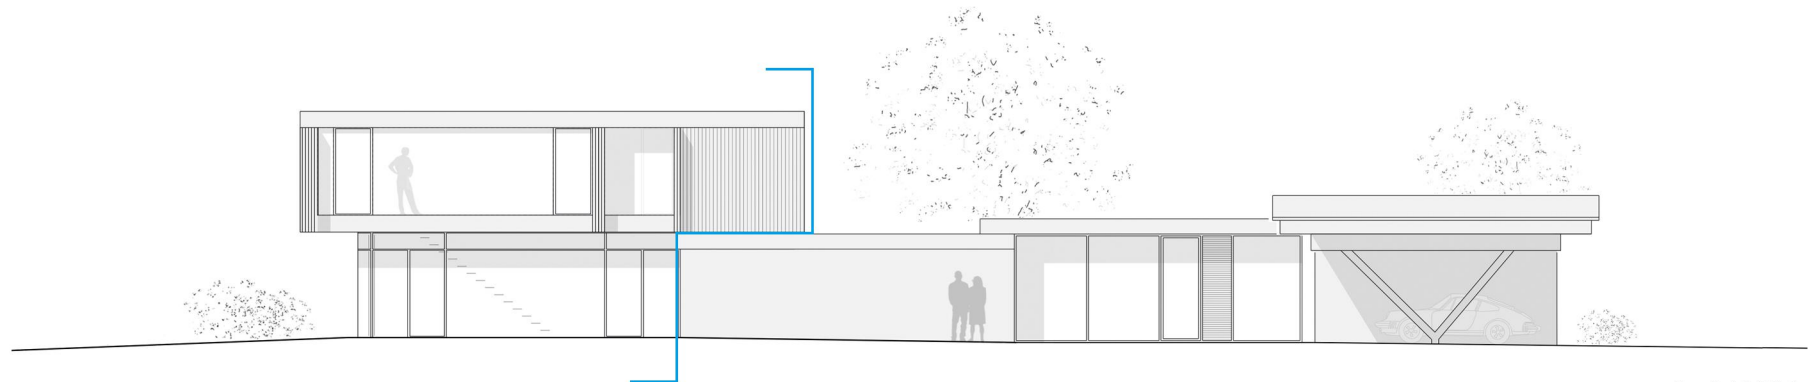

Ansicht Süd

— Erweiterungsbereich
Ansichten
M 1:200