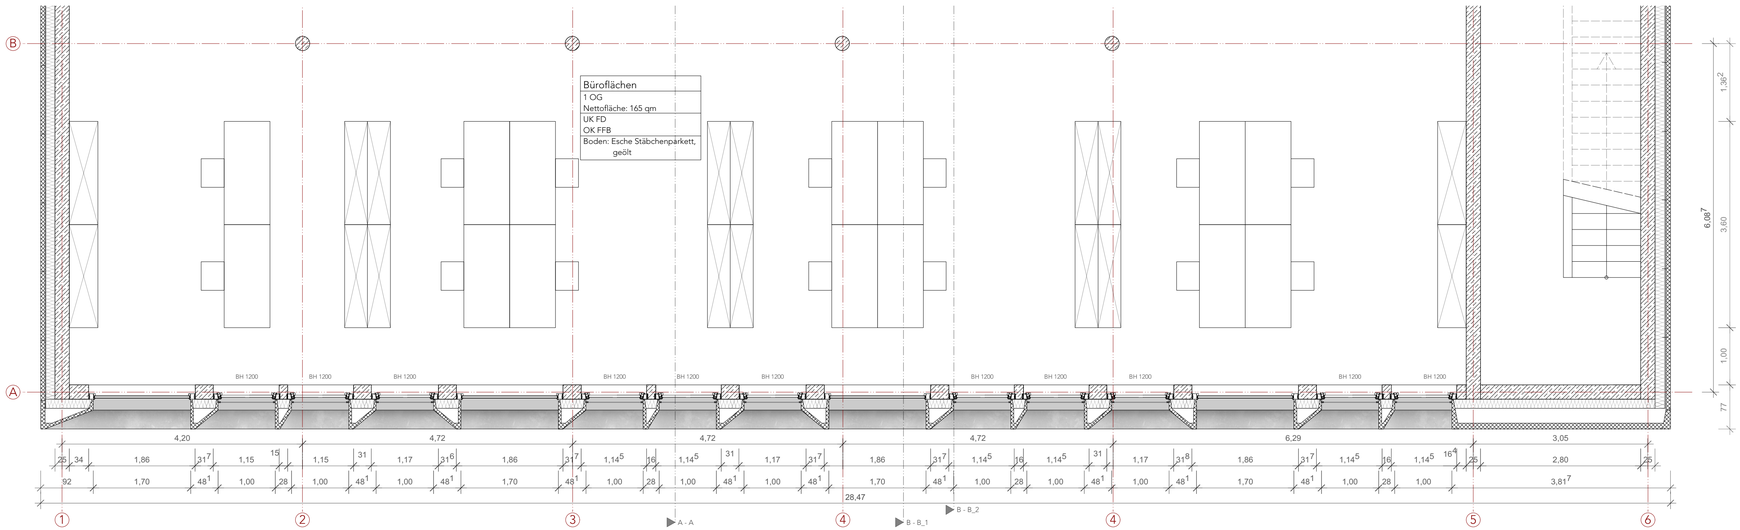
Büroflächen
1 OG
Nettofläche: 165 qm
UK FD
OK FFB
Boden: Esche Stäbchenparkett, geölt
BH 1200
4,20
4,72
6,29
3,05
28,47
A - A
B - B_1
B - B_2

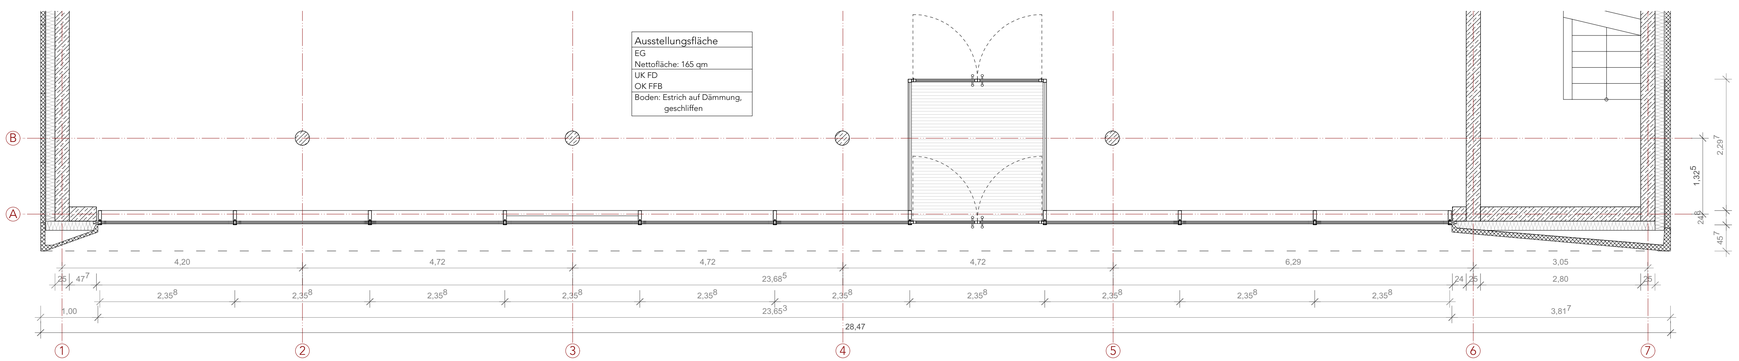
Ausstellungsfläche
EG
Nettofläche: 165 qm
UK FD
OK FFB
Boden: Estrich auf Dämmung, geschliffen
4,20
4,72
6,29
3,05
28,47