


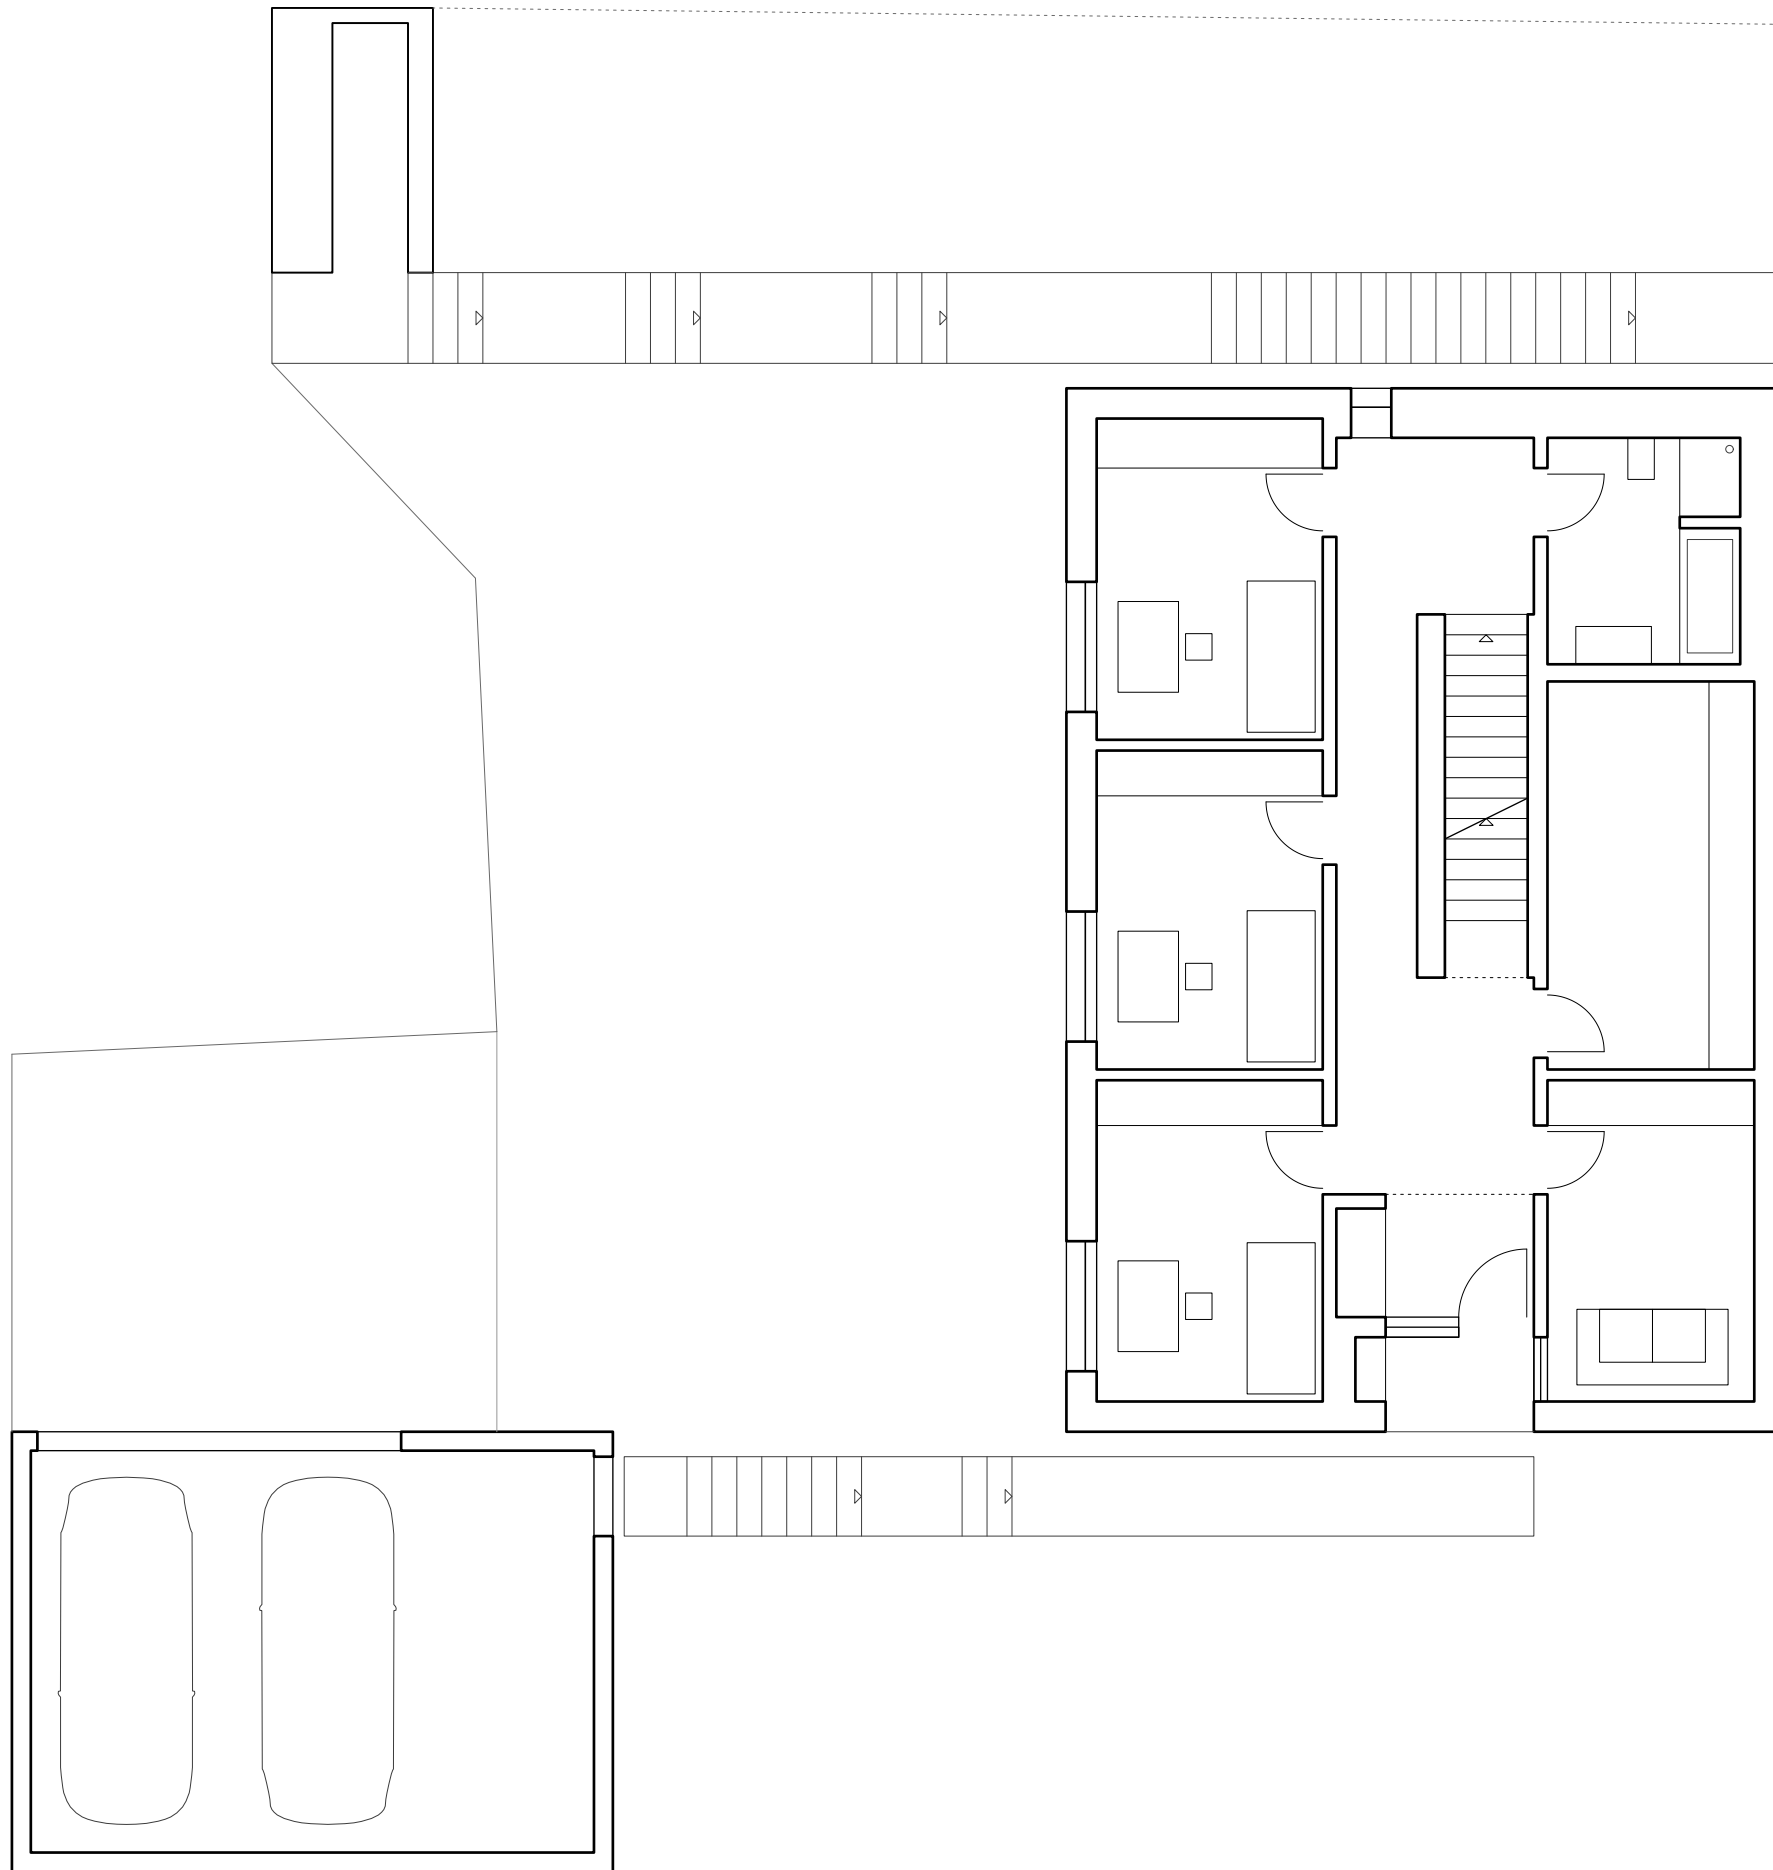

Haus am Hang
Grundriss EG
M1:100