


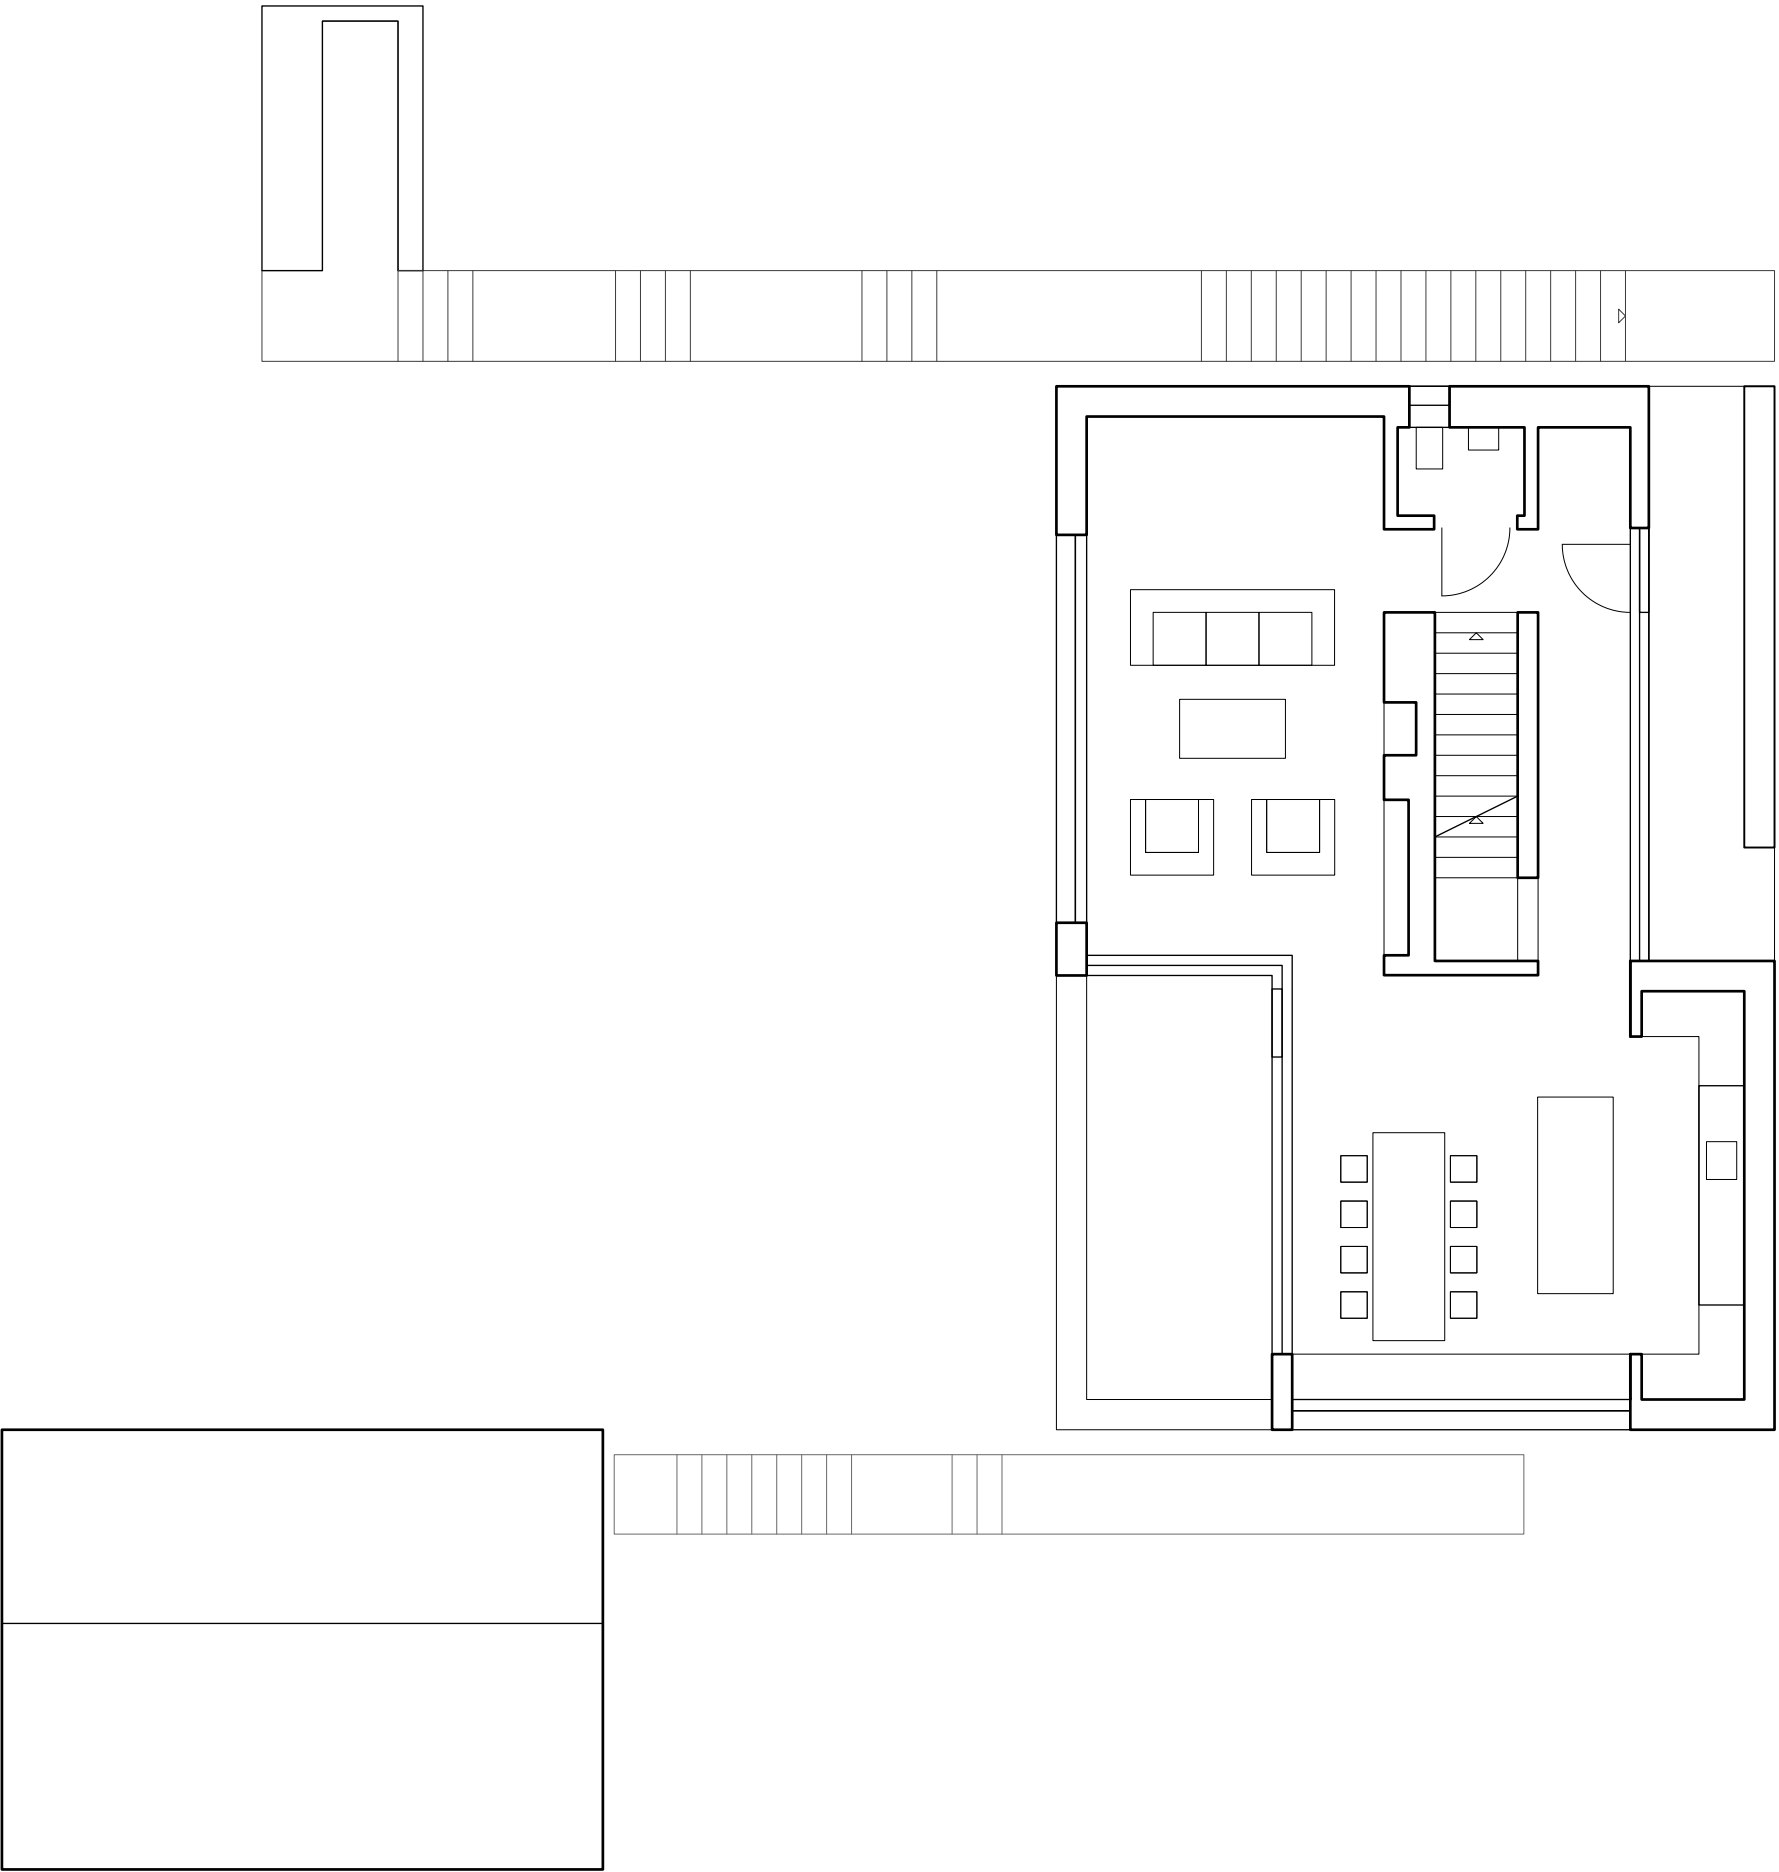

Haus am Hang
Grundriss OG
M1:100