



Comunal Housing Gedved

Grundriss & Ansicht

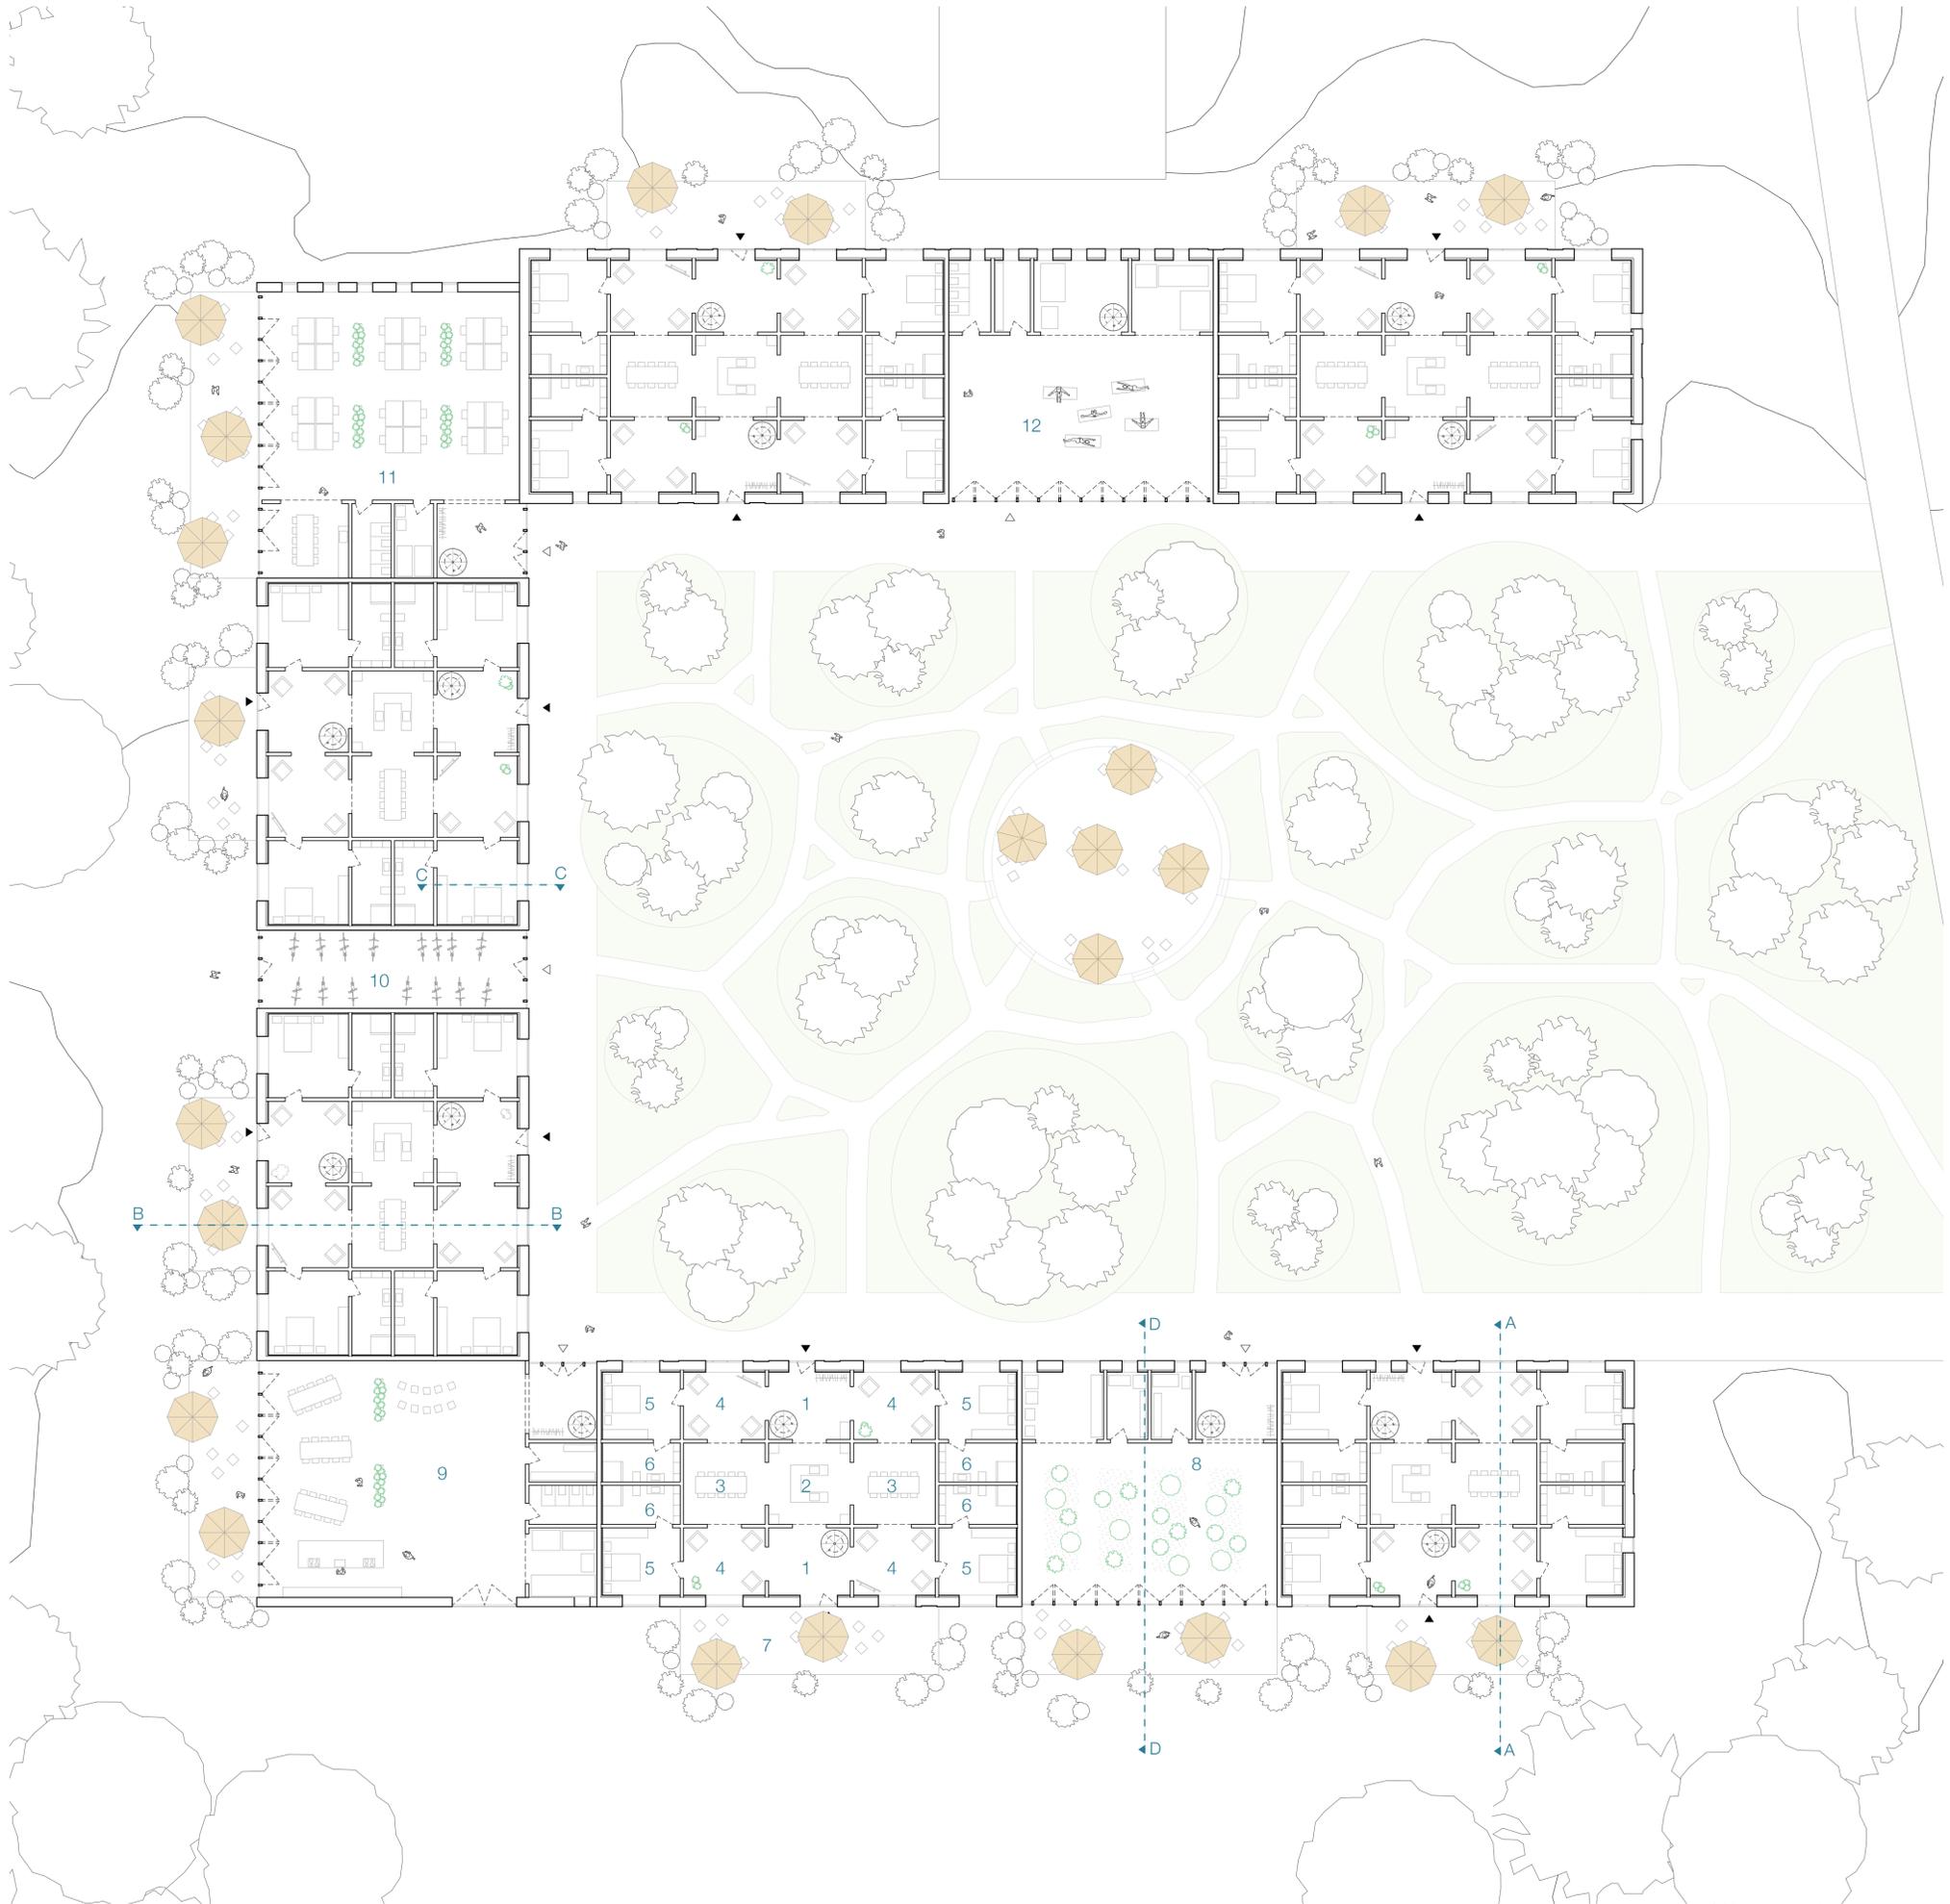

1:200 Grundriss

1	Funktionsraum	4	Wohnzimmer	7	Terasse	10	Fahrrad Raum
2	Küche	5	Schlafzimmer	8	Gartenhaus	11	Büro
3	Esszimmer	6	Badezimmer	9	Mehrzweck Raum	12	Sport Raum

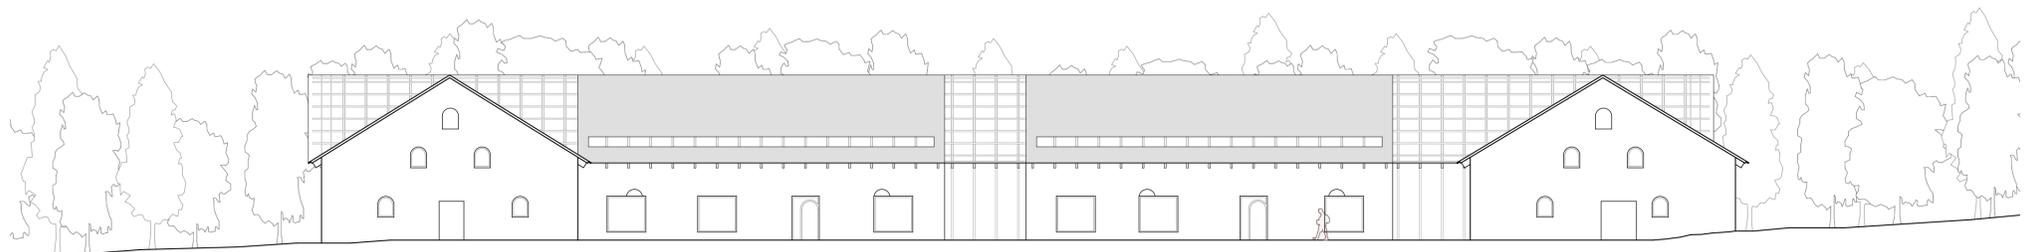

1:200 Ansicht Ost