



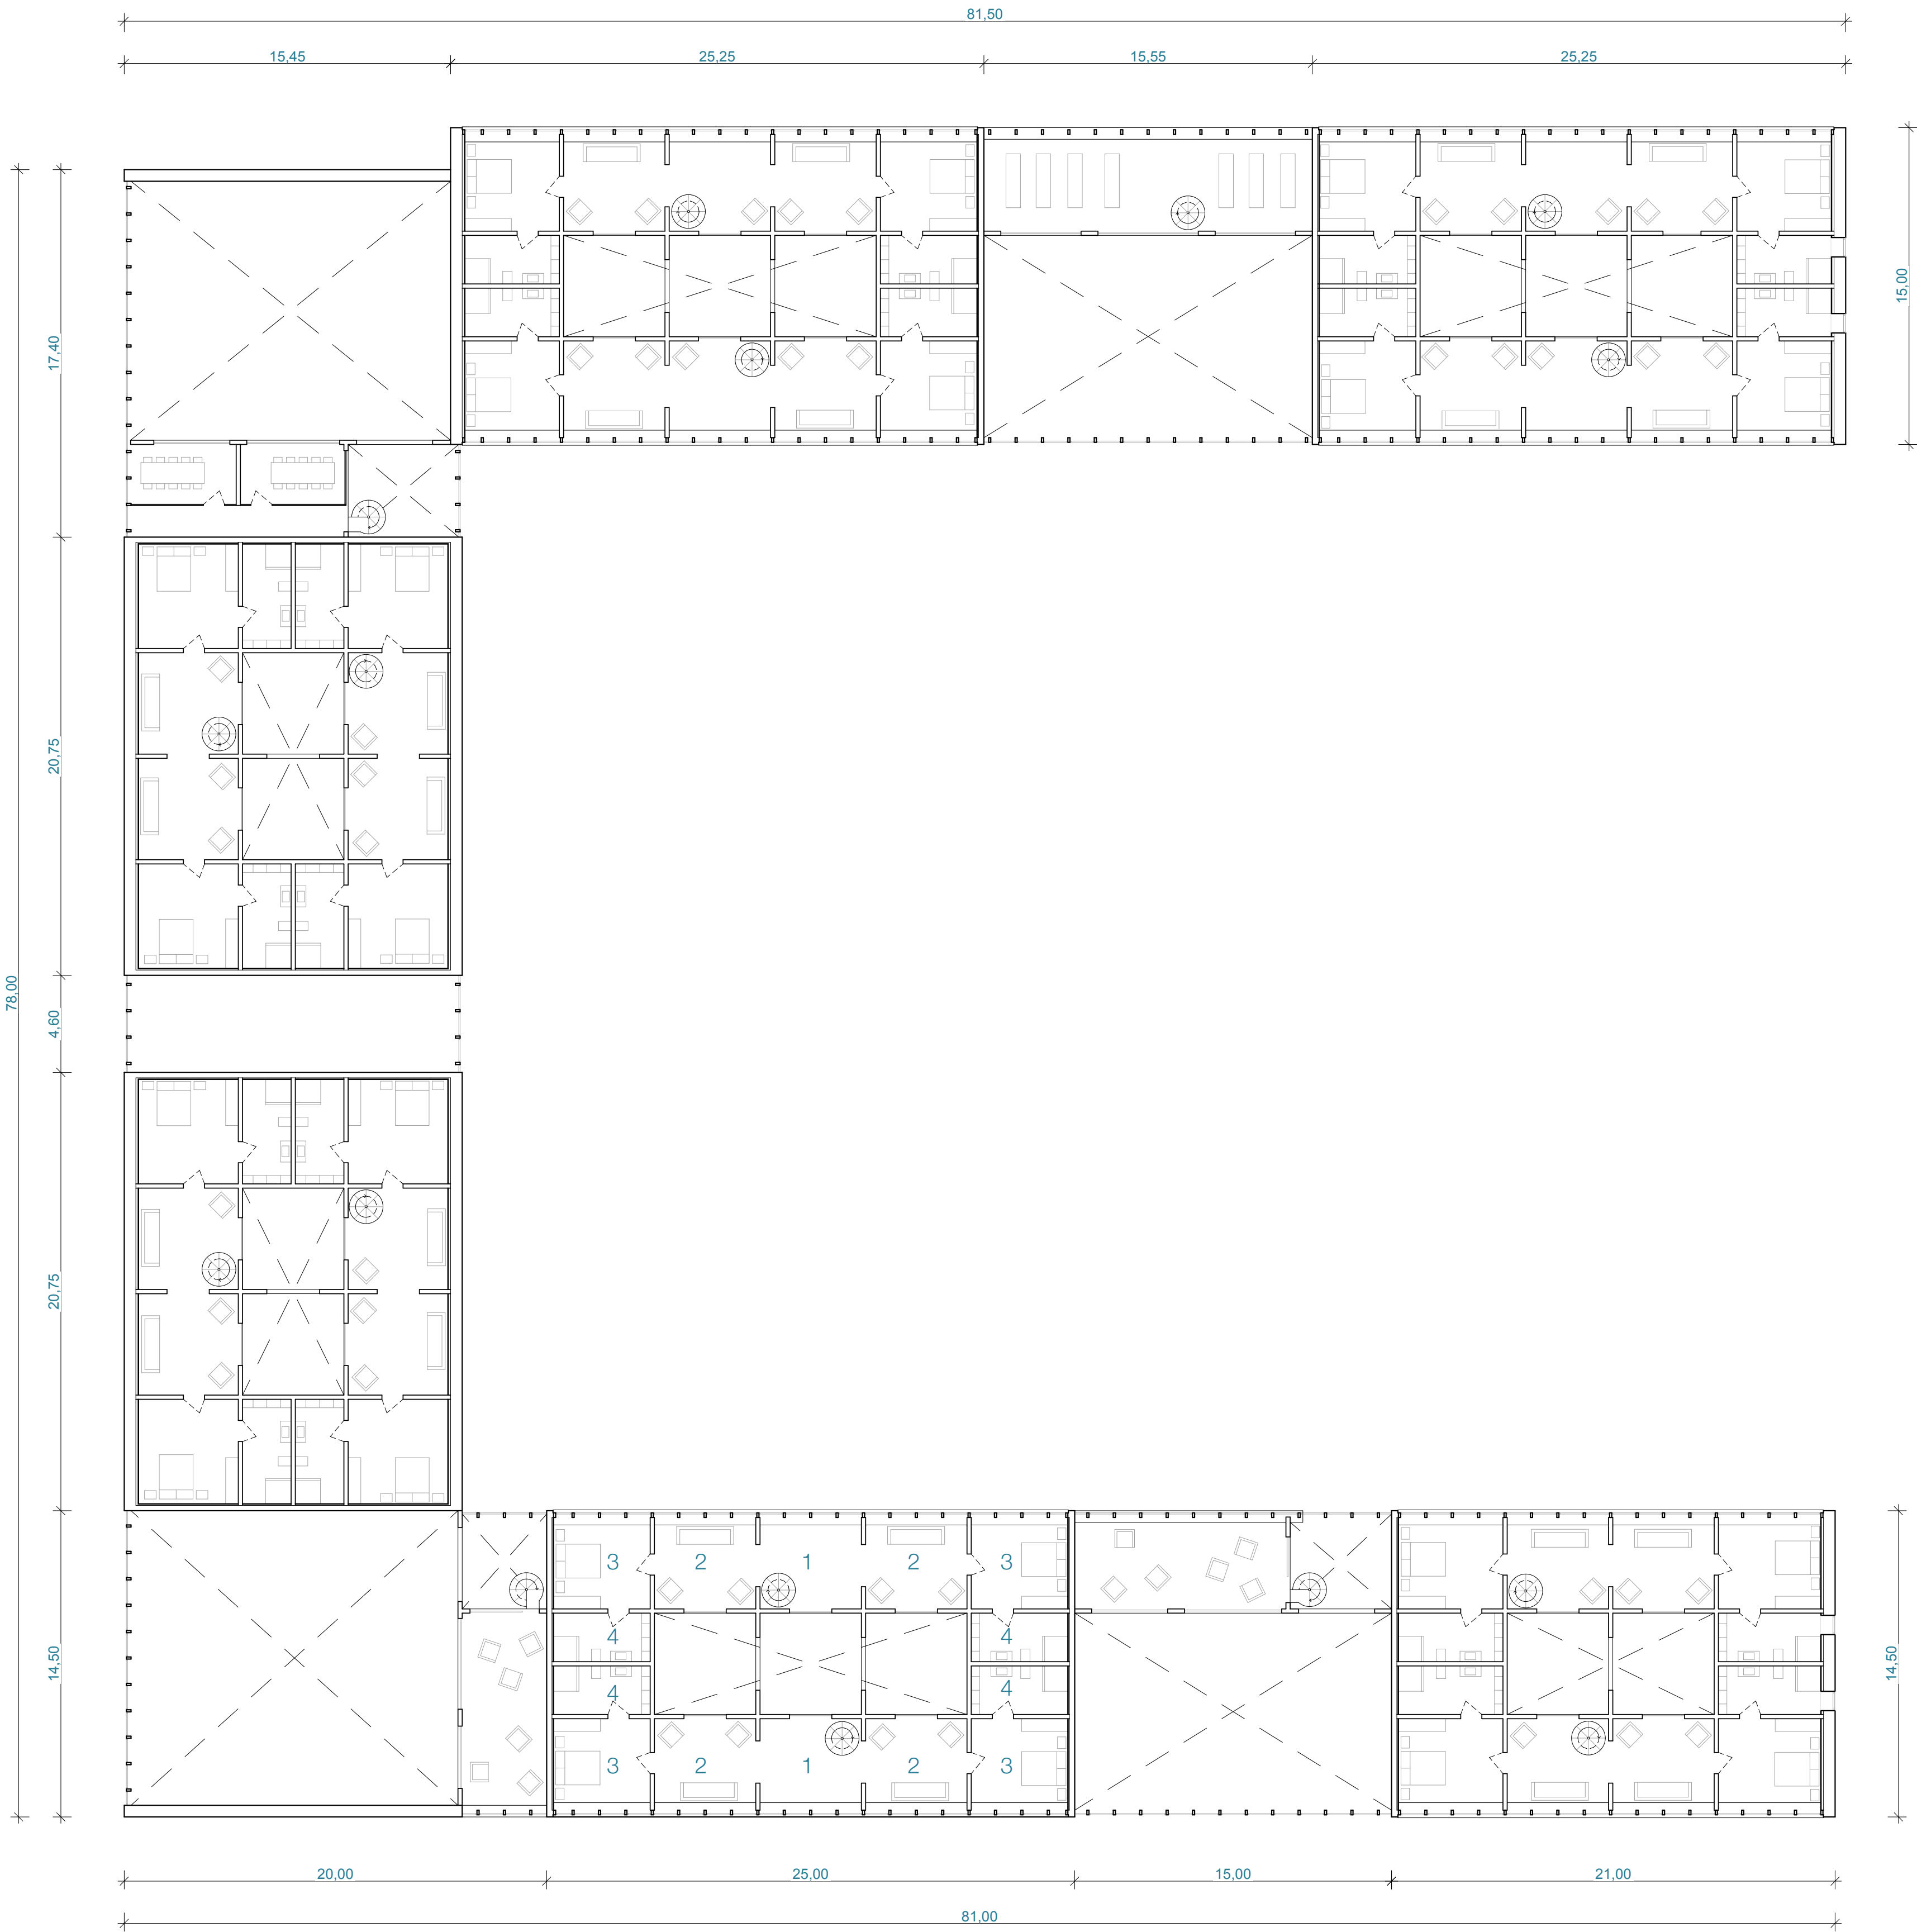


1:200 Erstes Geschoss

- | | | | |
|---|---------------|---|--------------|
| 1 | Functionsraum | 3 | Schlafzimmer |
| 2 | Wohnzimmer | 4 | Badezimmer |

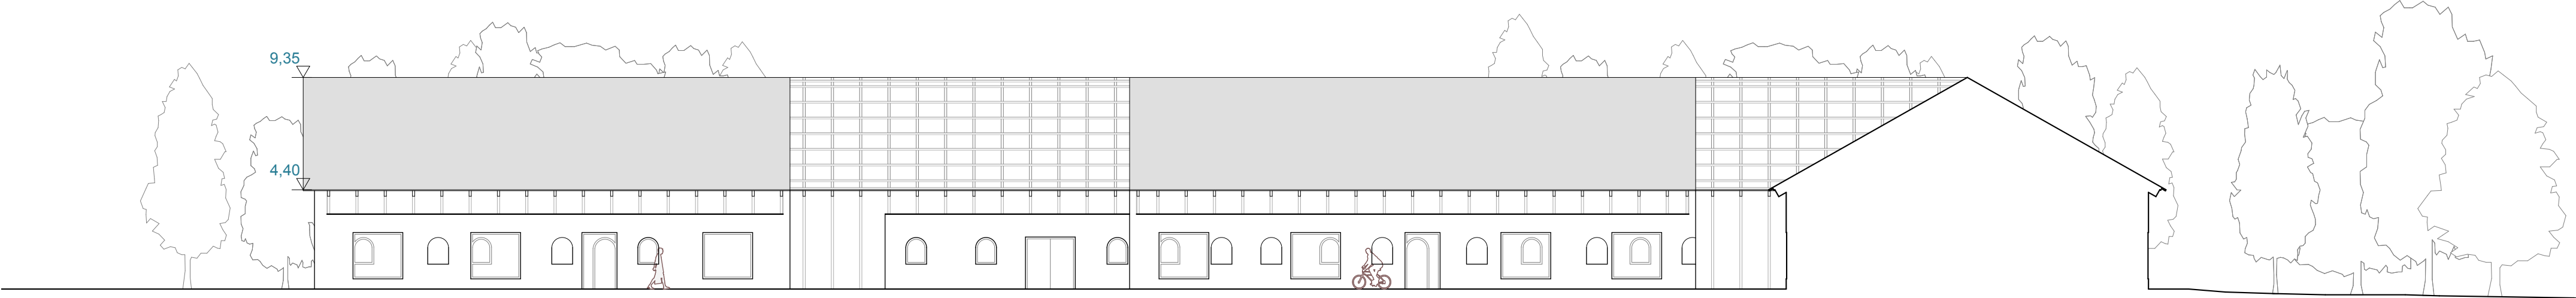

1:200 Ansicht Nord

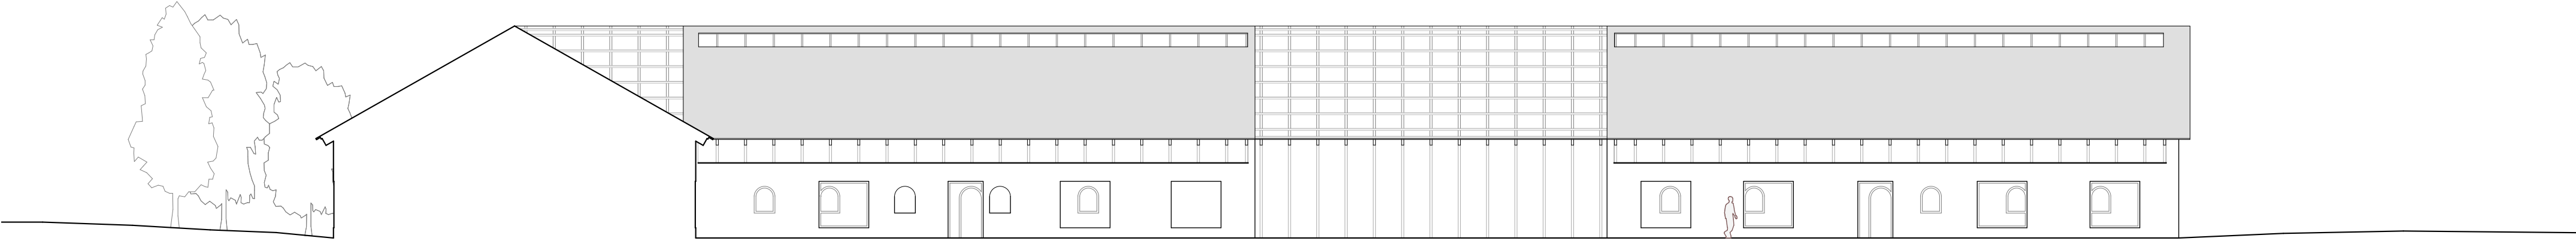

1:200 Ansicht Süd