



Comunal Housing Gedved

Leonhard Betz


Innenraum & Schnitte

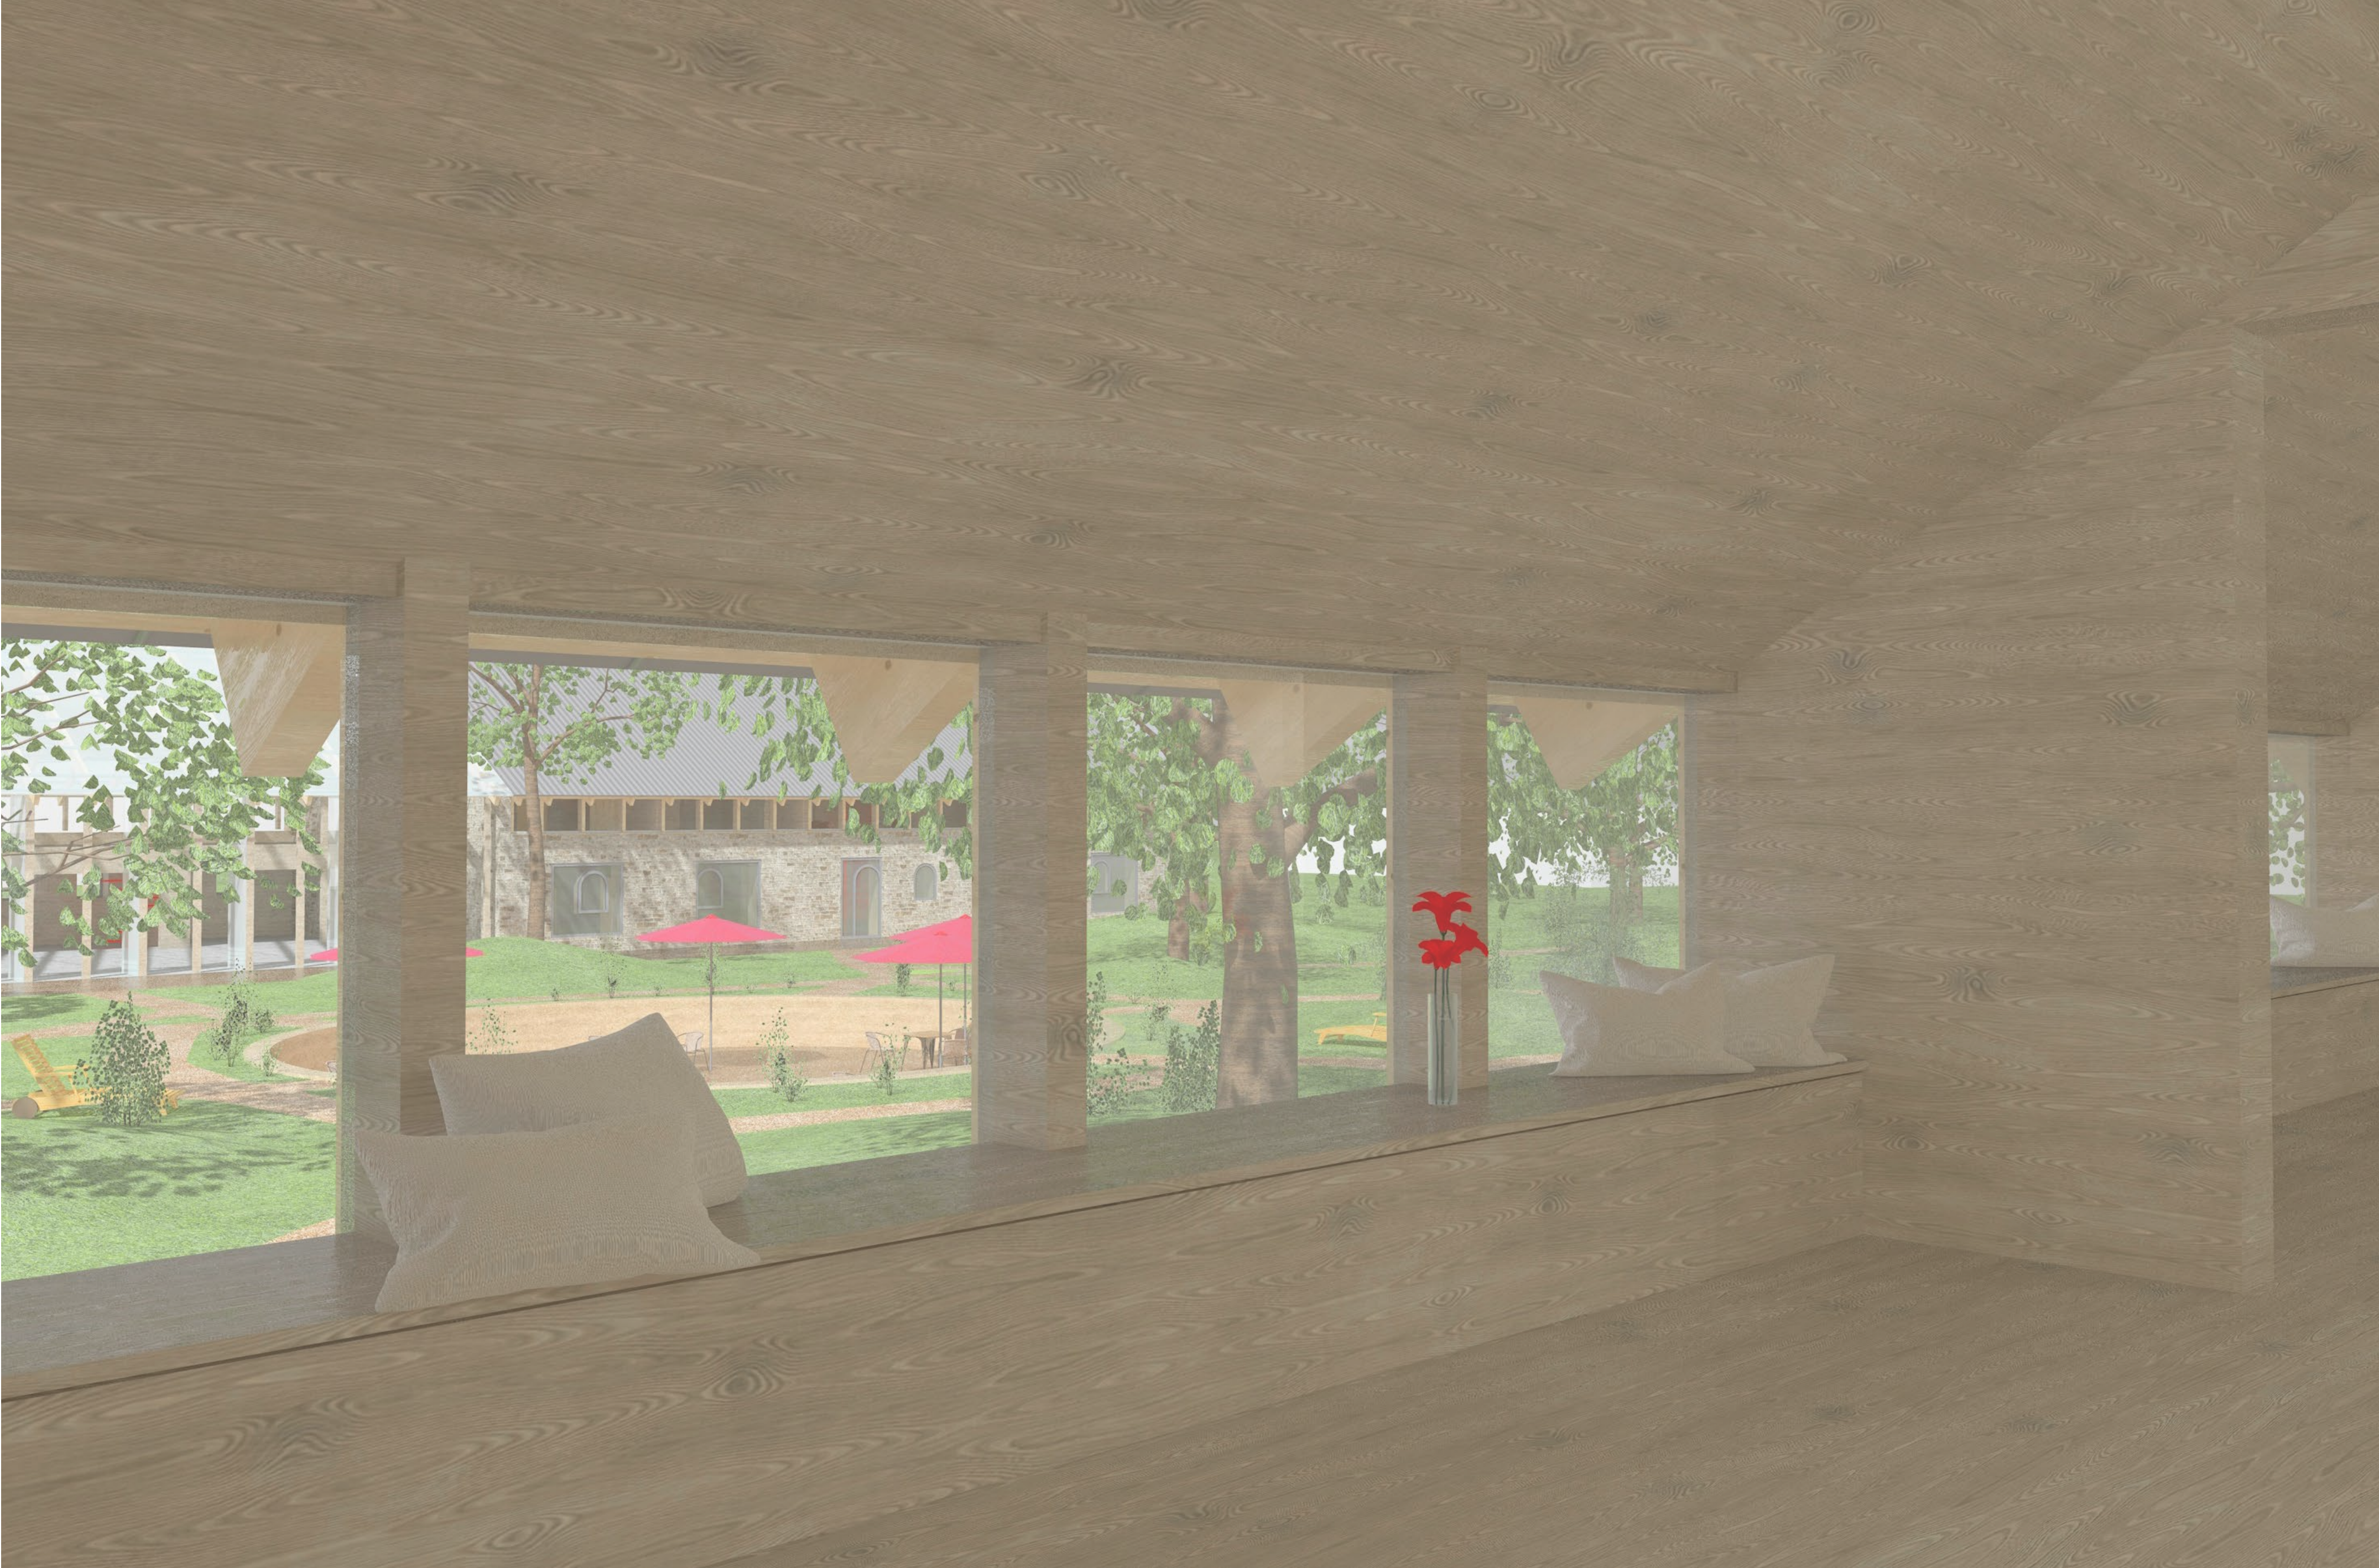


Interior Rendering

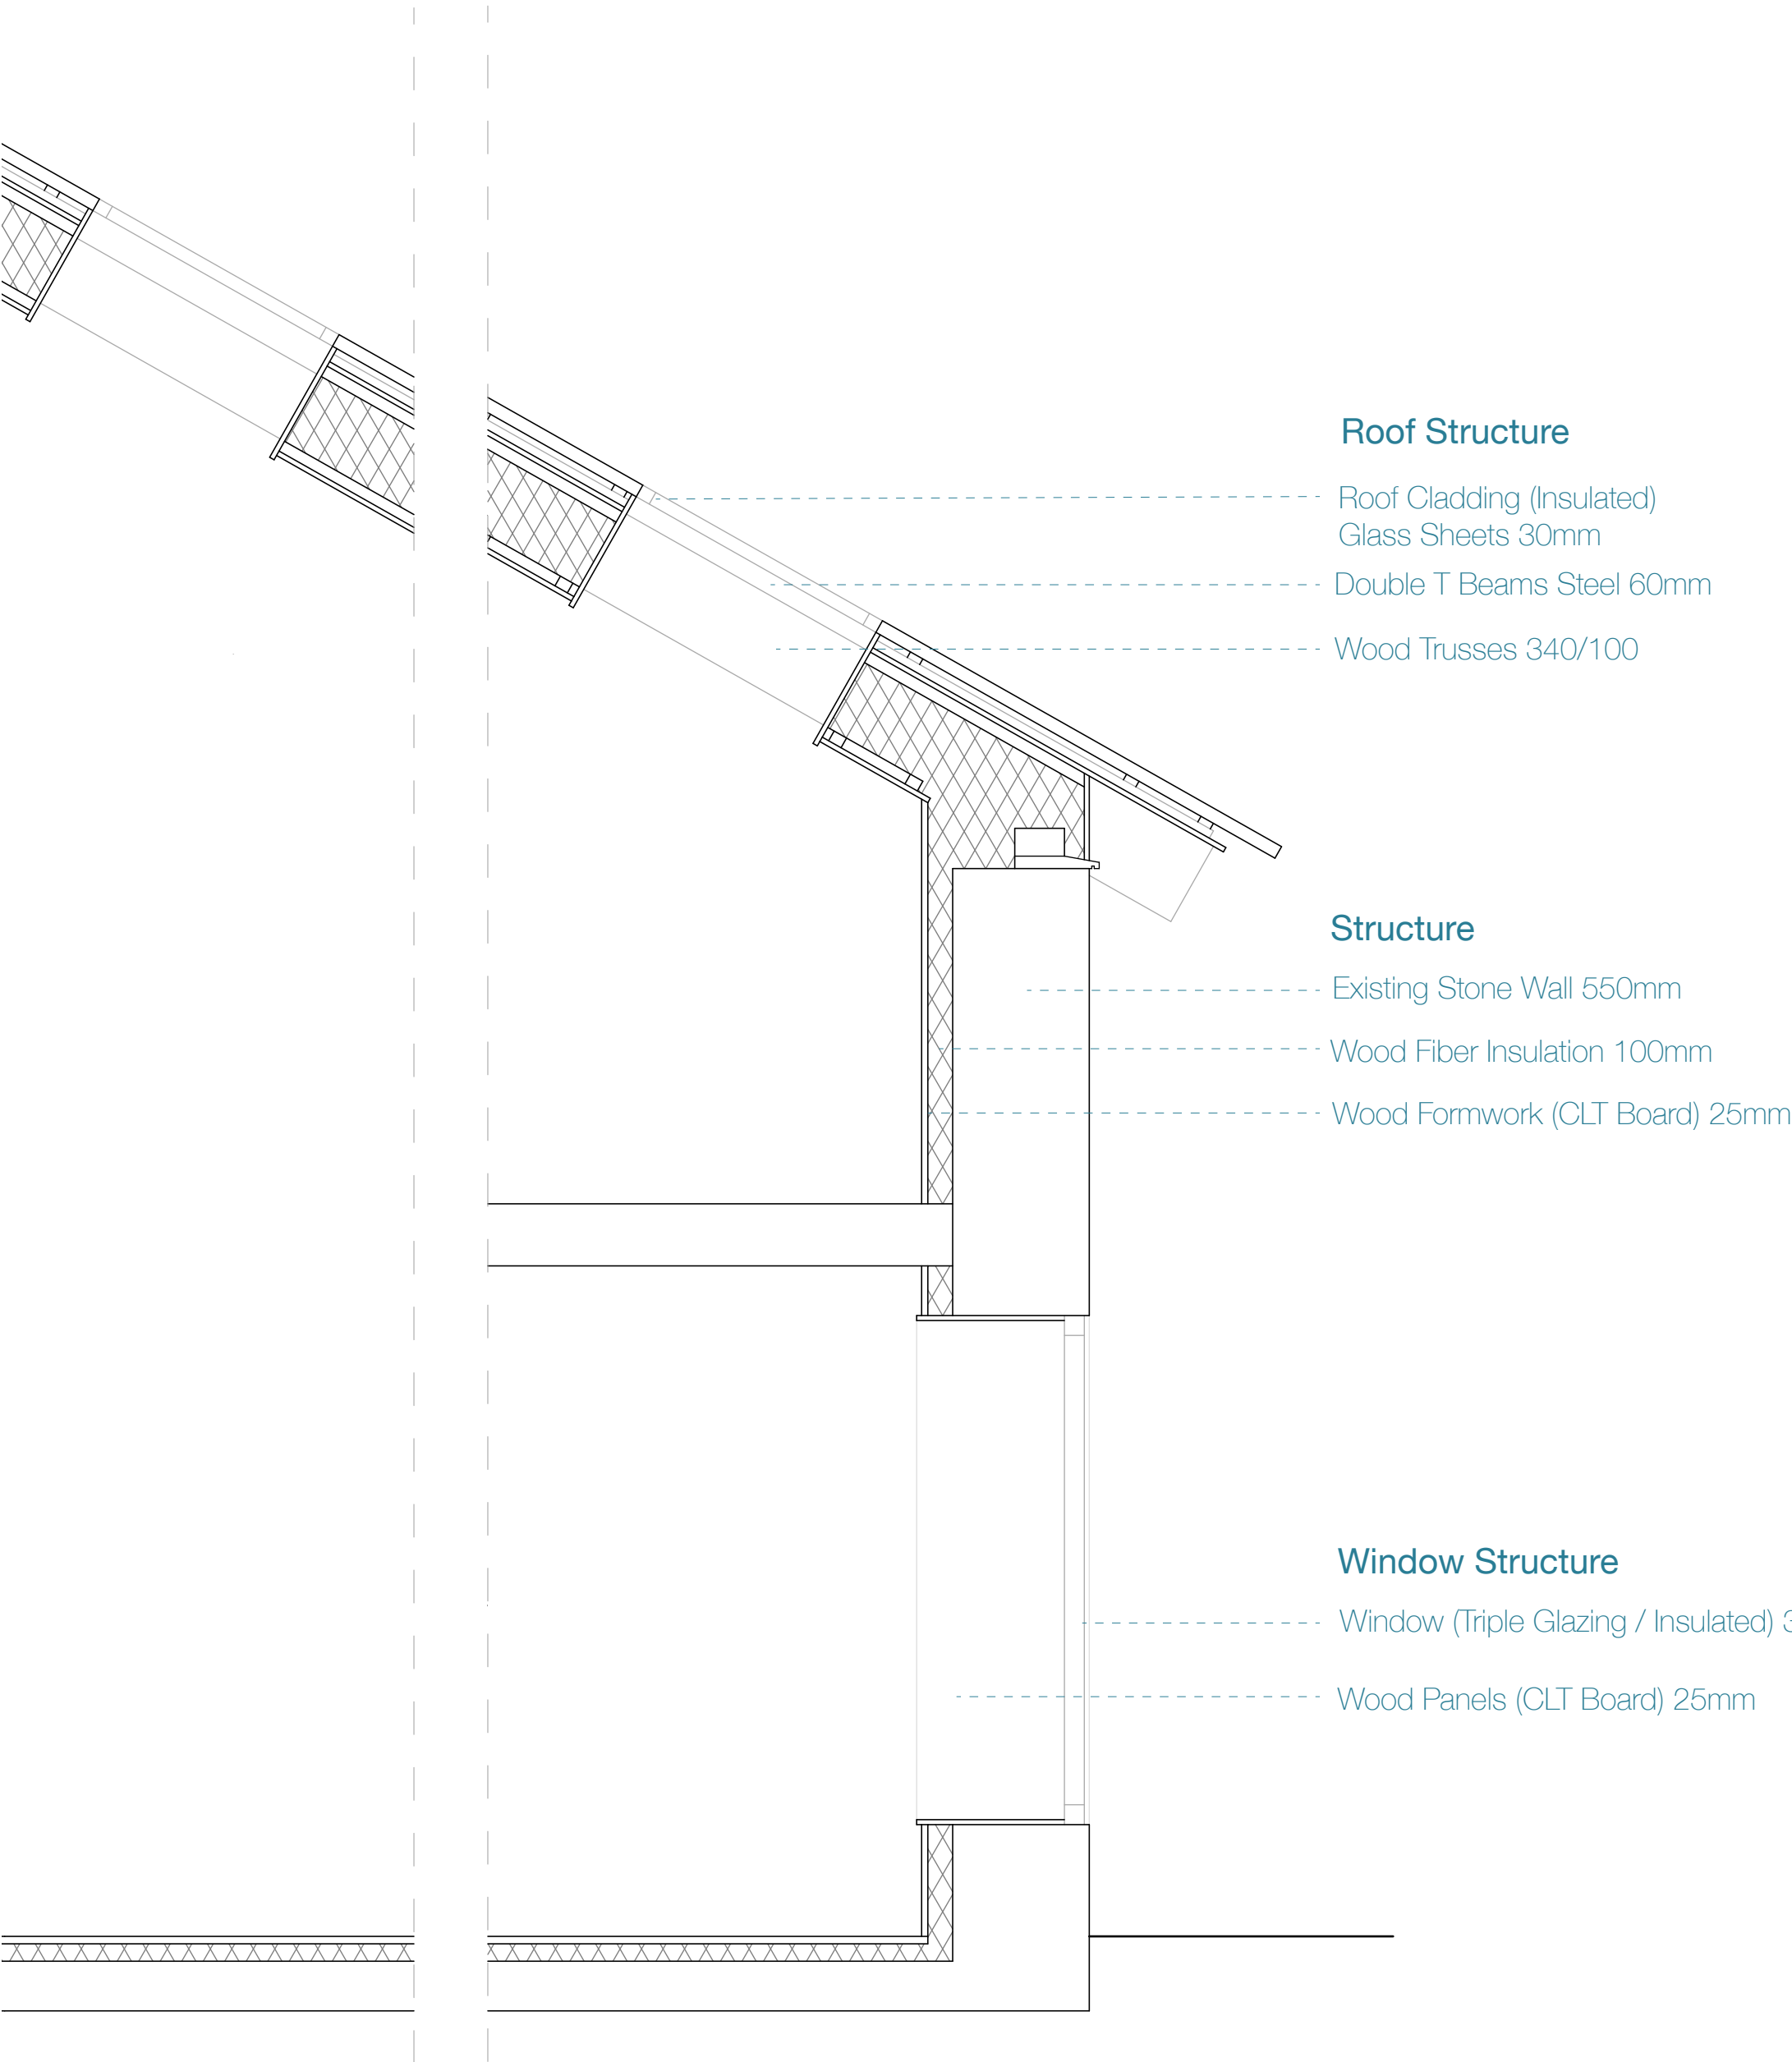

1:25 Detail Schnitt C - C

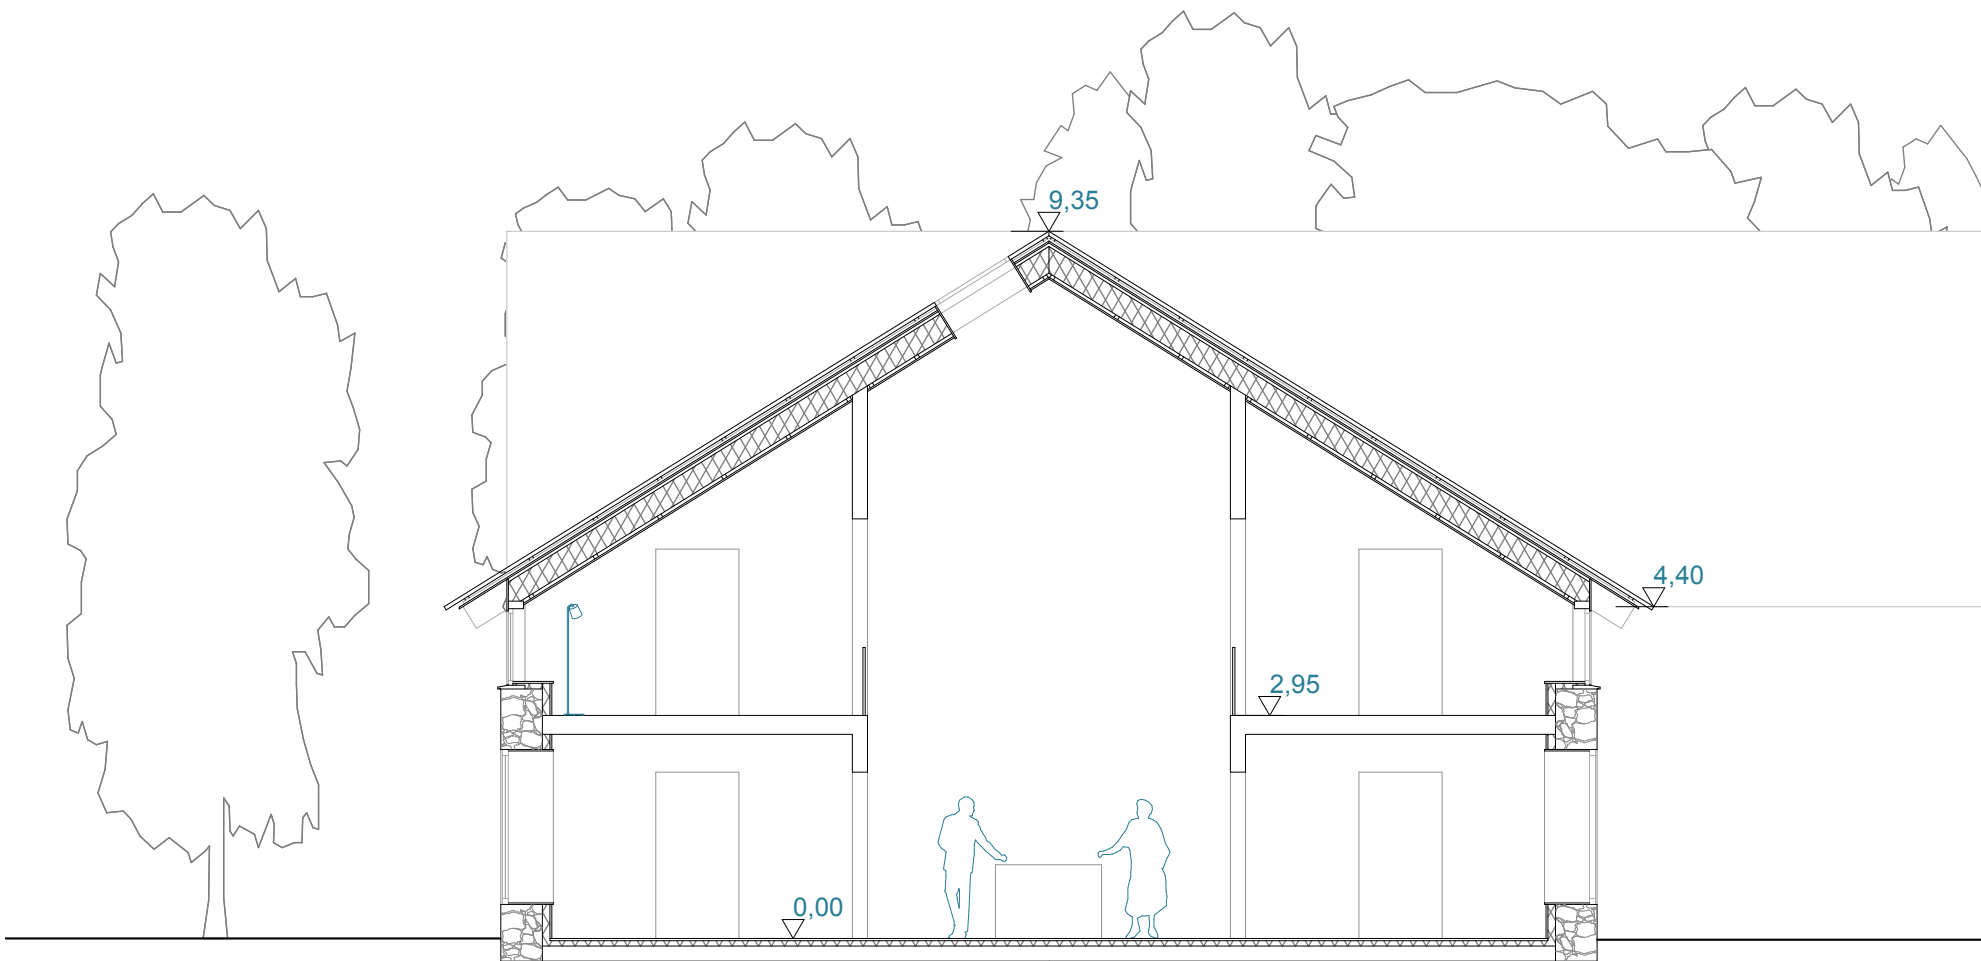

1:100 Schnitt A - A

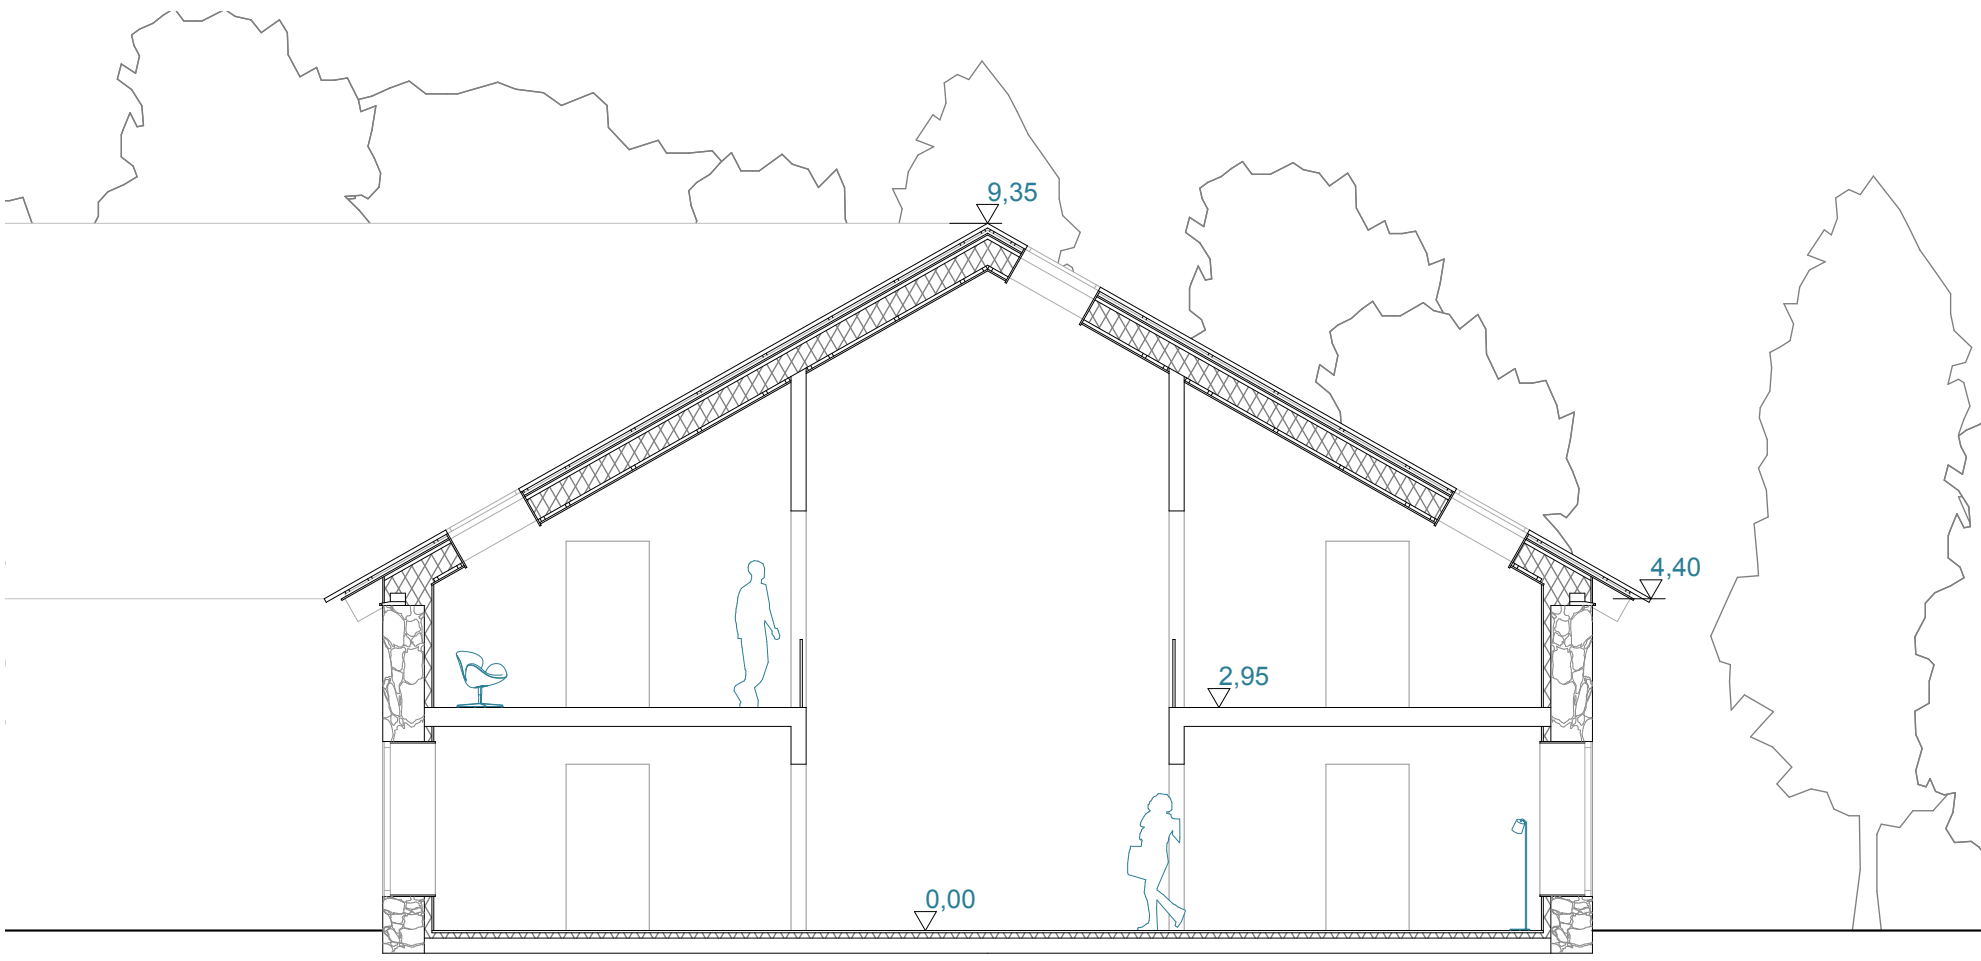

1:100 Schnitt B - B