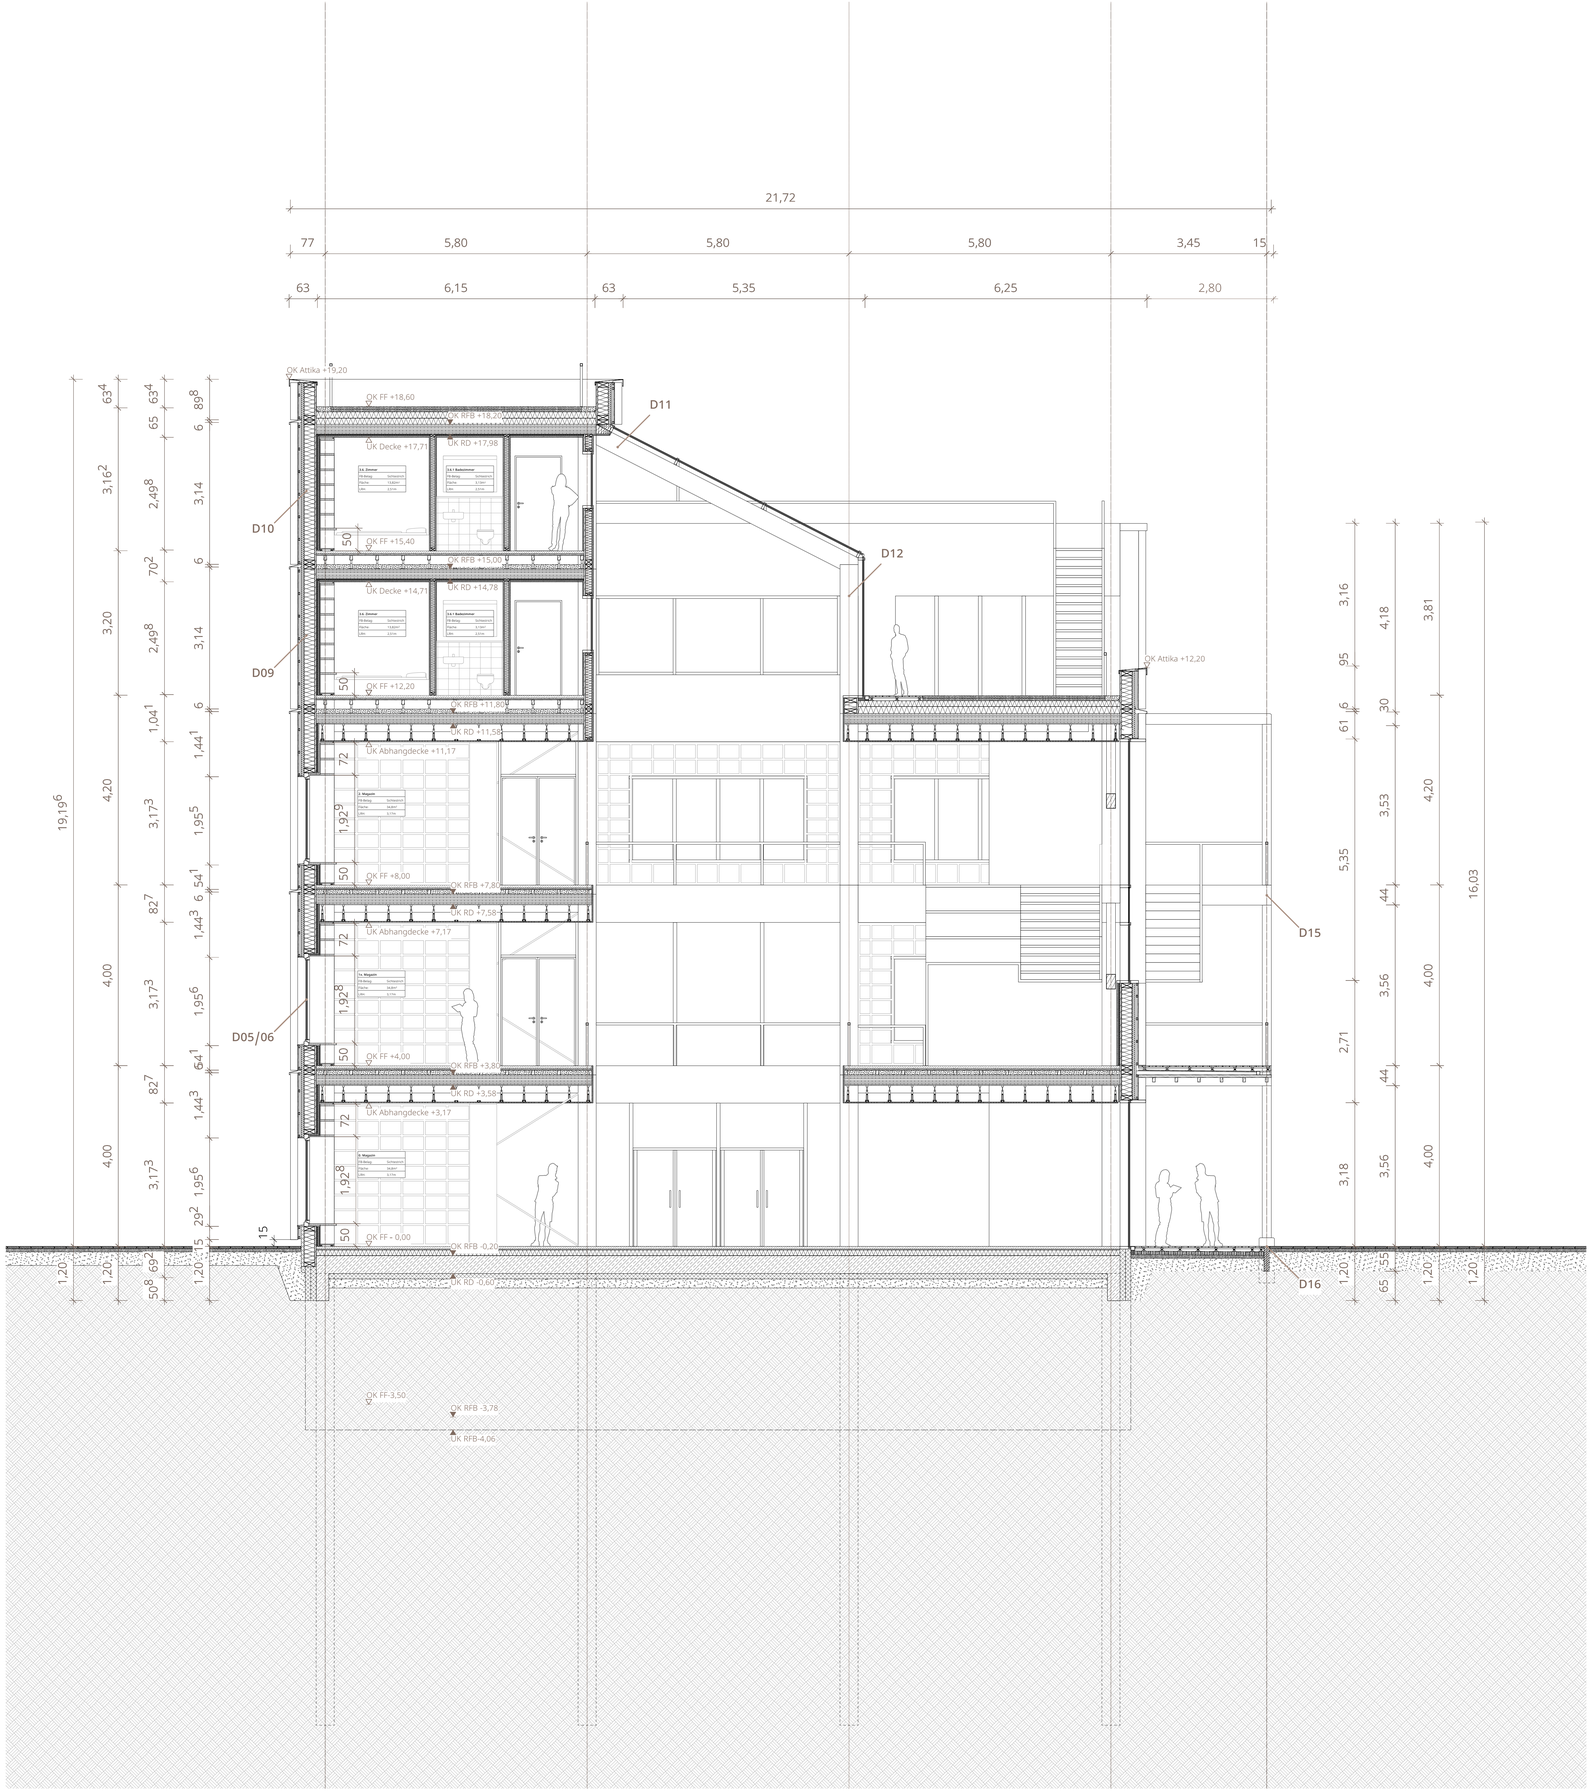
21,72
77
5,80
5,80
5,80
3,45
15
63
6,15
63
5,35
6,25
2,80
OK Attika +19,20
OK FF +18,60
OK RFB +18,20
ÜK Decke +17,71
ÜK RD +17,98
D11
D10
OK FF +15,40
OK RFB +15,00
ÜK Decke +14,71
ÜK RD +14,78
D12
D09
OK FF +12,20
OK RFB +11,80
ÜK RD +11,58
OK Attika +12,20
ÜK Abhangdecke +11,17
OK FF +8,00
OK RFB +7,80
ÜK RD +7,58
ÜK Abhangdecke +7,17
D15
D05/06
OK FF +4,00
OK RFB +3,80
ÜK RD +3,58
ÜK Abhangdecke +3,17
OK FF - 0,00
OK RFB -0,20
ÜK RD -0,60
D16
OK FF-3,50
OK RFB -3,78
UK RFB -4,06
19,19
16,03