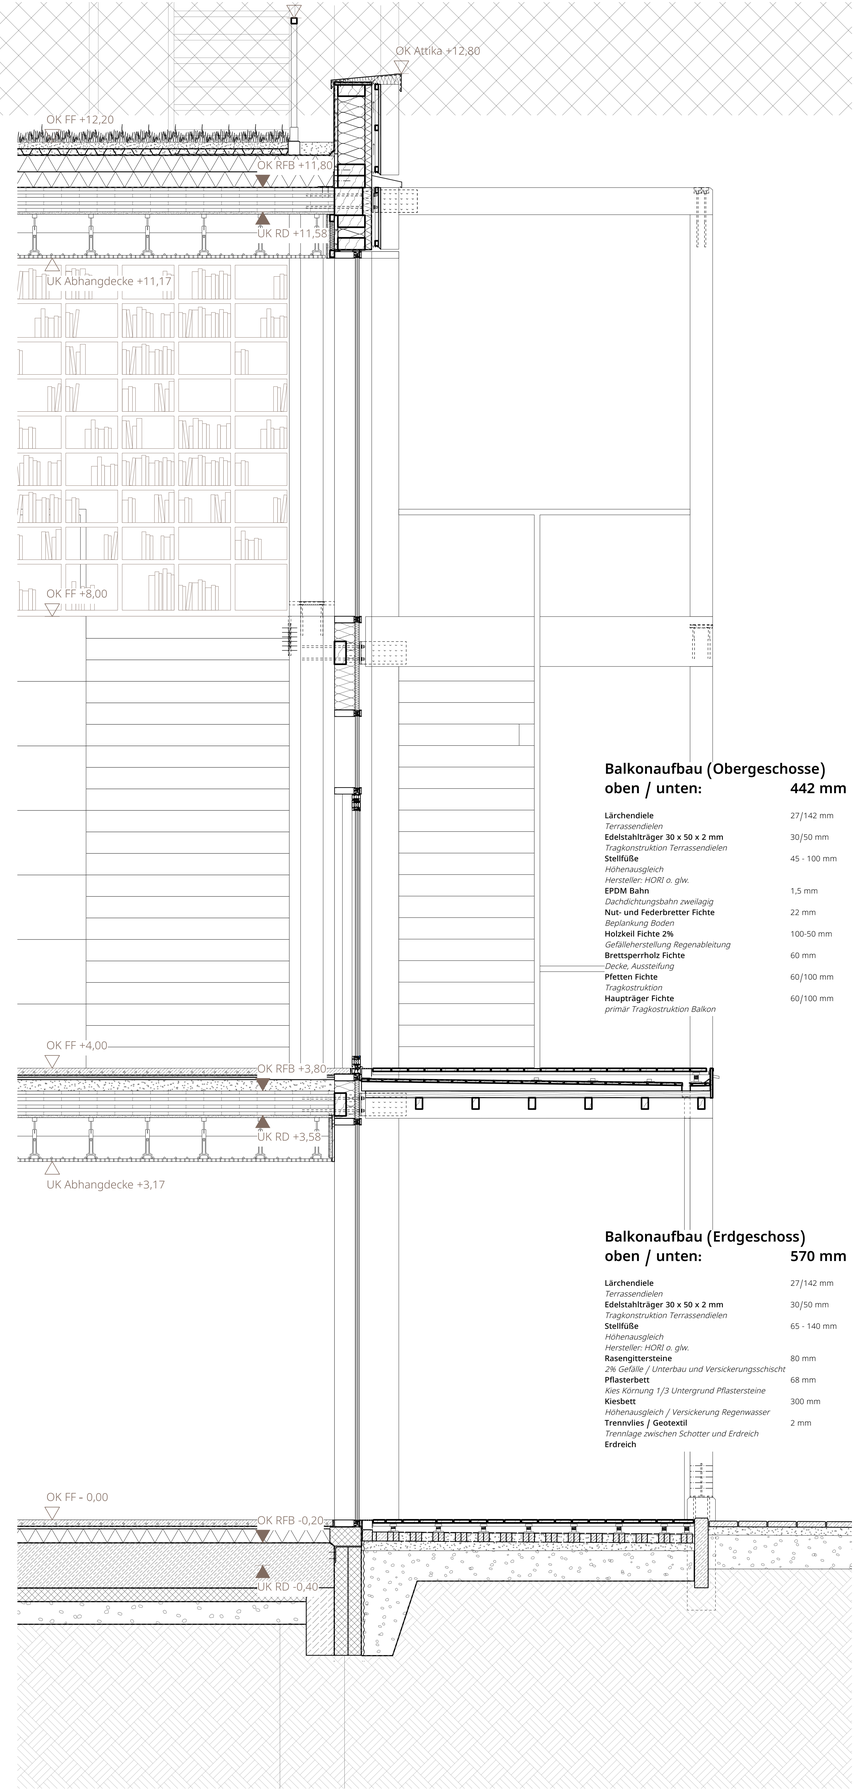

Balkonaufbau (Obergeschosse)
oben / unten: 442 mm

Lärchendiele *Terrassendielen*	27/142 mm
Edelstahlträger 30 x 50 x 2 mm *Tragkonstruktion Terrassendielen*	30/50 mm
Stellfüße *Höhenausgleich* *Hersteller: HORI o. glw.*	45 - 100 mm
EPDM Bahn *Dachdichtungsbahn zweilagig*	1,5 mm
Nut- und Federbretter Fichte *Beplankung Boden*	22 mm
Holzkeil Fichte 2% *Gefälleherstellung Regenableitung*	100-50 mm
Brettsperrholz Fichte *Decke, Aussteifung*	60 mm
Pfetten Fichte *Tragkostruktion*	60/100 mm
Hauptträger Fichte *primär Tragkostruktion Balkon*	60/100 mm

Balkonaufbau (Erdgeschoss)
oben / unten: 570 mm

Lärchendiele *Terrassendielen*	27/142 mm
Edelstahlträger 30 x 50 x 2 mm *Tragkonstruktion Terrassendielen*	30/50 mm
Stellfüße *Höhenausgleich* *Hersteller: HORI o. glw.*	65 - 140 mm
Rasengittersteine *2% Gefälle / Unterbau und Versickerungsschicht*	80 mm
Pflasterbett *Kies Körnung 1/3 Untergrund Pflastersteine*	68 mm
Kiesbett *Höhenausgleich / Versickerung Regenwasser*	300 mm
Trennvlies / Geotextil *Trennlage zwischen Schotter und Erdreich*	2 mm
Erdreich	