
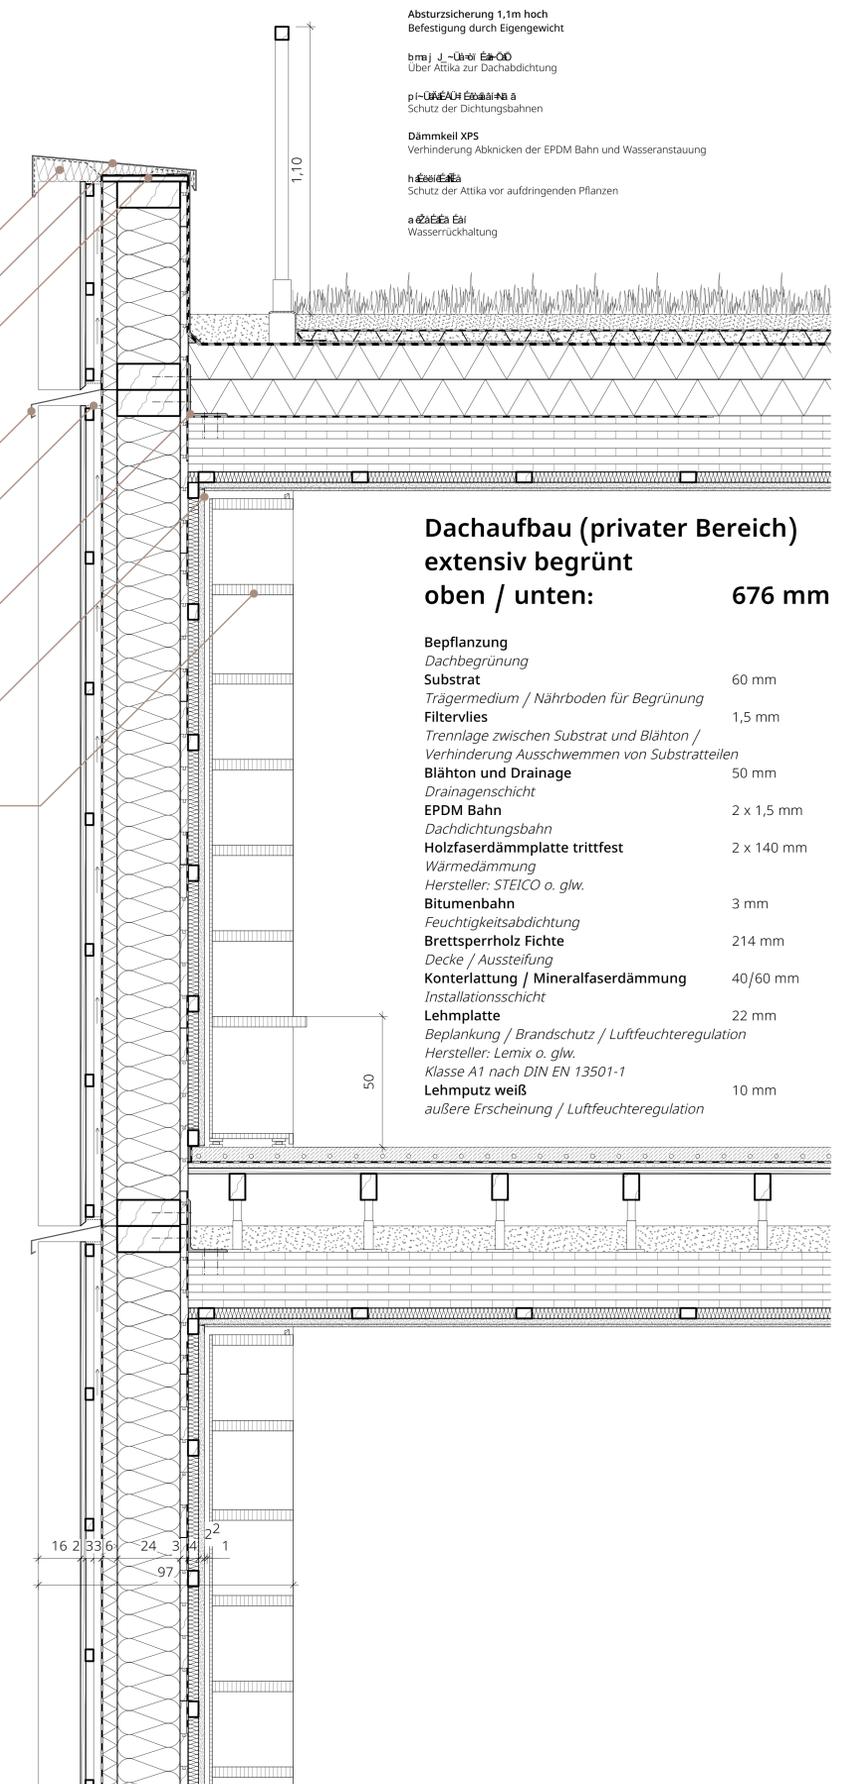


- Stahlblechschürze 1 mm**
Brandschutzmaßnahme bei Außenschicht in Holz
- Randdämmstreifen Kork**
Verhinderung Schallbrücken
- Stoß Fassadenelemente**
Verbindung vorgefertigter Fassadenelemente
- Stellfuß Bücherregal 30 mm**
Höhenausgleich
- Stahlwinkel L200x150x10 mm**
Befestigung der Fassadenelemente mit der Deckenplatte
- Leitung Fußbodenheizung**
Heizestrich
- Bücherregal**
Buchaufbewahrung und Sitzmöglichkeit im Fenster
- Dampfbremse Klebeband**
dampfdichte Überbrückung Stoß zwischen Aussteifungsplatten

- Dämmung Mineralwolle**
Schallschutz (Blech Regen)
- Attikablech Stahlblech verzinkt**
Schutz vor Wassereindringung in Wandaufbau
- Deckplatte Fichtenbrett**
Wandabschluss/ Befestigung des Attikablechs
- Stahlblechschürze 1 mm**
Brandschutzmaßnahme bei Außenschicht in Holz
- Insekenschutzgitter**
Verhinderung Eindringen von Insekten in den Wandaufbau
- Stahlwinkel L200x150x10 mm**
Befestigung der Fassadenelemente mit der Deckenplatte
- Abschlussprofil Stahl**
Abschluss Lehmbauplatte
- Bücherregal**
Buchaufbewahrung und Sitzmöglichkeit im Fenster

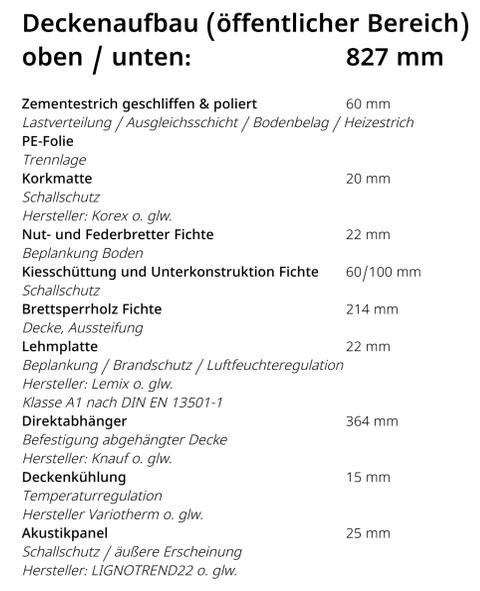

- Absturzicherung 1,1m hoch**
Befestigung durch Eigengewicht
- bma j - Über EPDM**
Über Attika zur Dachabdichtung
- p-Über EPDM**
Schutz der Dichtungsbahnen
- Dämmkeil XPS**
Verhinderung Abknicken der EPDM Bahn und Wasseranstauung
- h-Über EPDM**
Schutz der Attika vor aufdringenden Pflanzen
- a-Über EPDM**
Wasserrückhaltung