Anschluss Atrium an Attika

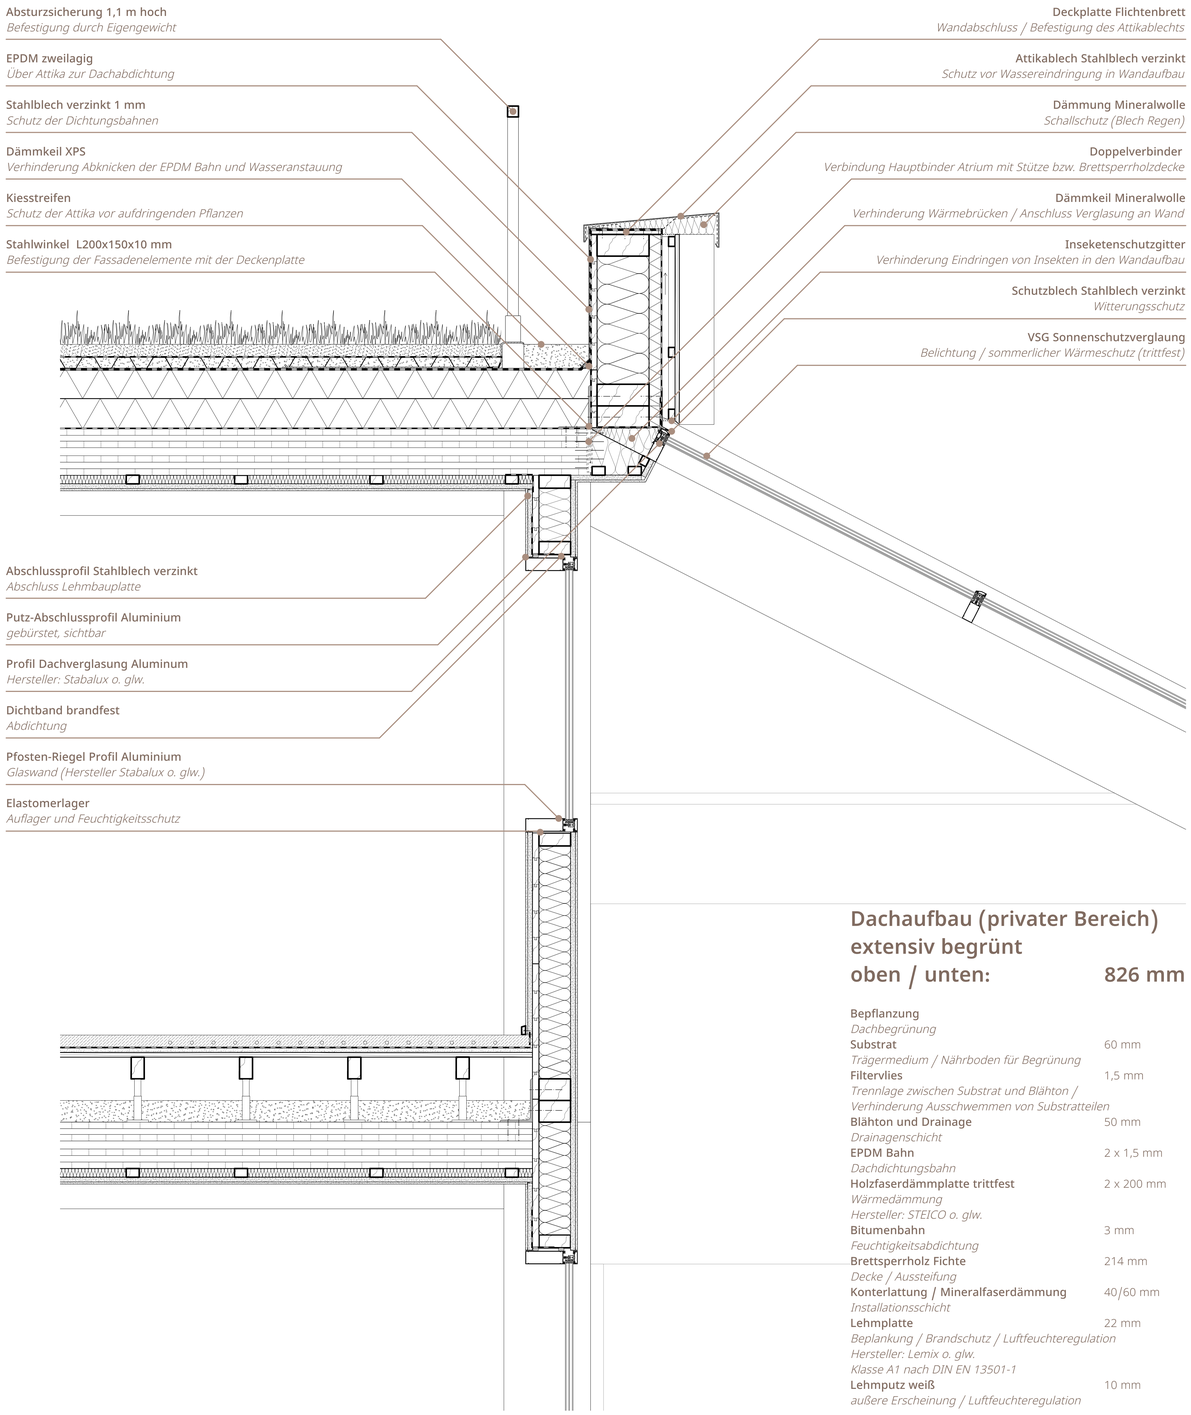

Dachaufbau (privater Bereich) extensiv begrünt oben / unten: 826 mm

Bepflanzung *Dachbegrünung*	
Substrat *Trägermedium / Nährboden für Begrünung*	60 mm
Filtervlies *Trennlage zwischen Substrat und Blähton / Verhinderung Ausschwemmen von Substratteilen*	1,5 mm
Blähton und Drainage *Drainagenschicht*	50 mm
EPDM Bahn *Dachdichtungsbahn*	2 x 1,5 mm
Holzfaserdämmplatte trittfest *Wärmedämmung* *Hersteller: STEICO o. glw.*	2 x 200 mm
Bitumenbahn *Feuchtigkeitsabdichtung*	3 mm
Brettsperrholz Fichte *Decke / Aussteifung*	214 mm
Konterlattung / Mineralfaserdämmung *Installationsschicht*	40/60 mm
Lehmplatte *Beplankung / Brandschutz / Luftfeuchteregulation* *Hersteller: Lemix o. glw.* *Klasse A1 nach DIN EN 13501-1*	22 mm
Lehmputz weiß *außere Erscheinung / Luftfeuchteregulation*	10 mm

Eckverbindung Atrium
Anschluss Atrium an Dachterrasse

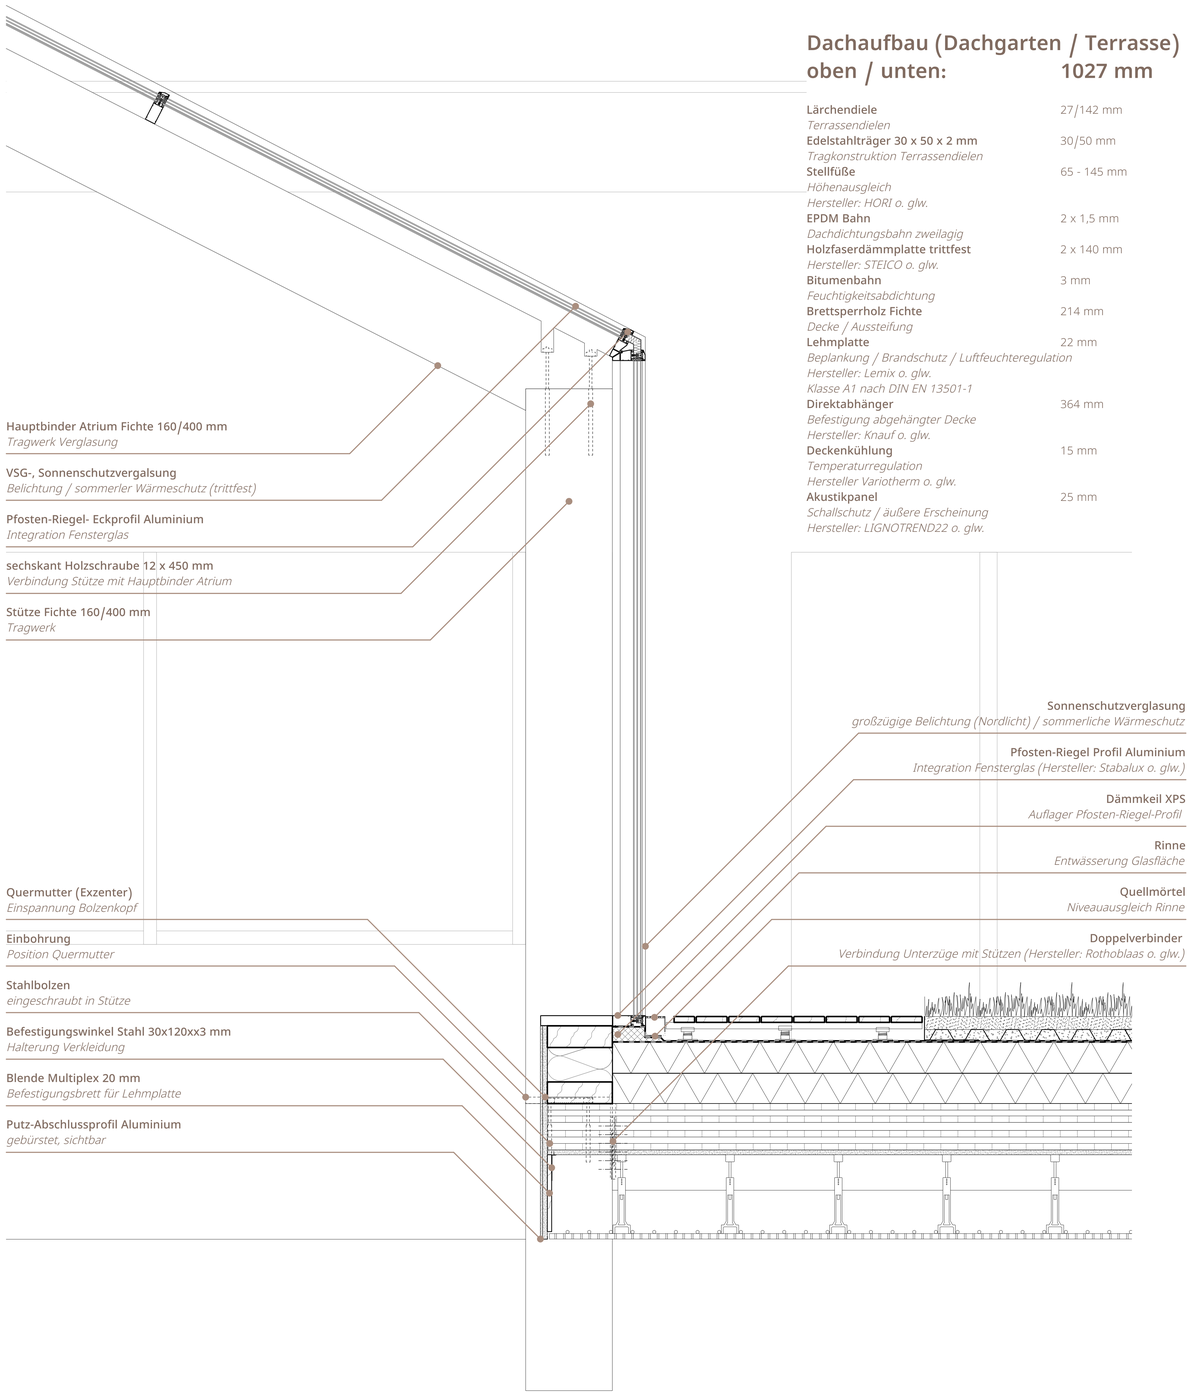

Dachaufbau (Dachgarten / Terrasse) oben / unten: 1027 mm

Lärchendiele *Terrassendielen*	27/142 mm
Edelstahlträger 30 x 50 x 2 mm *Tragkonstruktion Terrassendielen*	30/50 mm
Stellfüße *Höhenausgleich* *Hersteller: HORI o. glw.*	65 - 145 mm
EPDM Bahn *Dachdichtungsbahn zweilagig*	2 x 1,5 mm
Holzfaserdämmplatte trittfest *Hersteller: STEICO o. glw.*	2 x 140 mm
Bitumenbahn *Feuchtigkeitsabdichtung*	3 mm
Brettsperrholz Fichte *Decke / Aussteifung*	214 mm
Lehmplatte *Beplankung / Brandschutz / Luftfeuchteregulation* *Hersteller: Lemix o. glw.* *Klasse A1 nach DIN EN 13501-1*	22 mm
Direktabhänger *Befestigung abgehängter Decke* *Hersteller: Knauf o. glw.*	364 mm
Deckenkühlung *Temperaturregulation* *Hersteller Variotherm o. glw.*	15 mm
Akustikpanel *Schallschutz / äußere Erscheinung* *Hersteller: LIGNOTREND22 o. glw.*	25 mm

1:10