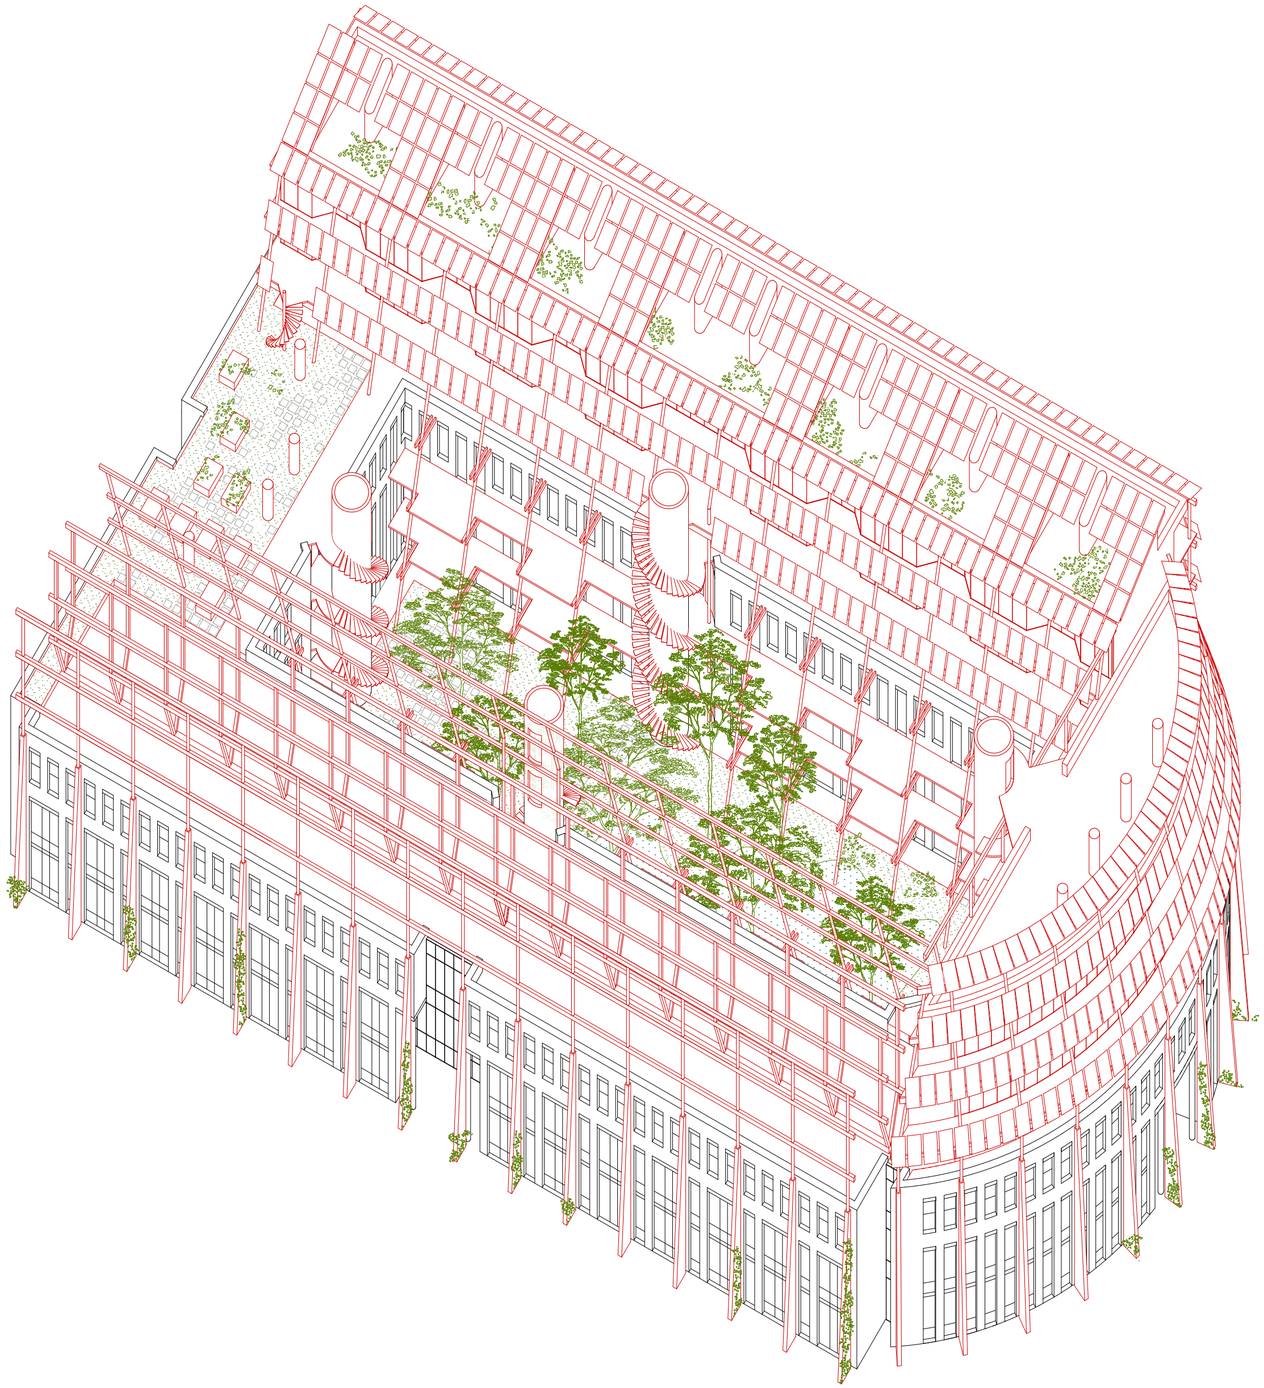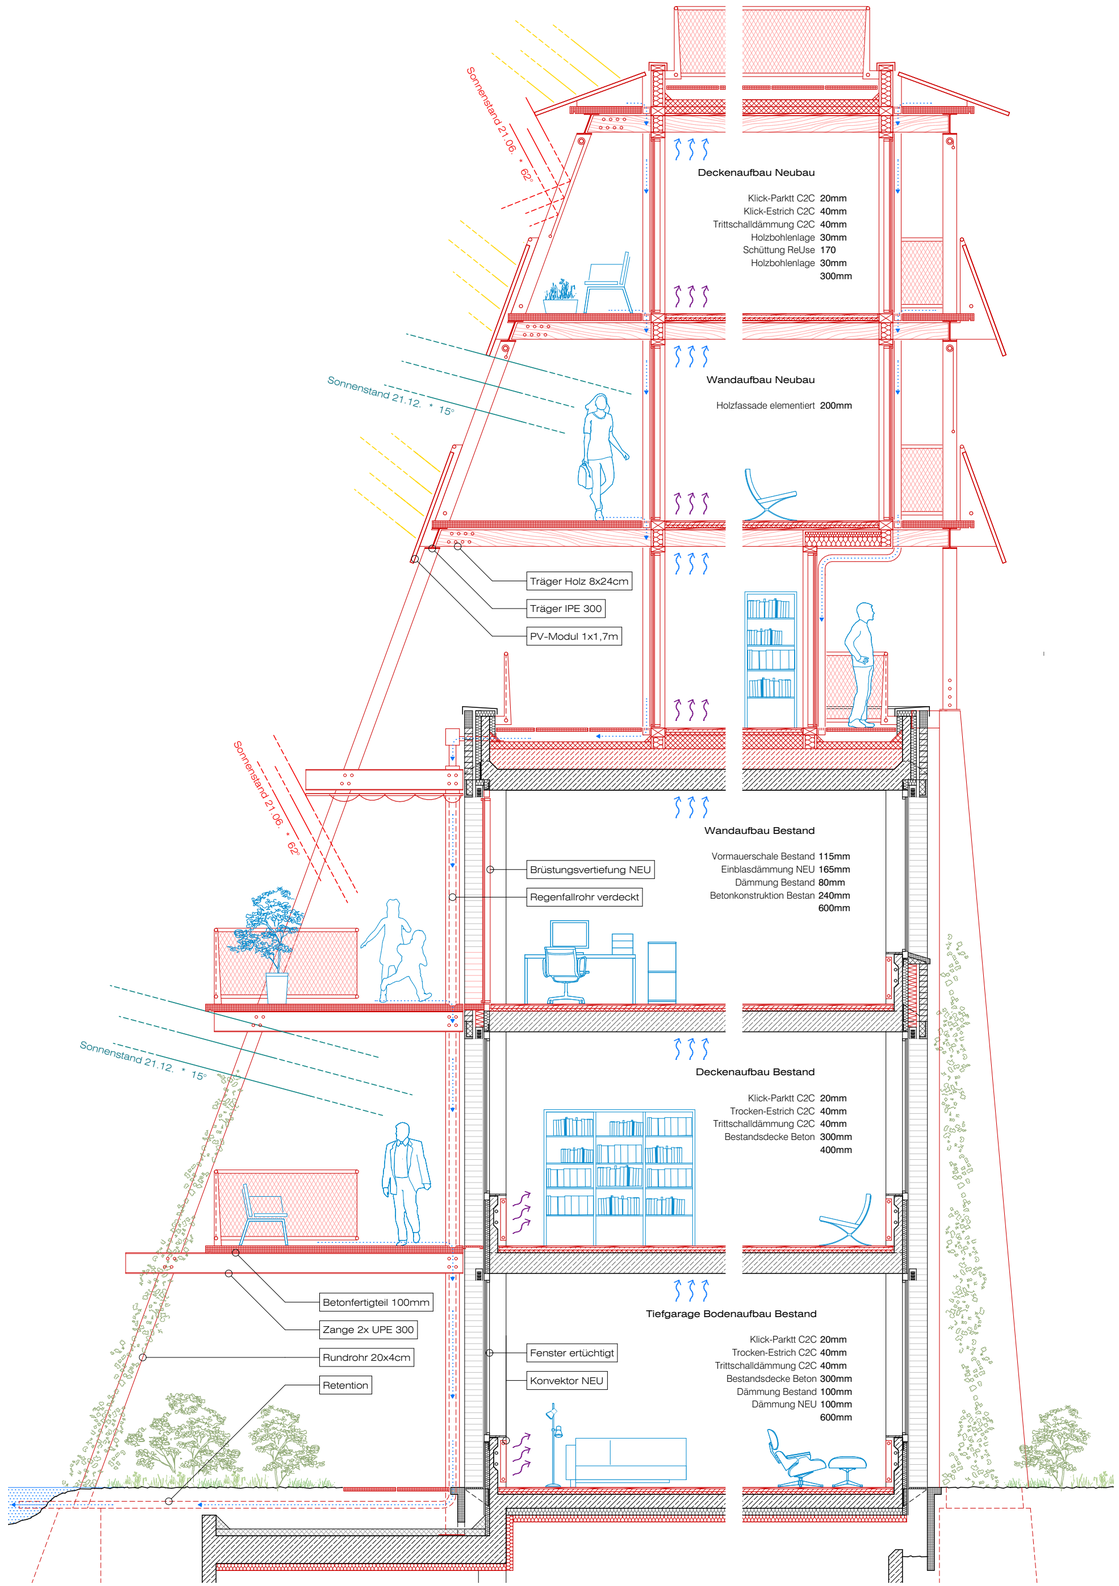KONSTRUKTION