


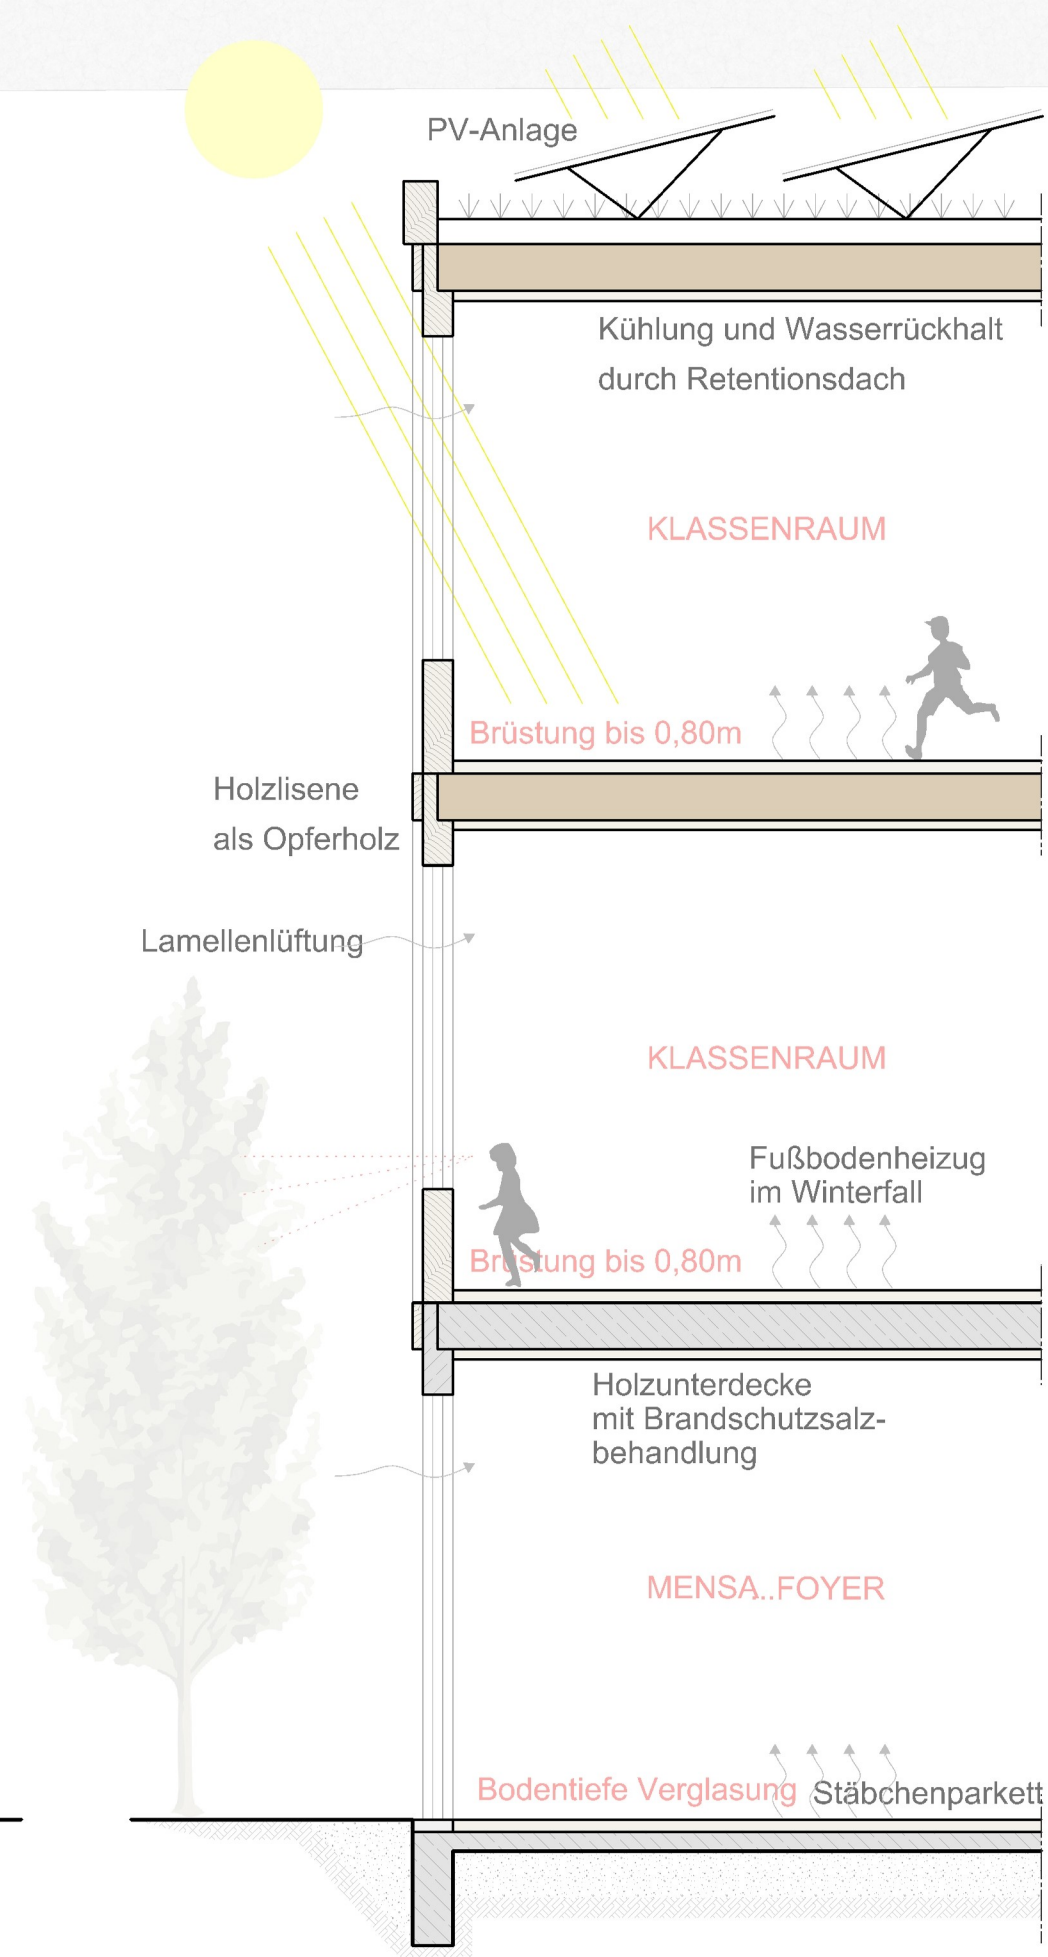

**FASSADENSCHNITT**



**Dachaufbau:**

PV-Anlage  
 100 mm extensive Dachbegrünung  
 370 mm LIGNO TREND ® Q3  
 Deckenmodul  
 80 mm feuerfeste Unterdecke

**Fußbodenaufbau:**

20 mm Parketboden  
 10 mm Trittschalldämmung  
 70 mm Heizestrich  
 370 mm LIGNO TREND ® Q3  
 Deckenmodul  
 80 mm feuerfeste Unterdecke

**Fußbodenaufbau:**

20 mm Parketboden  
 10 mm Trittschalldämmung  
 70 mm Heizestrich  
 400 mm BRESPA ® Spannbeton  
 Deckenmodul  
 50 mm feuerfeste Unterdecke

**Fußbodenaufbau:**

20 mm Parketboden  
 10 mm Trittschalldämmung  
 70 mm Heizestrich  
 Gründung