


Gleistransport

LIGNOTREND Produktionsstätte in Weilheim - LKW - Güterzug - Baustelle
Strehleiner Straße

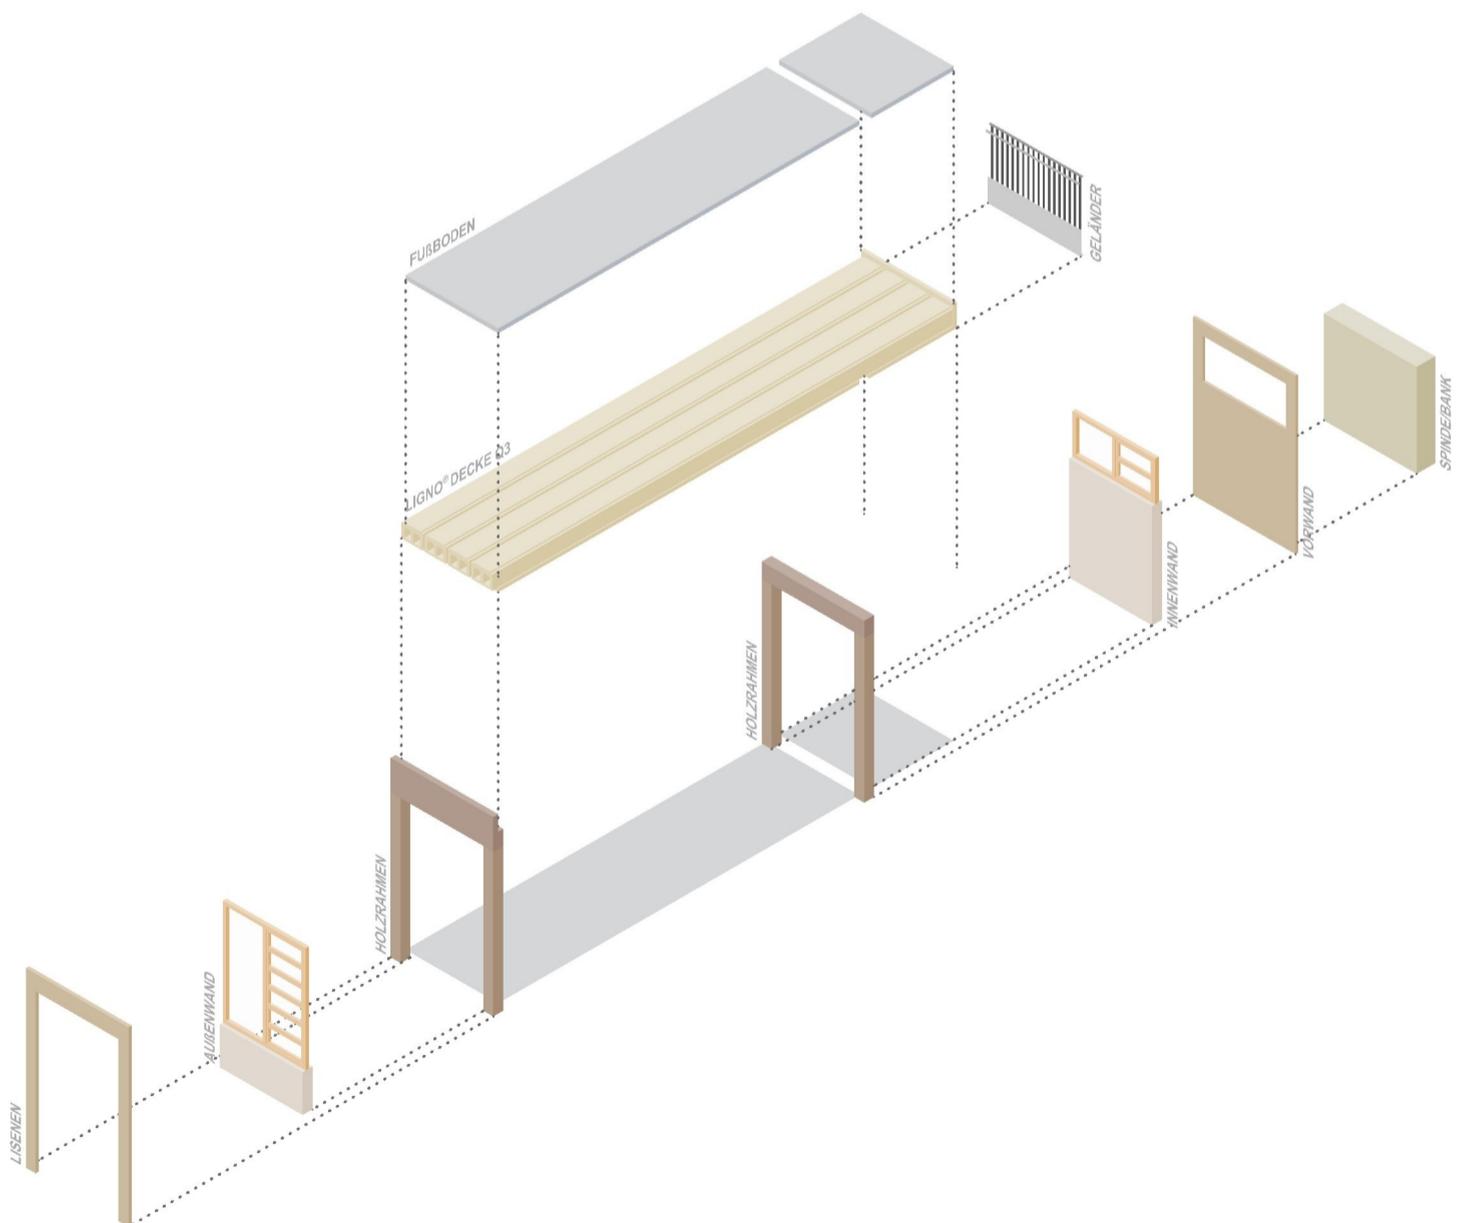

Rahmenfeld

Rohbau als Skelettbauweise, vorgefertigte Wand- und Deckenmodule als Tafelbau