


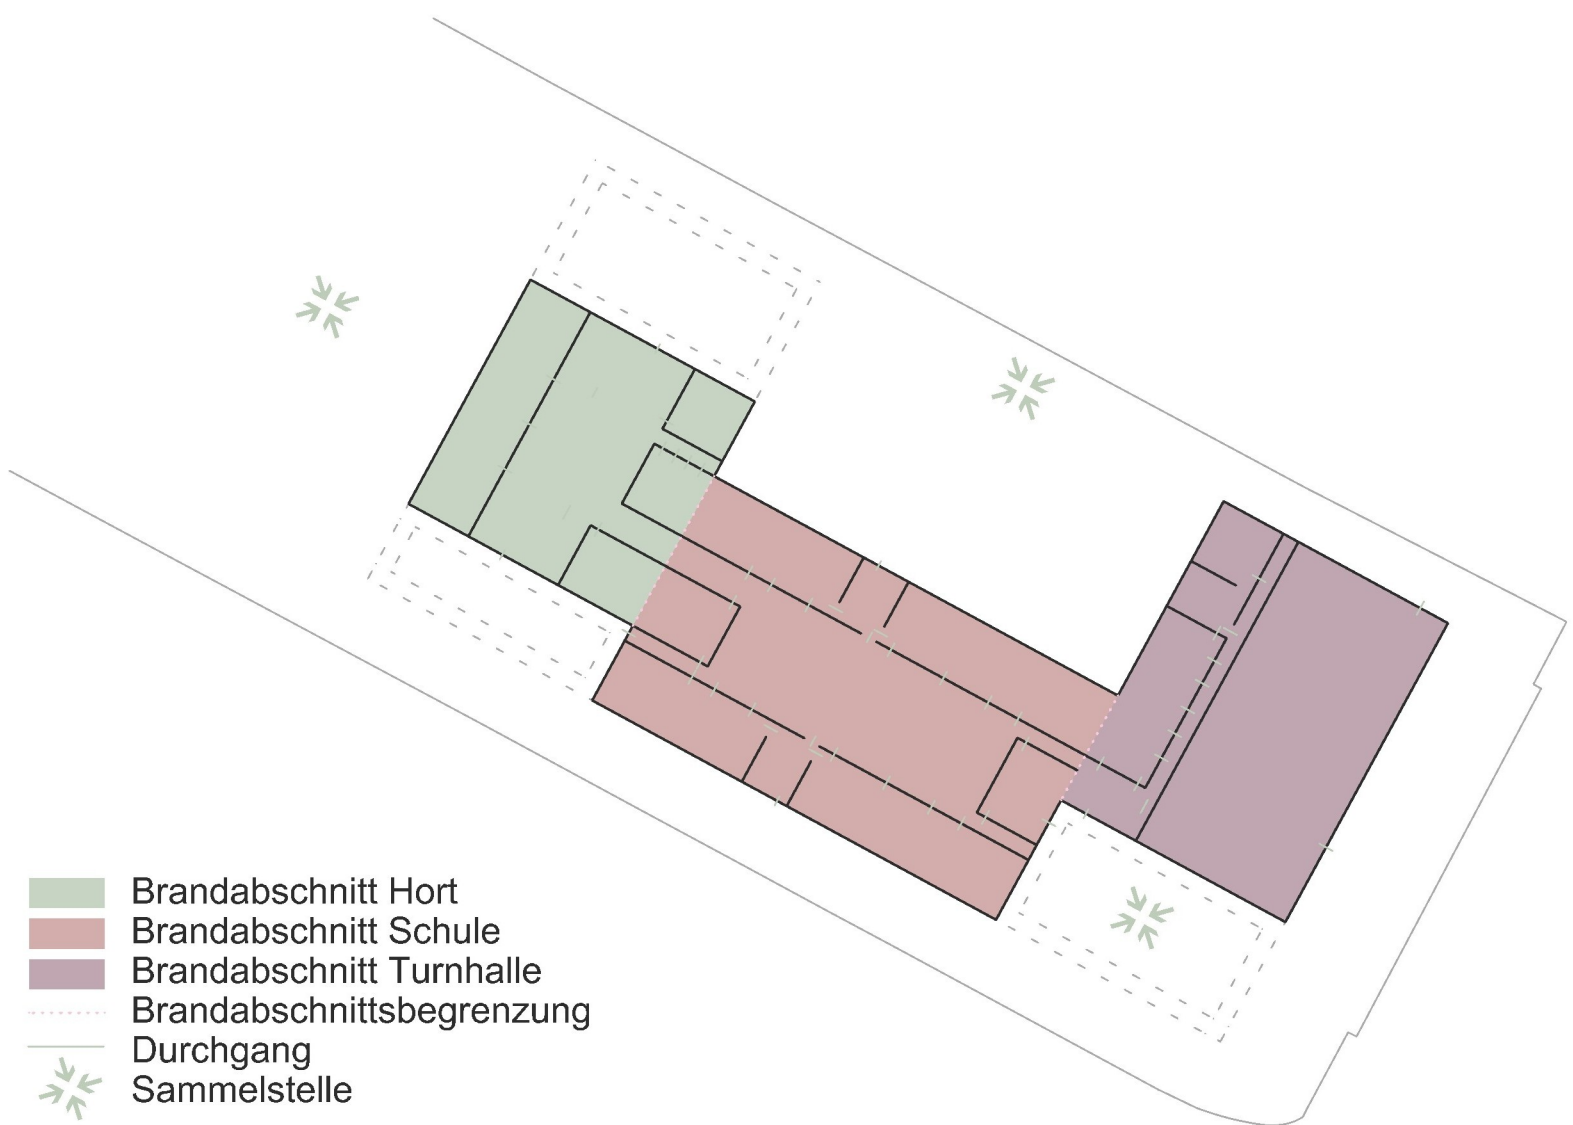

BRANDSCHUTZ

Der Entwurf folgt den Vorgaben der SächsBO und der SächsSchulBauR. Besondere Beachtung finden Rettungswege, Brandwände sowie notwendige Flure und Treppenträume, um höchste Sicherheitsstandards zu gewährleisten.