


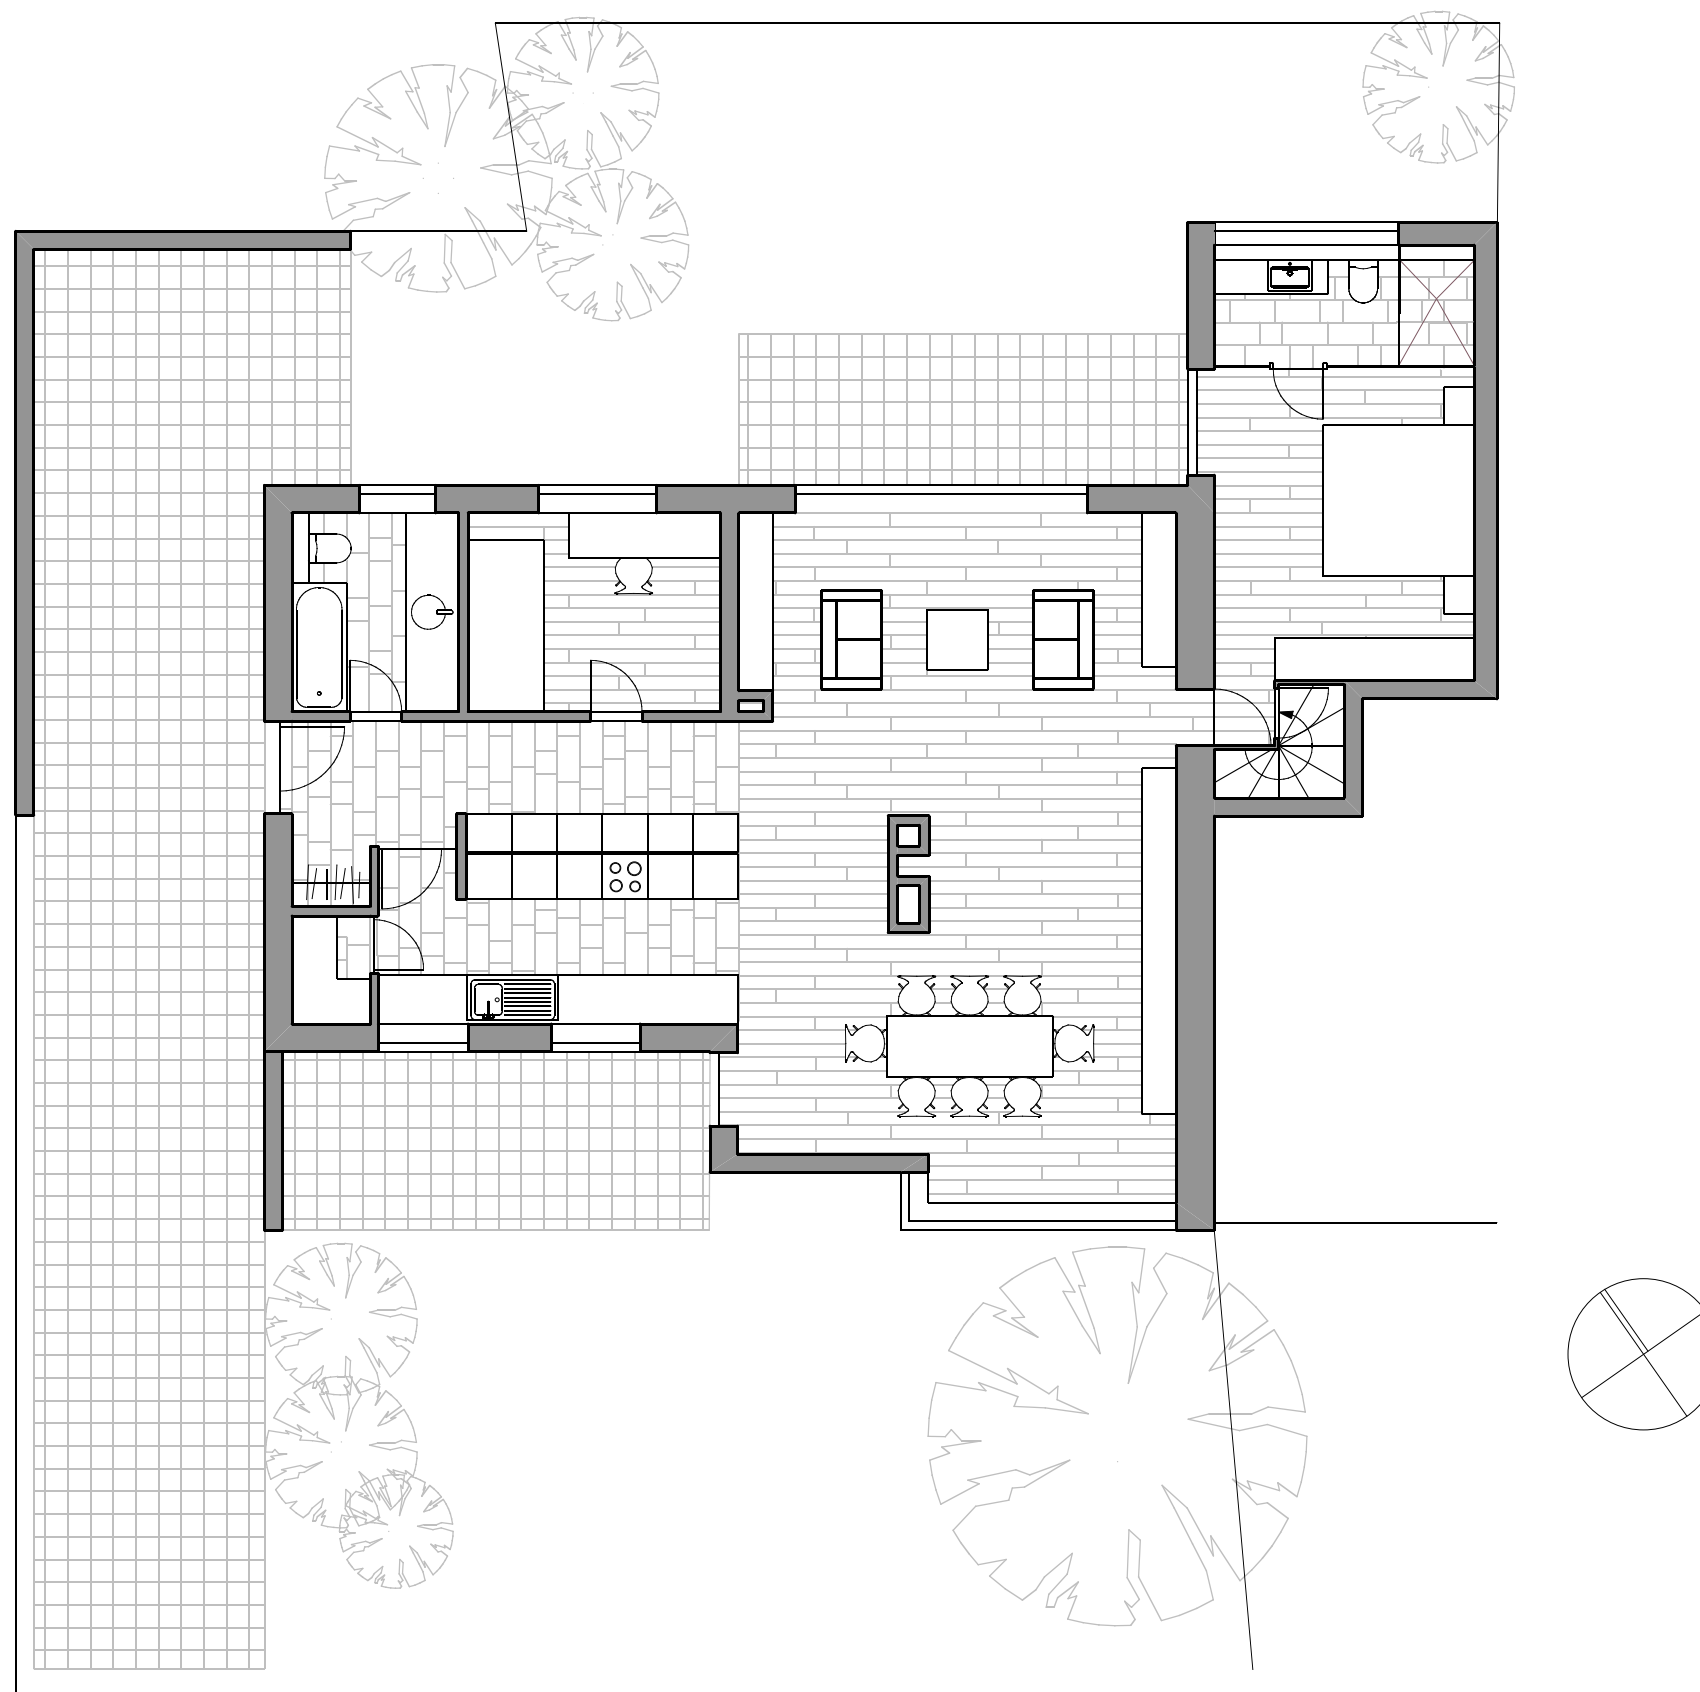

lauth : van holst architekten

feuerbachstraße 6 tel: 0611 - 40 50 714
65195 wiesbaden fax: 0611 - 40 30 77

PROJEKT: Umbau Wohnhaus
Feuerbachstraße 2
65195 Wiesbaden

BAUHERR: Herr M. Lauth
Feuerbachstraße 4
65195 Wiesbaden

PHASE: Präsentation

PLAN: Grundriss EG

PLANNR: 011_P_01

DATUM: 30.08.10

GEZ.: PL

INDEX: 0 **FORMAT:** DIN A3

MASZTAB: 1:100