


▼ + 5,95

▼ + 2,75

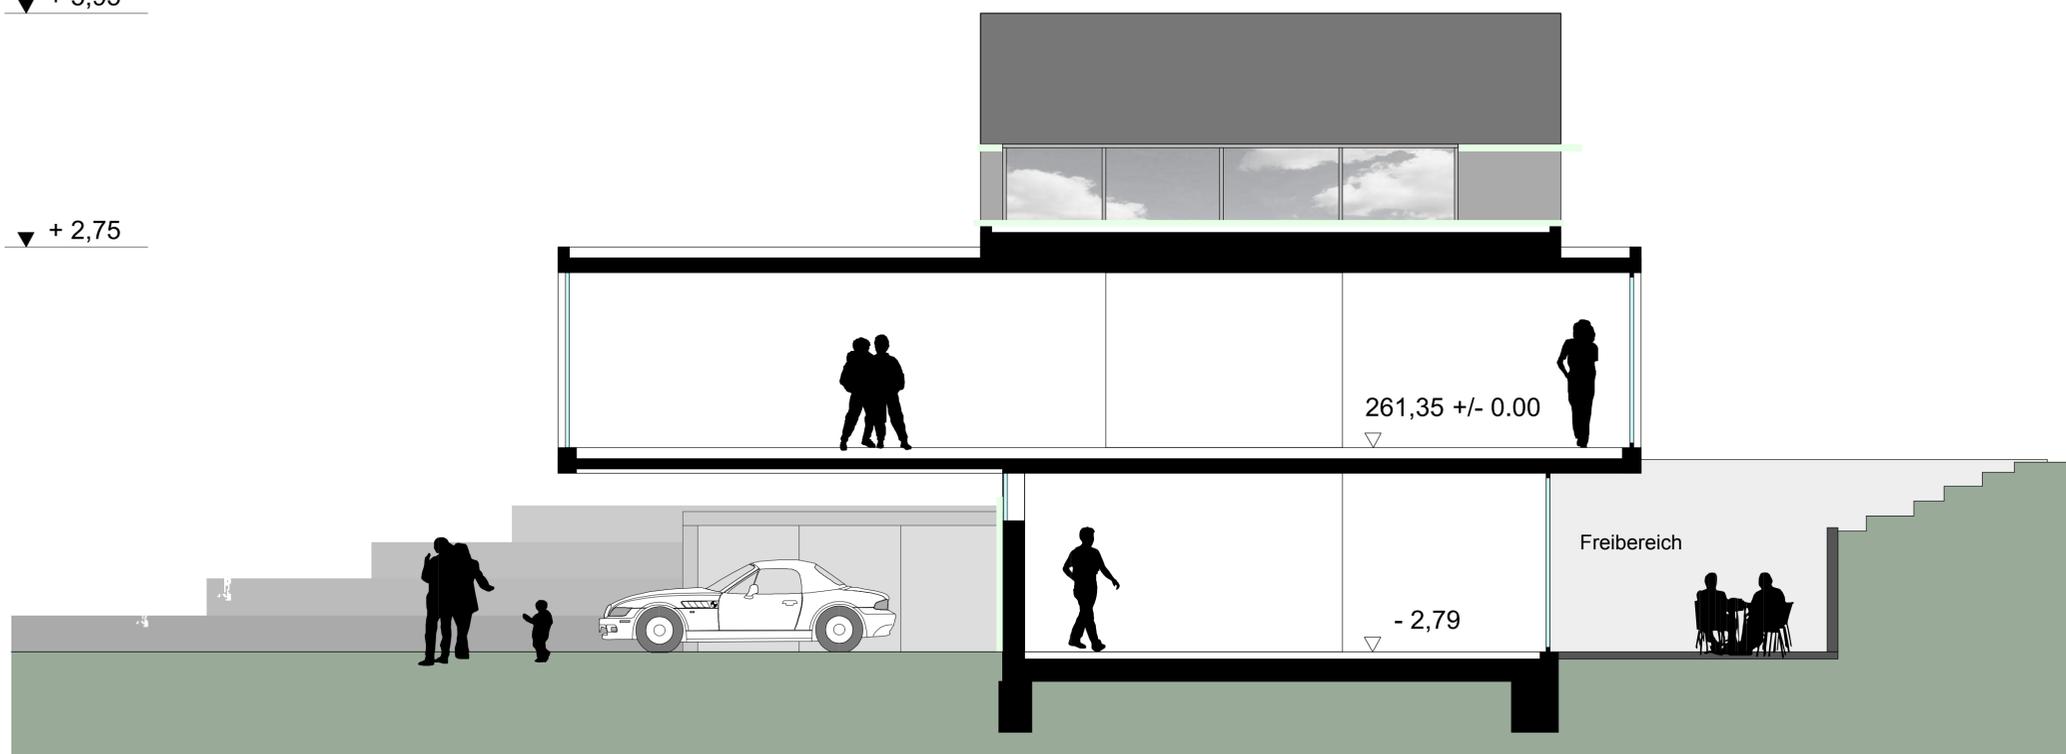

Neubau Einfamilienhaus E mit Büro _ oder die aufgeklappte Büroklammer
Ansicht West und Schnitt