

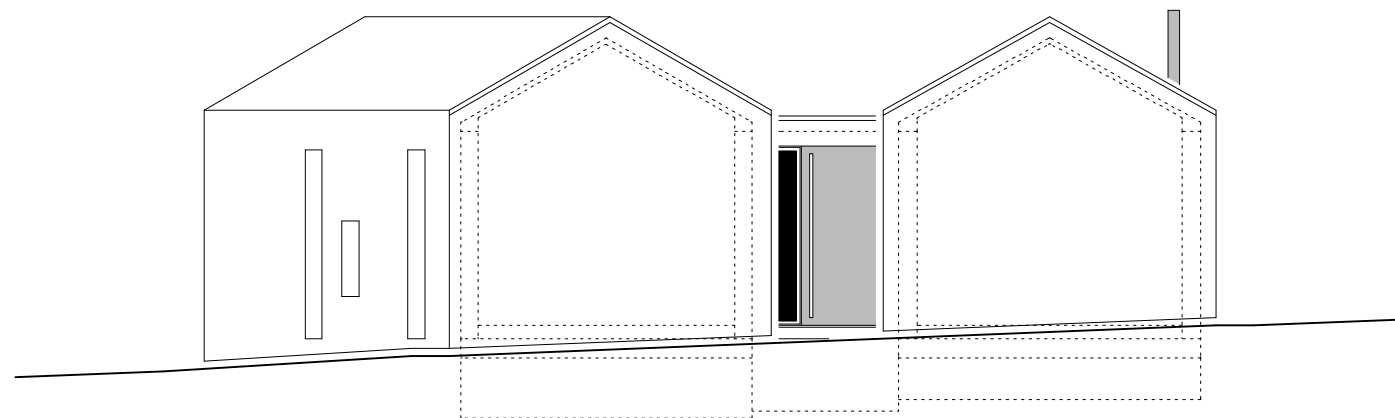


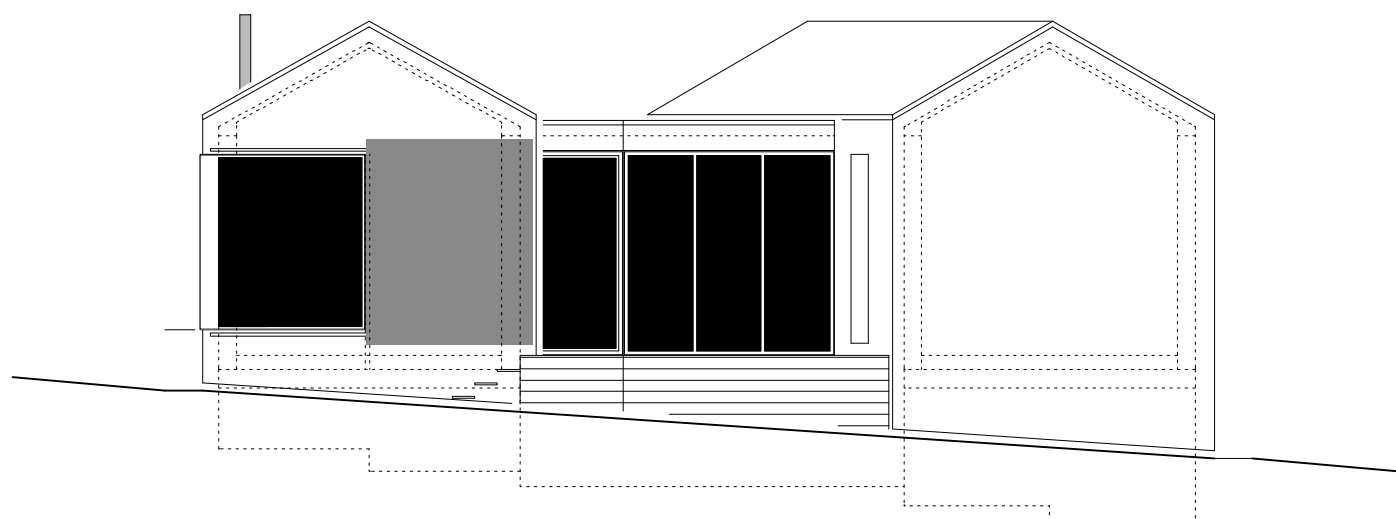

ansicht nord m. 1:100

ansicht ost m. 1:100

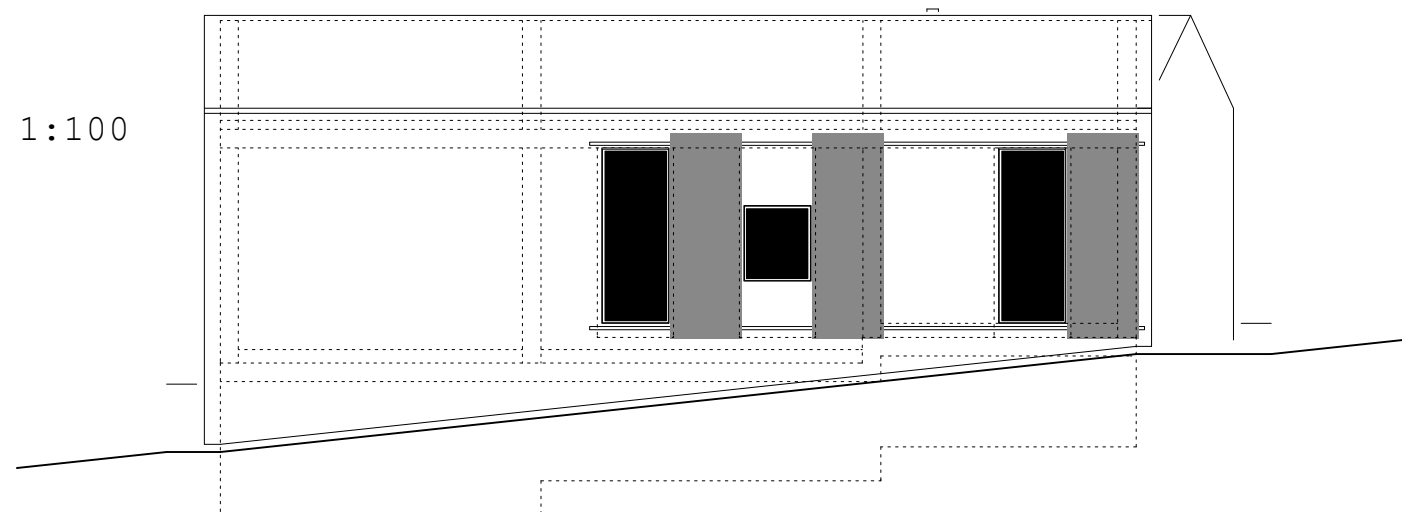

ansicht west m. 1:100

ansicht süd m. 1:100

