




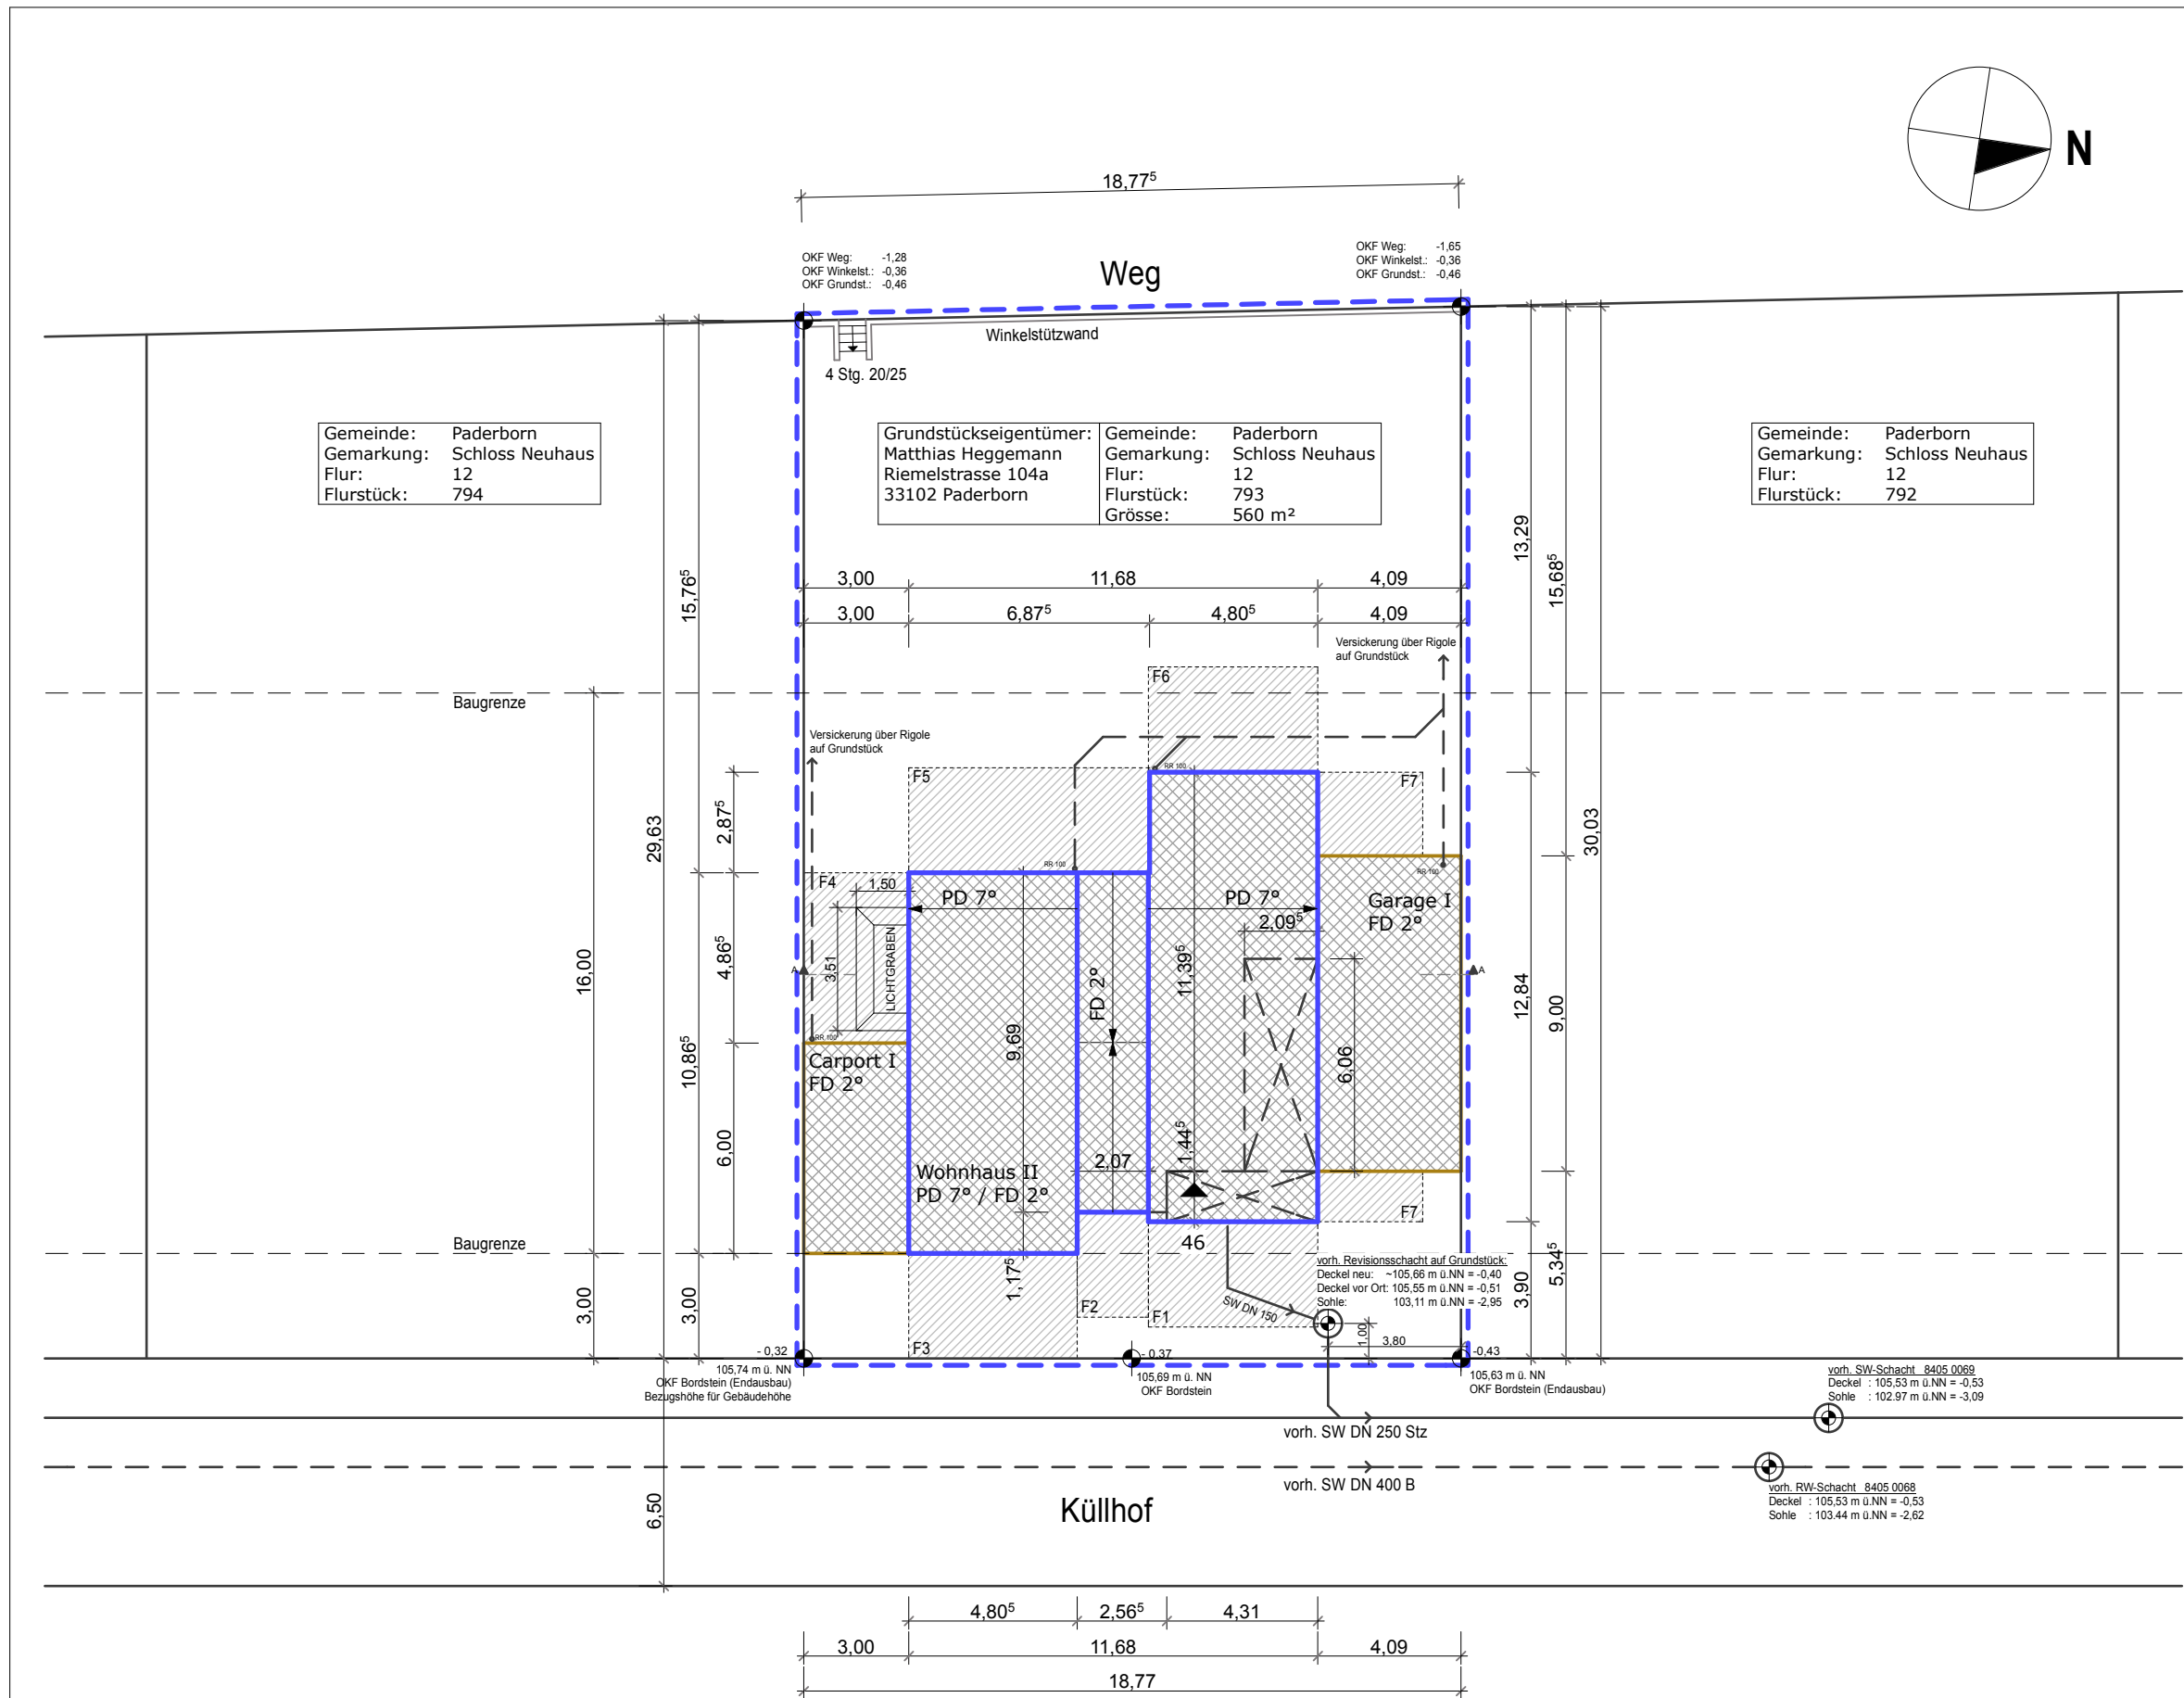


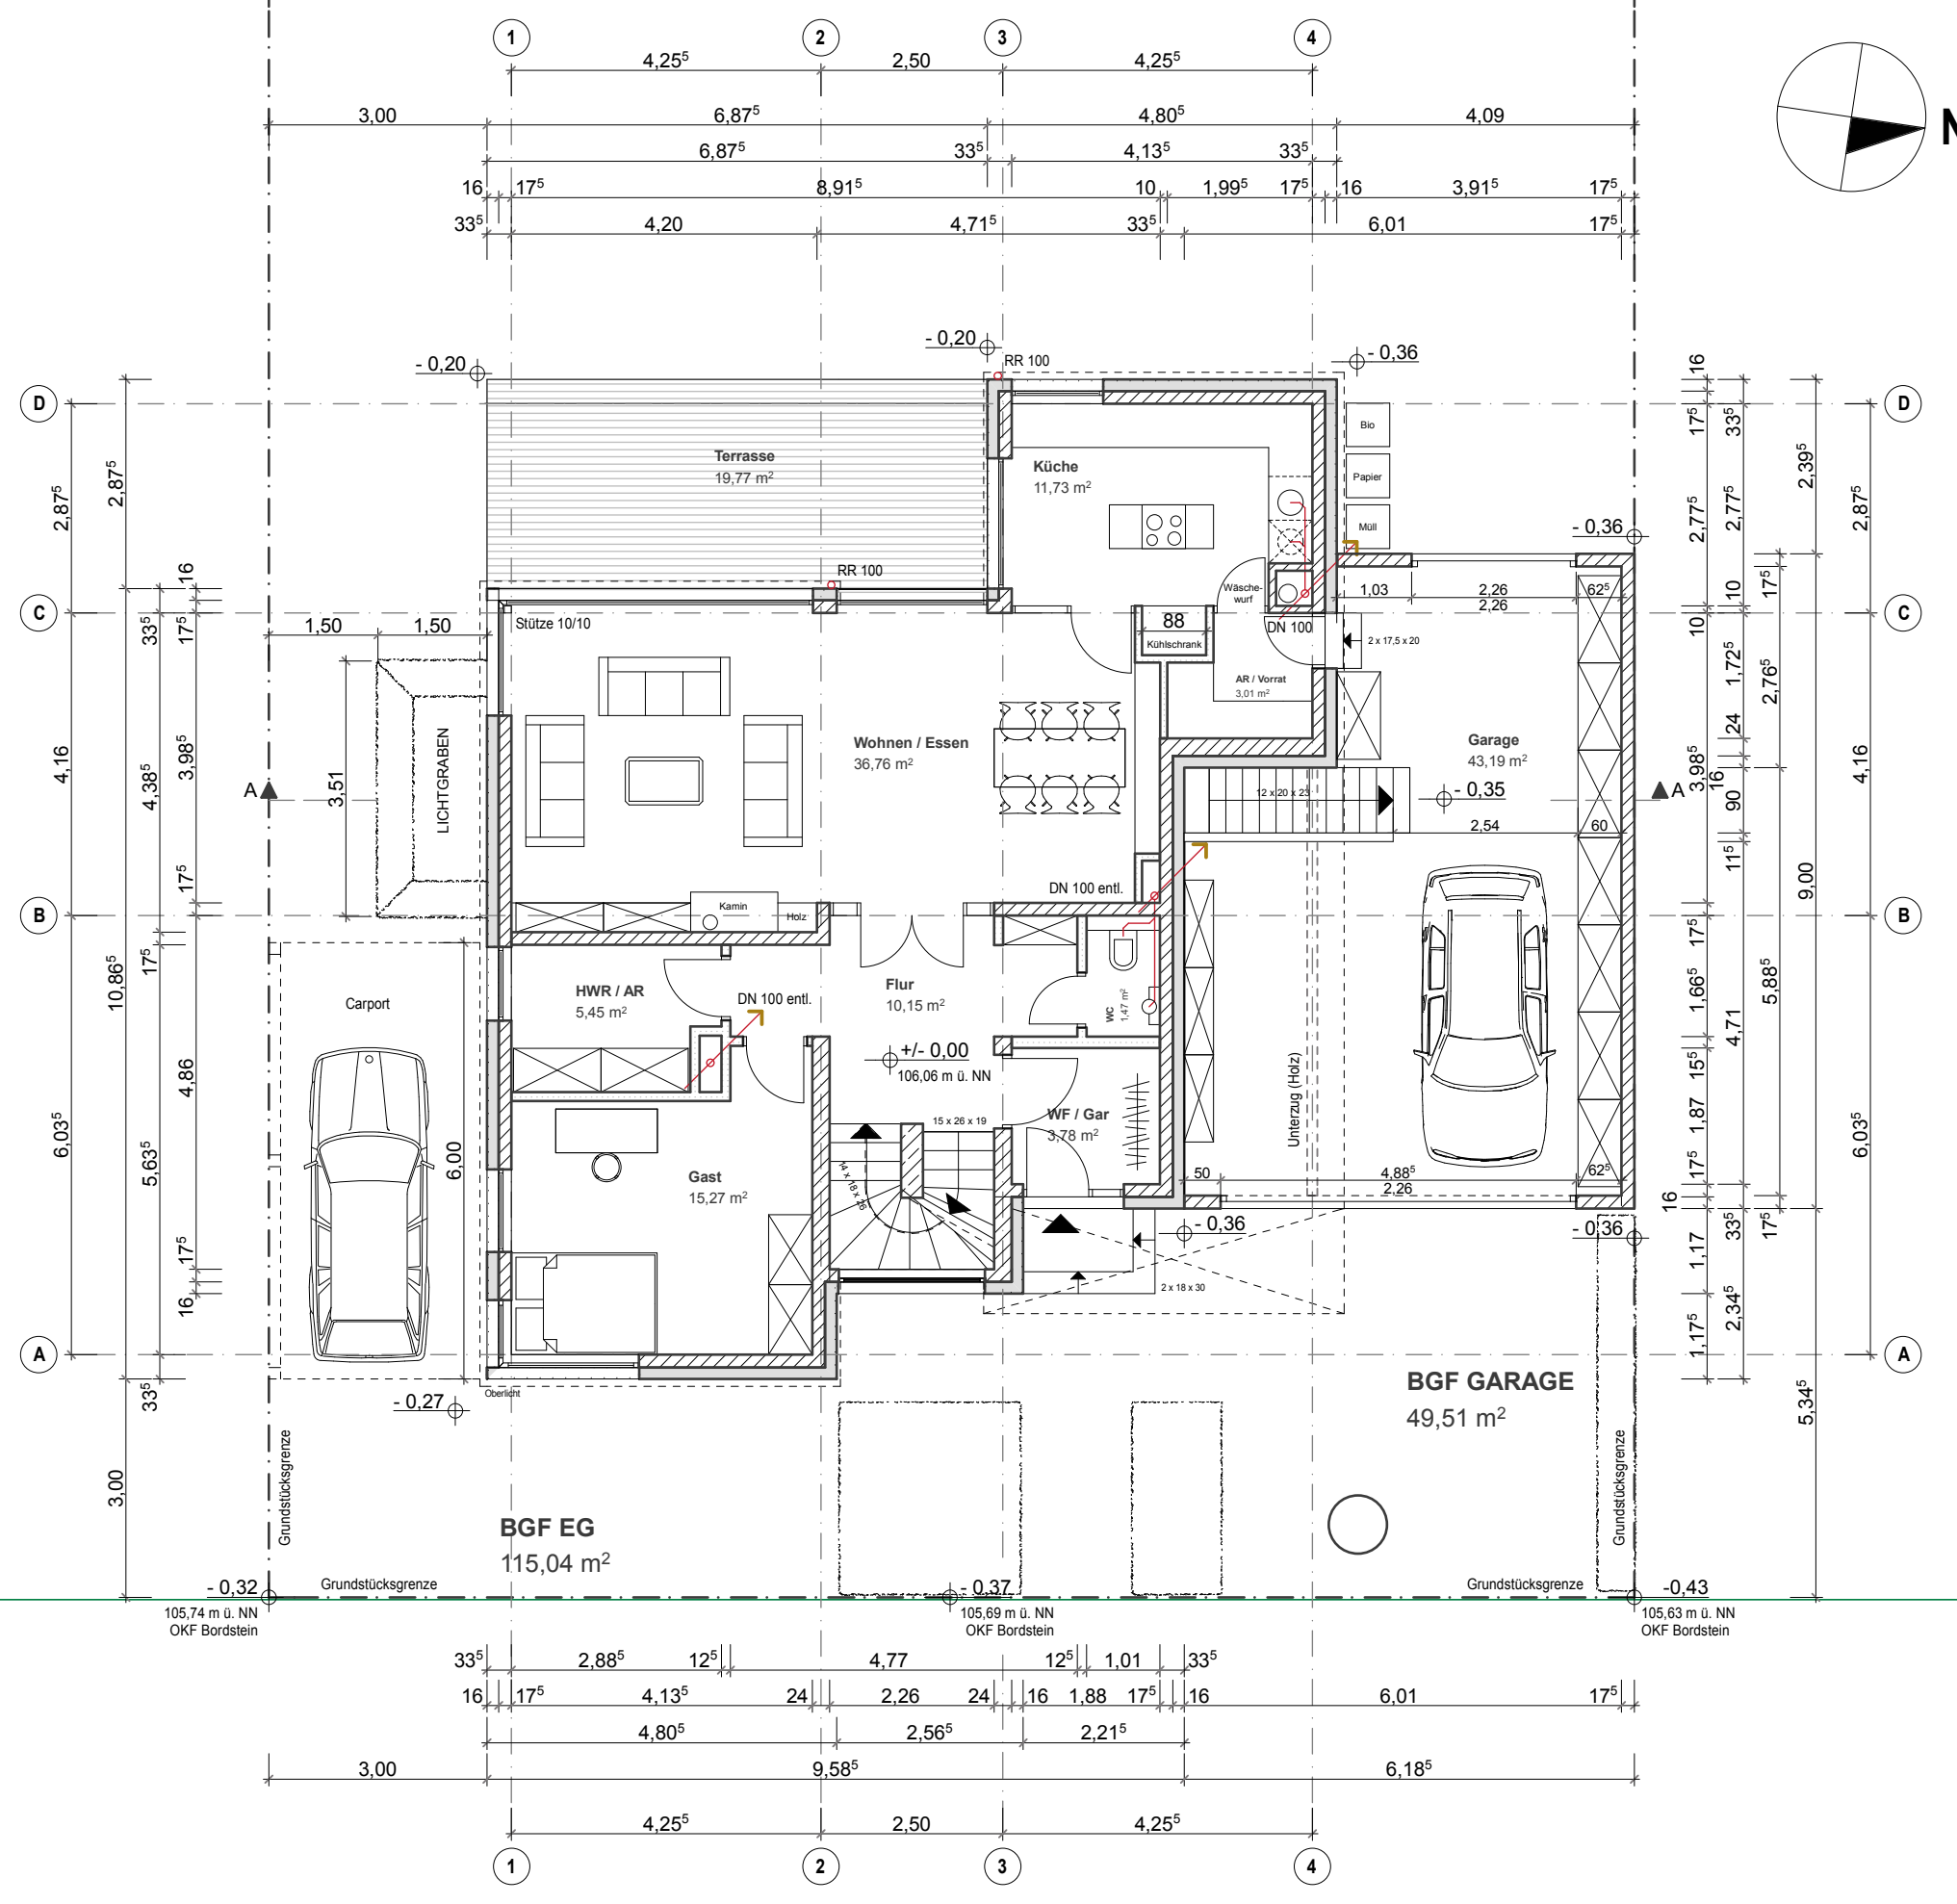


BRUTTO RAUMINHALT - "BRI" BRI OG: 408 cbm (OKF OG - OKF Dach) BRI EG: 377 cbm (UKD ü.KG - OKF OG) BRI KG: 309 cbm (UK Sohle - UKD ü. KG) BRI gesamt: 1.094 cbm BRI Garage: 148 cbm		
BRUTTOGESCHOSSFLÄCHE - "BGF" BGF OG: 123,22 qm BGF EG: 115,04 qm BGF EG + OG: 238,26 qm BGF KG: 112,81 qm BGF Garage: 49,51 qm		
NUTZFLÄCHE - "NFL" Nutzfläche OG: 102,79 qm (ohne Balkon) Nutzfläche EG: 87,62 qm (ohne Terrasse) NFL OG + EG gesamt: 190,41 qm Nutzfläche KG: 85,63 qm Nutzfläche Garage: 43,19 qm		
angen. mittl. höchster Grundwasserstand: 103,40 m ü.NN = -2,66m (Angabe gem. Gutachten Dr. Kerth + Lampe, Stand 06/2005)		
OKF EG = 106,06 m ü.NN = +/- 0,00 m OKF Bordstein an Grundstücksgrenze 105,74 m ü.NN = - 0,32 (höchster Pkt.)		
Bauvorhaben Neubau eines Einfamilienhauses mit Doppelgarage und Carport Küllhof 46, 33104 Paderborn		
Bauherr Herr Matthias Heggemann Riemekestrasse 104a, 33102 Paderborn Paderborn, den 31.10.2008		
Entwurfsverfasser Peter Bee Dipl.-Ing. Architekt Hermannstr. 24 33102 Paderborn Fon 0 52 51 - 50 61 79 7 Fax 0 52 51 - 50 61 79 8 www.planbee-architektur.de Paderborn, den 31.10.2008		
Planungsphase Genehmigungsplanung		
Planinhalt Grundriss Erdgeschoss		
Masstab 1 : 100	Blattformat Din A3	
Plannummer 021-4002-100	Datum 31.10.2008	Index

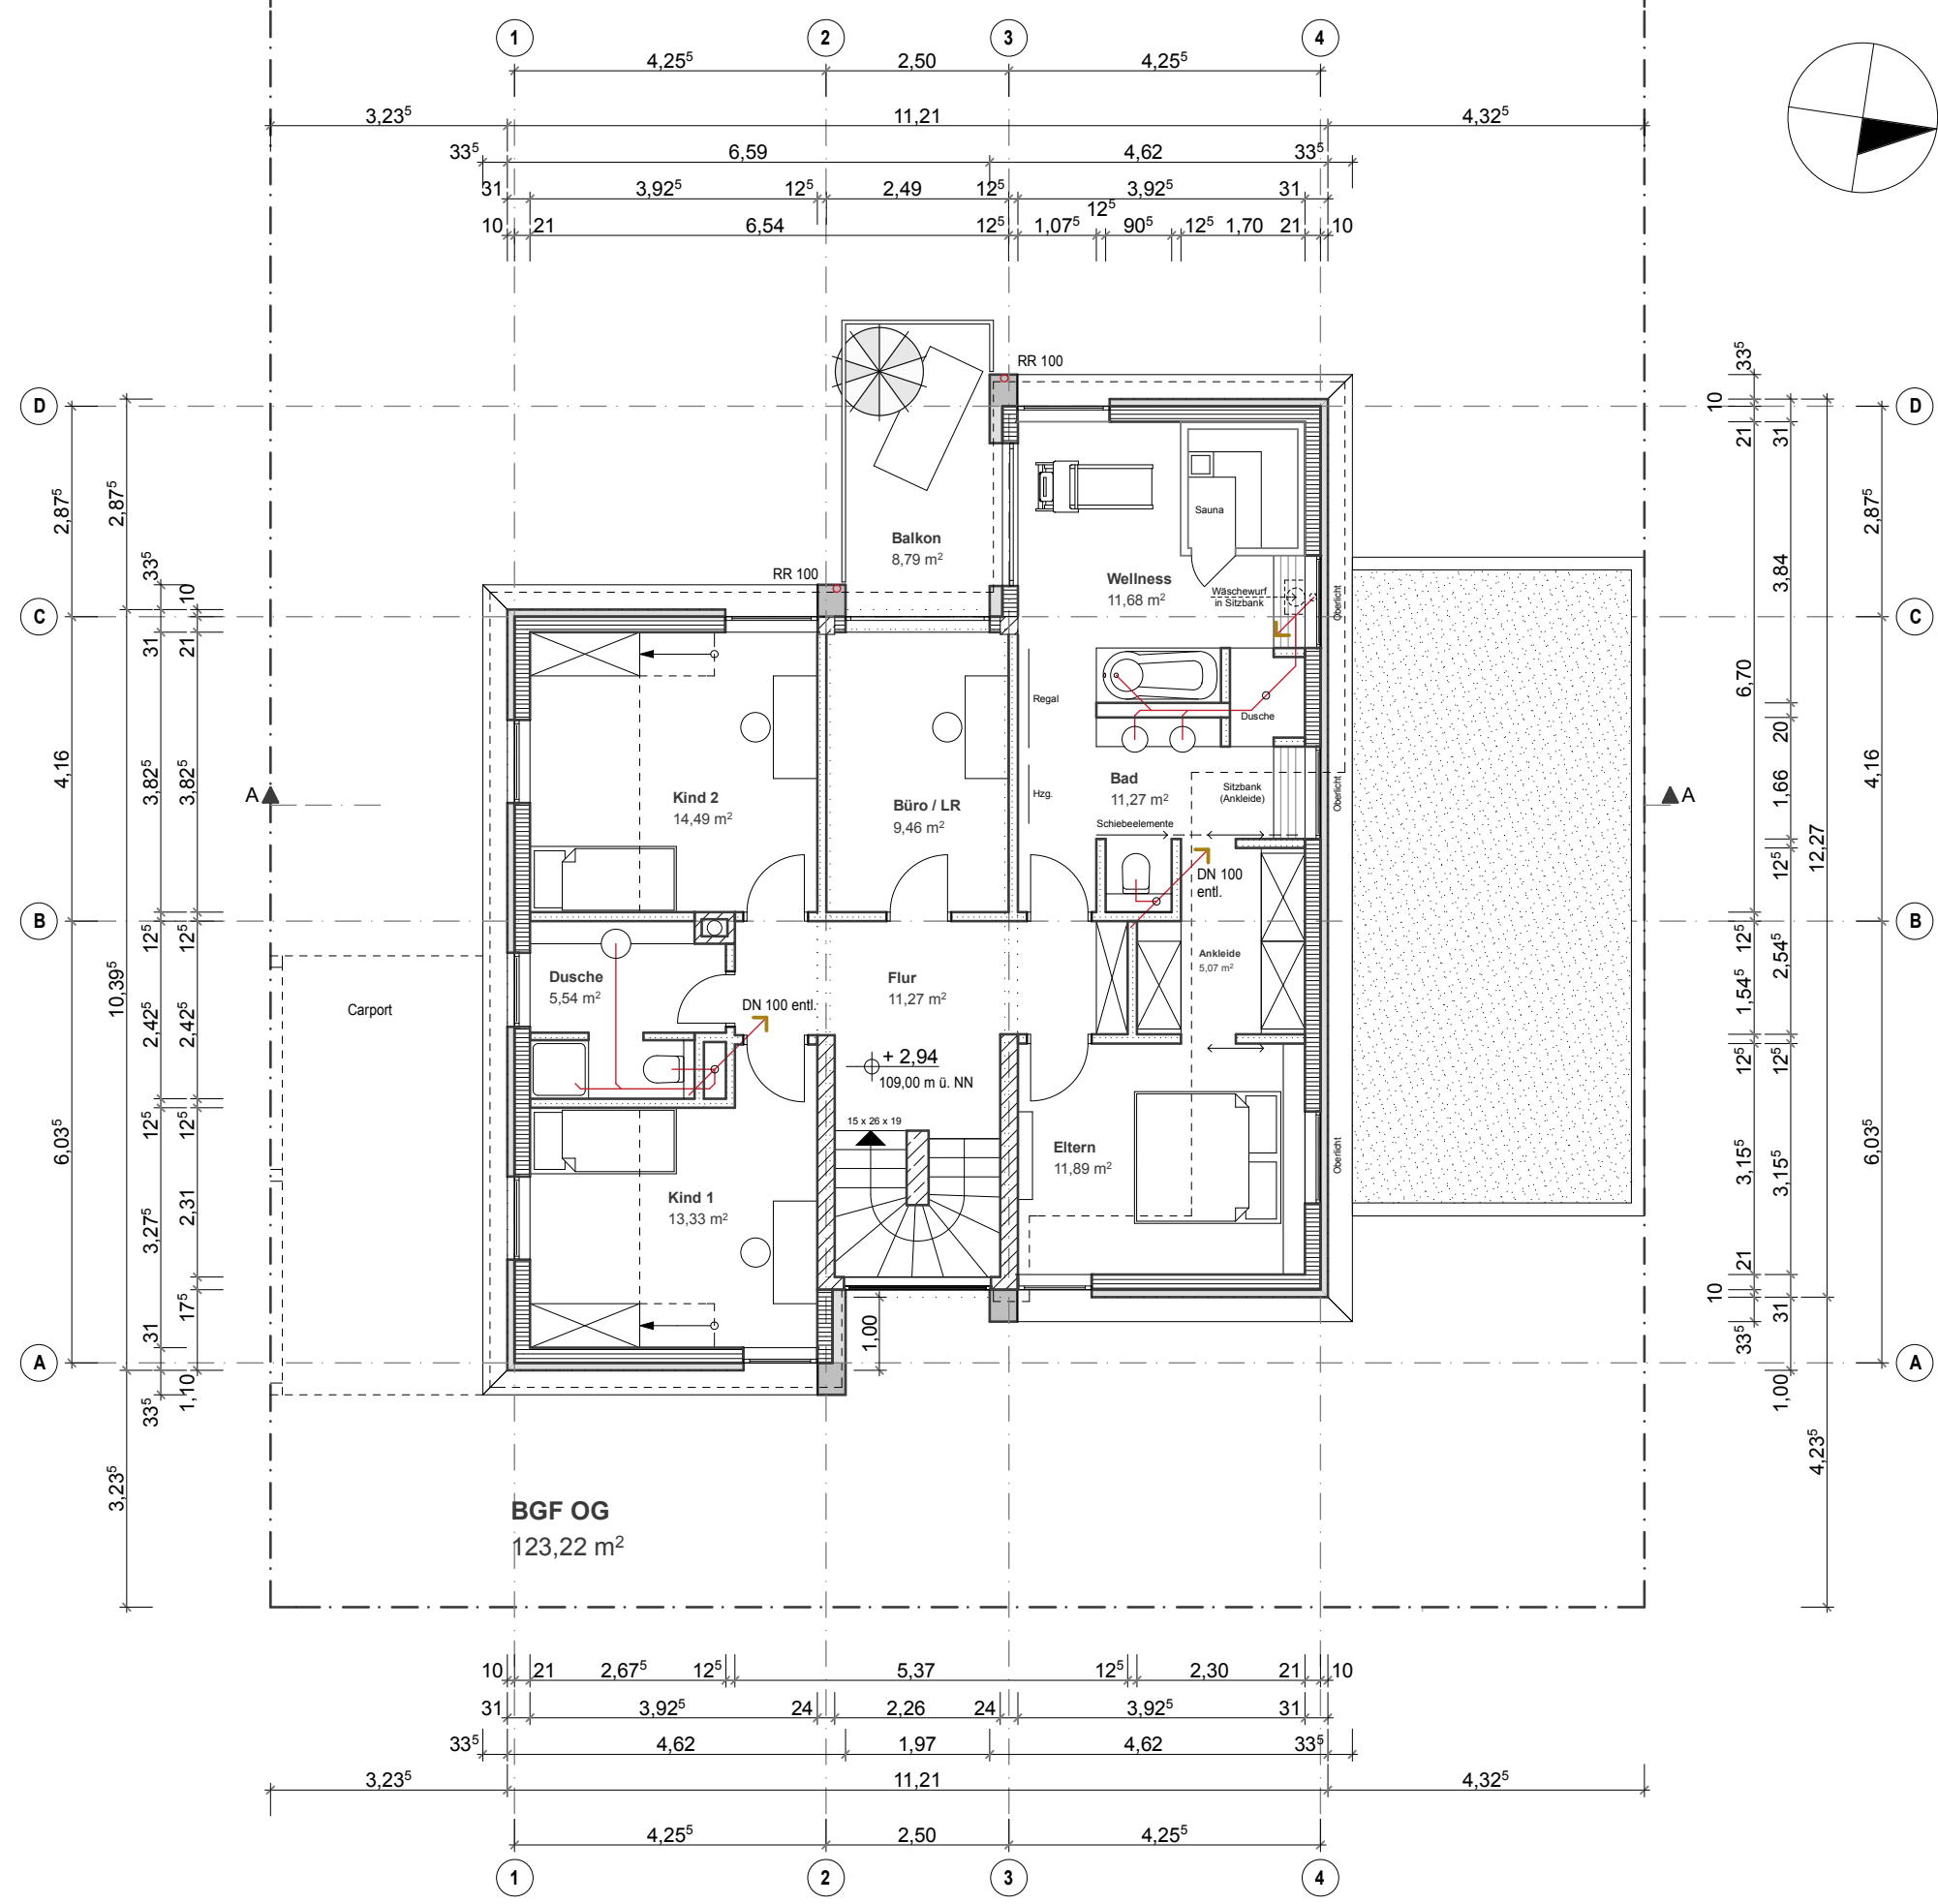

BRUTTO RAUMINHALT - "BRI" BRI OG: 408 cbm (OKF OG - OKF Dach) BRI EG: 377 cbm (UKD ü.KG - OKF OG) BRI KG: 309 cbm (UK Sohle - UKD ü. KG) BRI gesamt: 1.094 cbm BRI Garage: 148 cbm		
BRUTTOGESCHOSSFLÄCHE - "BGF" BGF OG: 123,22 qm BGF EG: 115,04 qm BGF EG + OG: 238,26 qm BGF KG: 112,81 qm BGF Garage: 49,51 qm		
NUTZFLÄCHE - "NFL" Nutzfläche OG: 102,79 qm (ohne Balkon) Nutzfläche EG: 87,62 qm (ohne Terrasse) NFL OG + EG gesamt: 190,41 qm Nutzfläche KG: 85,63 qm Nutzfläche Garage: 43,19 qm		
angen. mittl. höchster Grundwasserstand: 103,40 m ü.NN = -2,66m (Angabe gem. Gutachten Dr. Kerth + Lampe, Stand 06/2005)		
OKF EG = 106,06 m ü.NN = +/- 0,00 m OKF Bordstein an Grundstücksgrenze 105,74 m ü.NN = - 0,32 (höchster Pkt.)		
Bauvorhaben Neubau eines Einfamilienhauses mit Doppelgarage und Carport Küllhof 46, 33104 Paderborn		
Bauherr Herr Matthias Heggemann Riemekestrasse 104a, 33102 Paderborn Paderborn, den 31.10.2008		
Entwurfsverfasser Peter Bee Dipl.-Ing. Architekt Hermannstr. 24 33102 Paderborn Fon 0 52 51 - 50 61 79 7 Fax 0 52 51 - 50 61 79 8 www.planbee-architektur.de Paderborn, den 31.10.2008		
Planungsphase Genehmigungsplanung		
Planinhalt Grundriss Obergeschoss		
Masstab 1 : 100	Blattformat Din A3	
Plannummer 021-4003-100	Datum 31.10.2008	Index

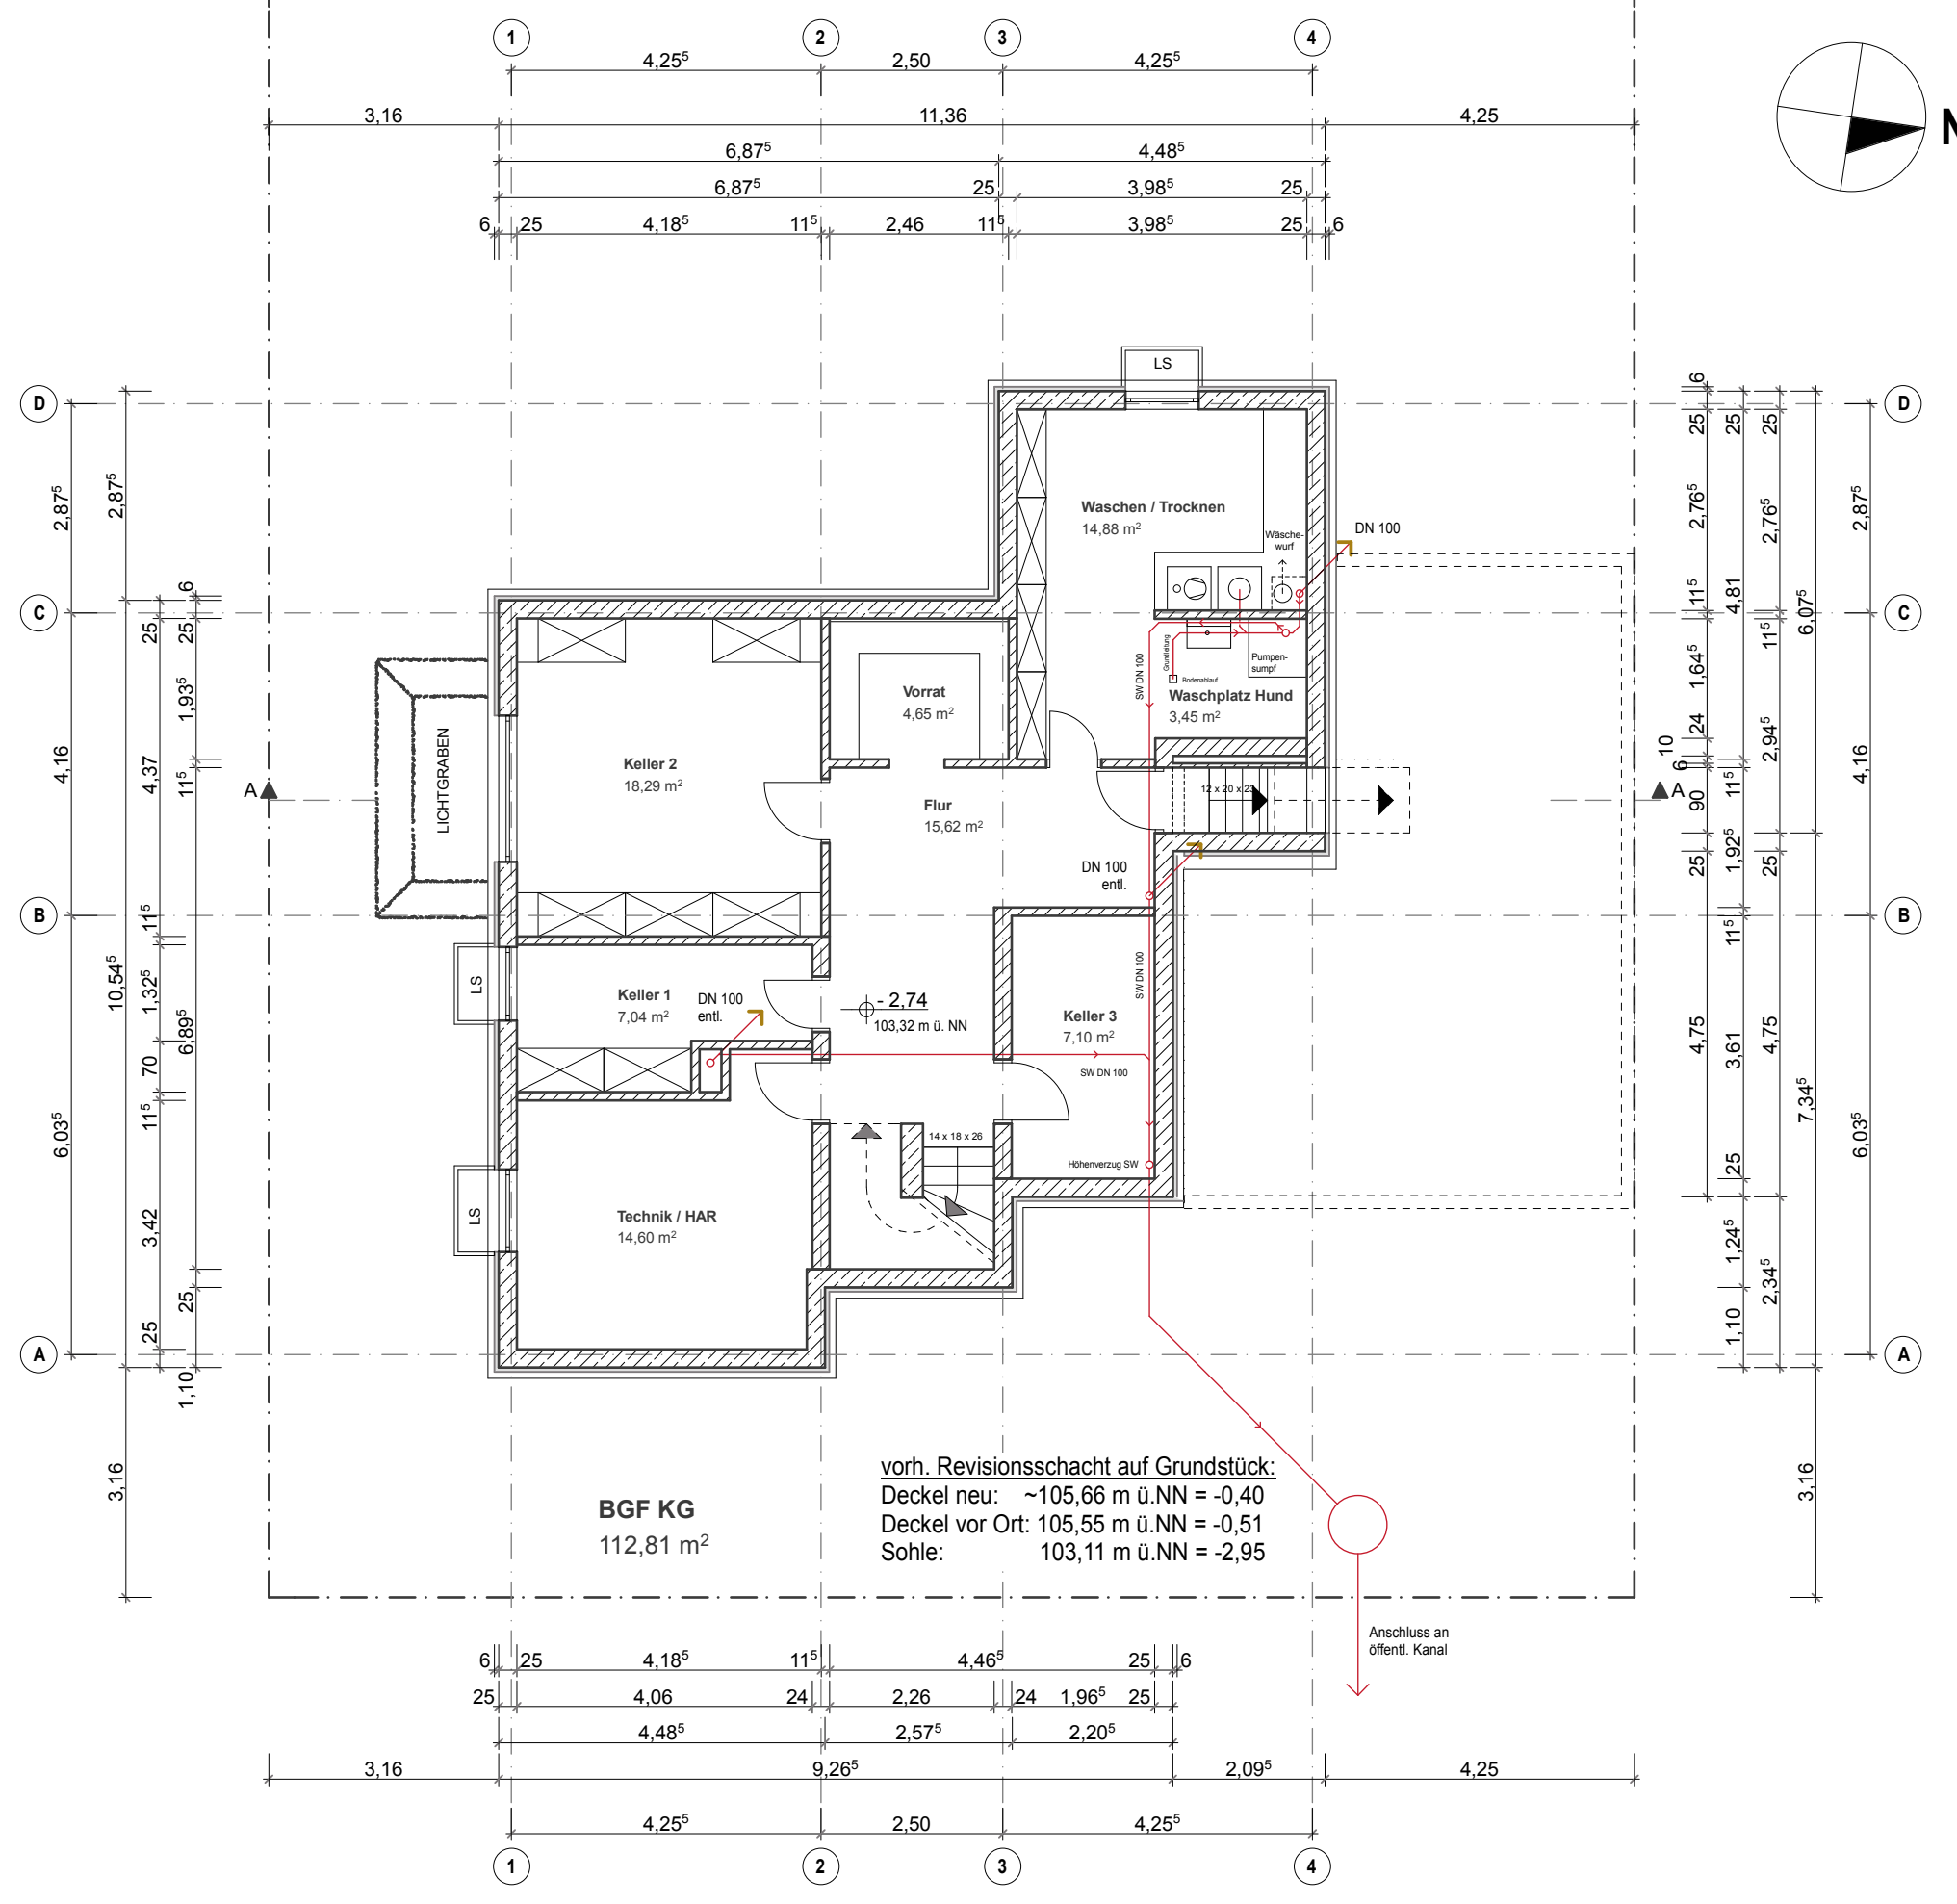

BRUTTO RAUMINHALT - "BRI" BRI OG: 408 cbm (OKF OG - OKF Dach) BRI EG: 377 cbm (UKD ü.KG - OKF OG) BRI KG: 309 cbm (UK Sohle - UKD ü. KG) BRI gesamt: 1.094 cbm BRI Garage: 148 cbm		
BRUTTOGESCHOSSFLÄCHE - "BGF" BGF OG: 123,22 qm BGF EG: 115,04 qm BGF EG + OG: 238,26 qm BGF KG: 112,81 qm BGF Garage: 49,51 qm		
NUTZFLÄCHE - "NFL" Nutzfläche OG: 102,79 qm (ohne Balkon) Nutzfläche EG: 87,62 qm (ohne Terrasse) NFL OG + EG gesamt: 190,41 qm Nutzfläche KG: 85,63 qm Nutzfläche Garage: 43,19 qm		
angen. mittl. höchster Grundwasserstand: 103,40 m ü.NN = -2,66m (Angabe gem. Gutachten Dr. Kerth + Lampe, Stand 06/2005)		
OKF EG = 106,06 m ü.NN = +/- 0,00 m		
OKF Bordstein an Grundstücksgrenze 105,74 m ü.NN = - 0,32 (höchster Pkt.)		
Bauvorhaben Neubau eines Einfamilienhauses mit Doppelgarage und Carport Küllhof 46, 33104 Paderborn		
Bauherr Herr Matthias Heggemann Riemekestrasse 104a, 33102 Paderborn		
Paderborn, den 31.10.2008		
Entwurfsverfasser  Peter Bee Dipl.-Ing. Architekt Hermannstr. 24 33102 Paderborn Fon 0 52 51 - 50 61 79 7 Fax 0 52 51 - 50 61 79 8 www.planbee-architektur.de		
Paderborn, den 31.10.2008		
Planungsphase Genehmigungsplanung		
Planinhalt Grundriss Kellergeschoss		
Masstab 1 : 100	Blattformat Din A3	
Plannummer 021-4004-100	Datum 31.10.2008	Index

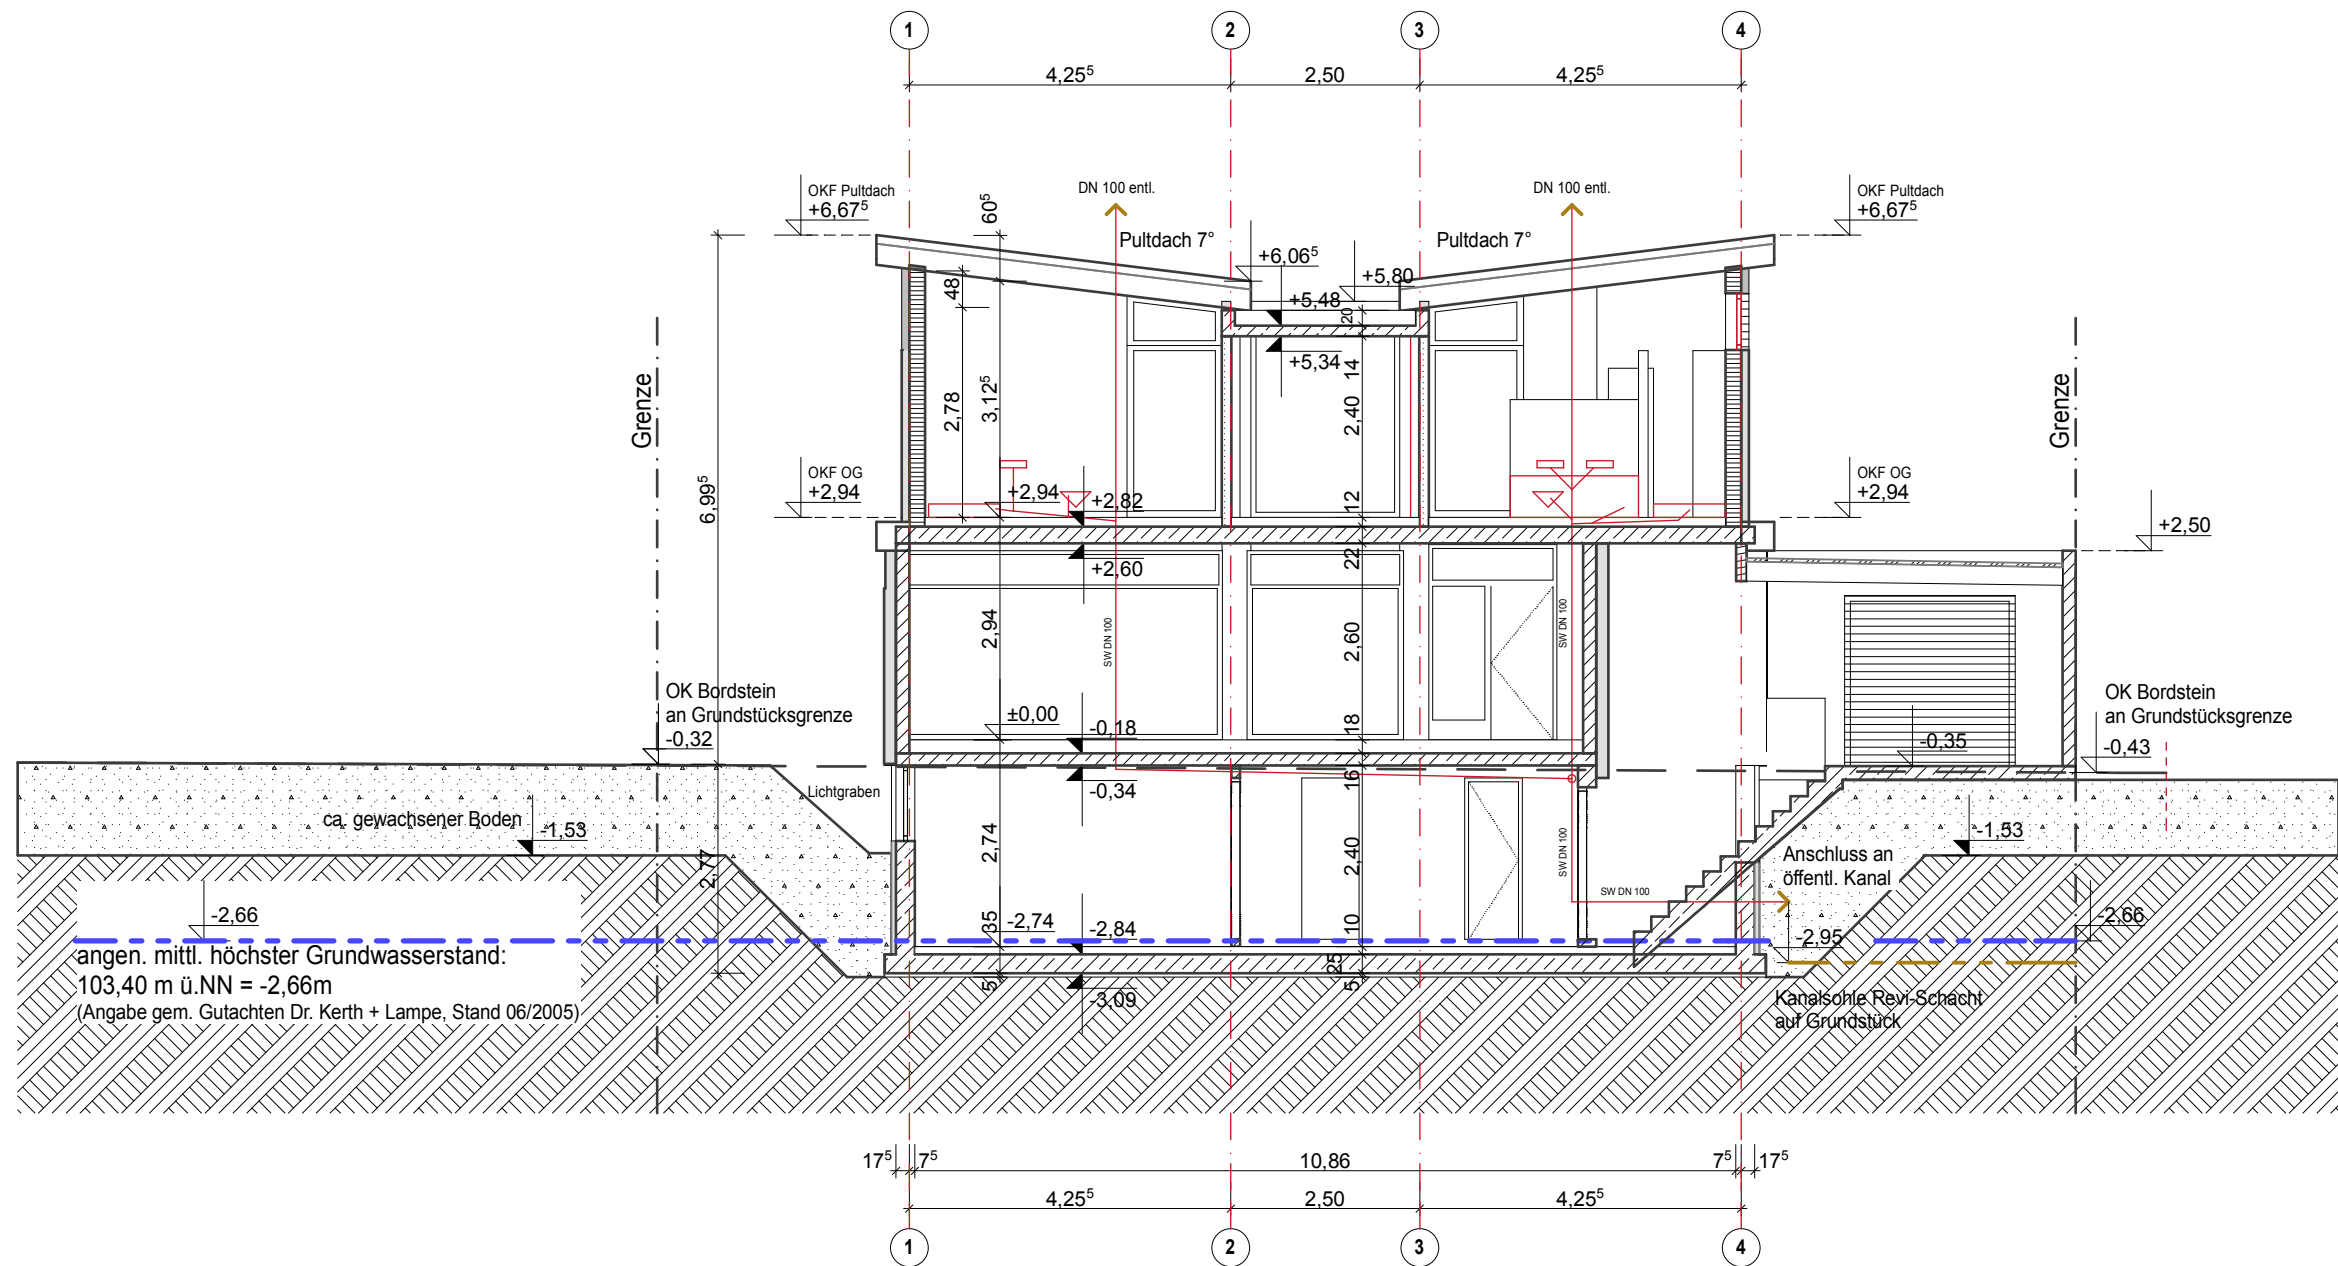

BRUTTO RAUMINHALT - "BRI"	
BRI OG:	408 cbm (OKF OG - OKF Dach)
BRI EG:	377 cbm (UKD ü.KG - OKF OG)
BRI KG:	309 cbm (UK Sohle - UKD ü. KG)
BRI gesamt:	1.094 cbm
BRI Garage:	148 cbm

BRUTTOGESCHOSSFLÄCHE - "BGF"	
BGF OG:	123,22 qm
BGF EG:	115,04 qm
BGF EG + OG:	238,26 qm
BGF KG:	112,81 qm
BGF Garage:	49,51 qm

NUTZFLÄCHE - "NFL"	
Nutzfläche OG:	102,79 qm (ohne Balkon)
Nutzfläche EG:	87,62 qm (ohne Terrasse)
NFL OG + EG gesamt:	190,41 qm
Nutzfläche KG:	85,63 qm
Nutzfläche Garage:	43,19 qm

angen. mittl. höchster Grundwasserstand:
103,40 m ü.NN = -2,66m
(Angabe gem. Gutachten Dr. Kerth + Lampe, Stand 06/2005)

OKF EG = 106,06 m ü.NN = +/- 0,00 m

OKF Bordstein an Grundstücksgrenze
105,74 m ü.NN = - 0,32 (höchster Pkt.)

Bauvorhaben
Neubau eines Einfamilienhauses
mit Doppelgarage und Carport
Küllhof 46, 33104 Paderborn

Bauherr
Herr Matthias Heggemann
Riemekestrasse 104a, 33102 Paderborn

Paderborn, den 31.10.2008

Entwurfsverfasser
**Peter Bee**
Dipl.-Ing. Architekt
Hermannstr. 24
33102 Paderborn
Fon 0 52 51 - 50 61 79 7
Fax 0 52 51 - 50 61 79 8
www.planbee-architektur.de



Paderborn, den 31.10.2008

Planungsphase
Genehmigungsplanung

Planinhalt
Schnitt A-A

Masstab 1:100	Blattformat Din A3
-------------------------	------------------------------

Plannummer 021-4005-100	Datum 31.10.2008	Index
-----------------------------------	----------------------------	--------------

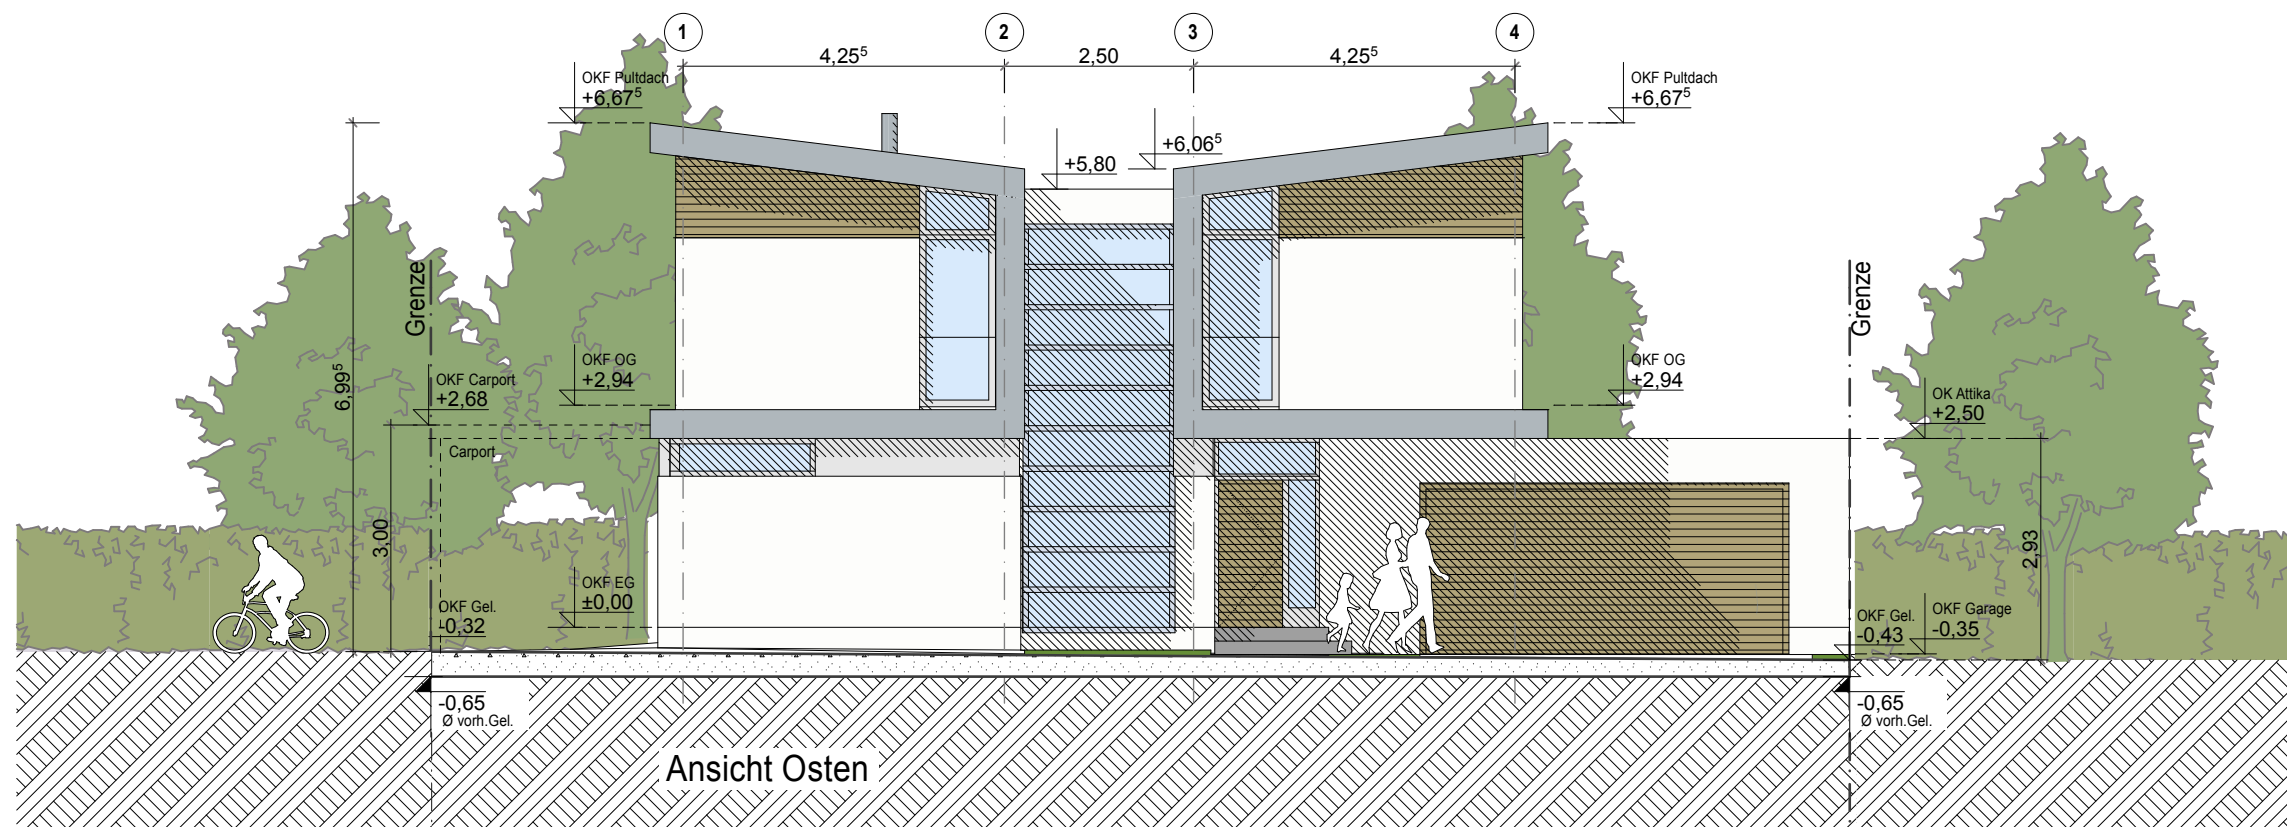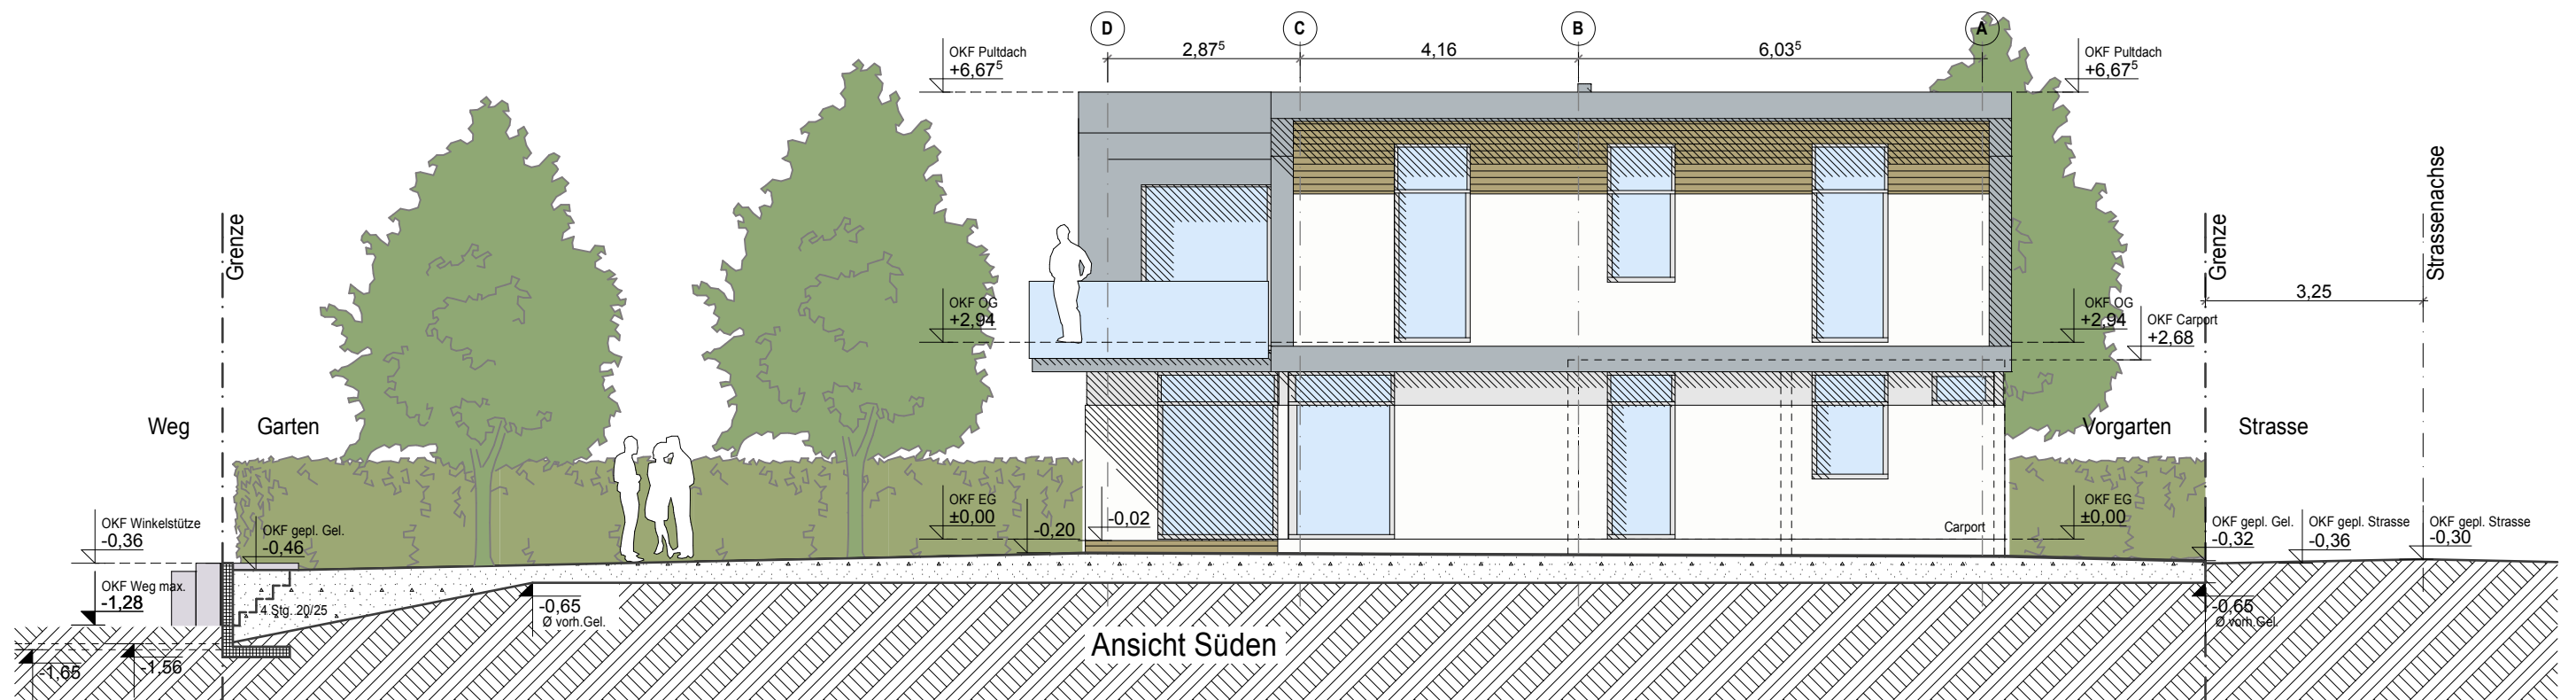

Bauvorhaben
Neubau eines Einfamilienhauses
mit Doppelgarage und Carport
Küllhof 46, 33104 Paderborn

Bauherr
Herr Matthias Heggemann
Riemkestrasse 104a, 33102 Paderborn

Paderborn, den 31.10.2008

Entwurfsverfasser



Peter Bee
Dipl.-Ing. Architekt
Hermannstr. 24
33102 Paderborn
Fon 0 52 51 - 50 61 79 7
Fax 0 52 51 - 50 61 79 8
www.planbee-architektur.de

Paderborn, den 31.10.2008


Planungsphase
Genehmigungsplanung

Planinhalt
Ansichten Süden + Osten

Masstab 1 : 100	Blattformat Din A3	
Plannummer 021-4006-100	Datum 31.10.2008	Index

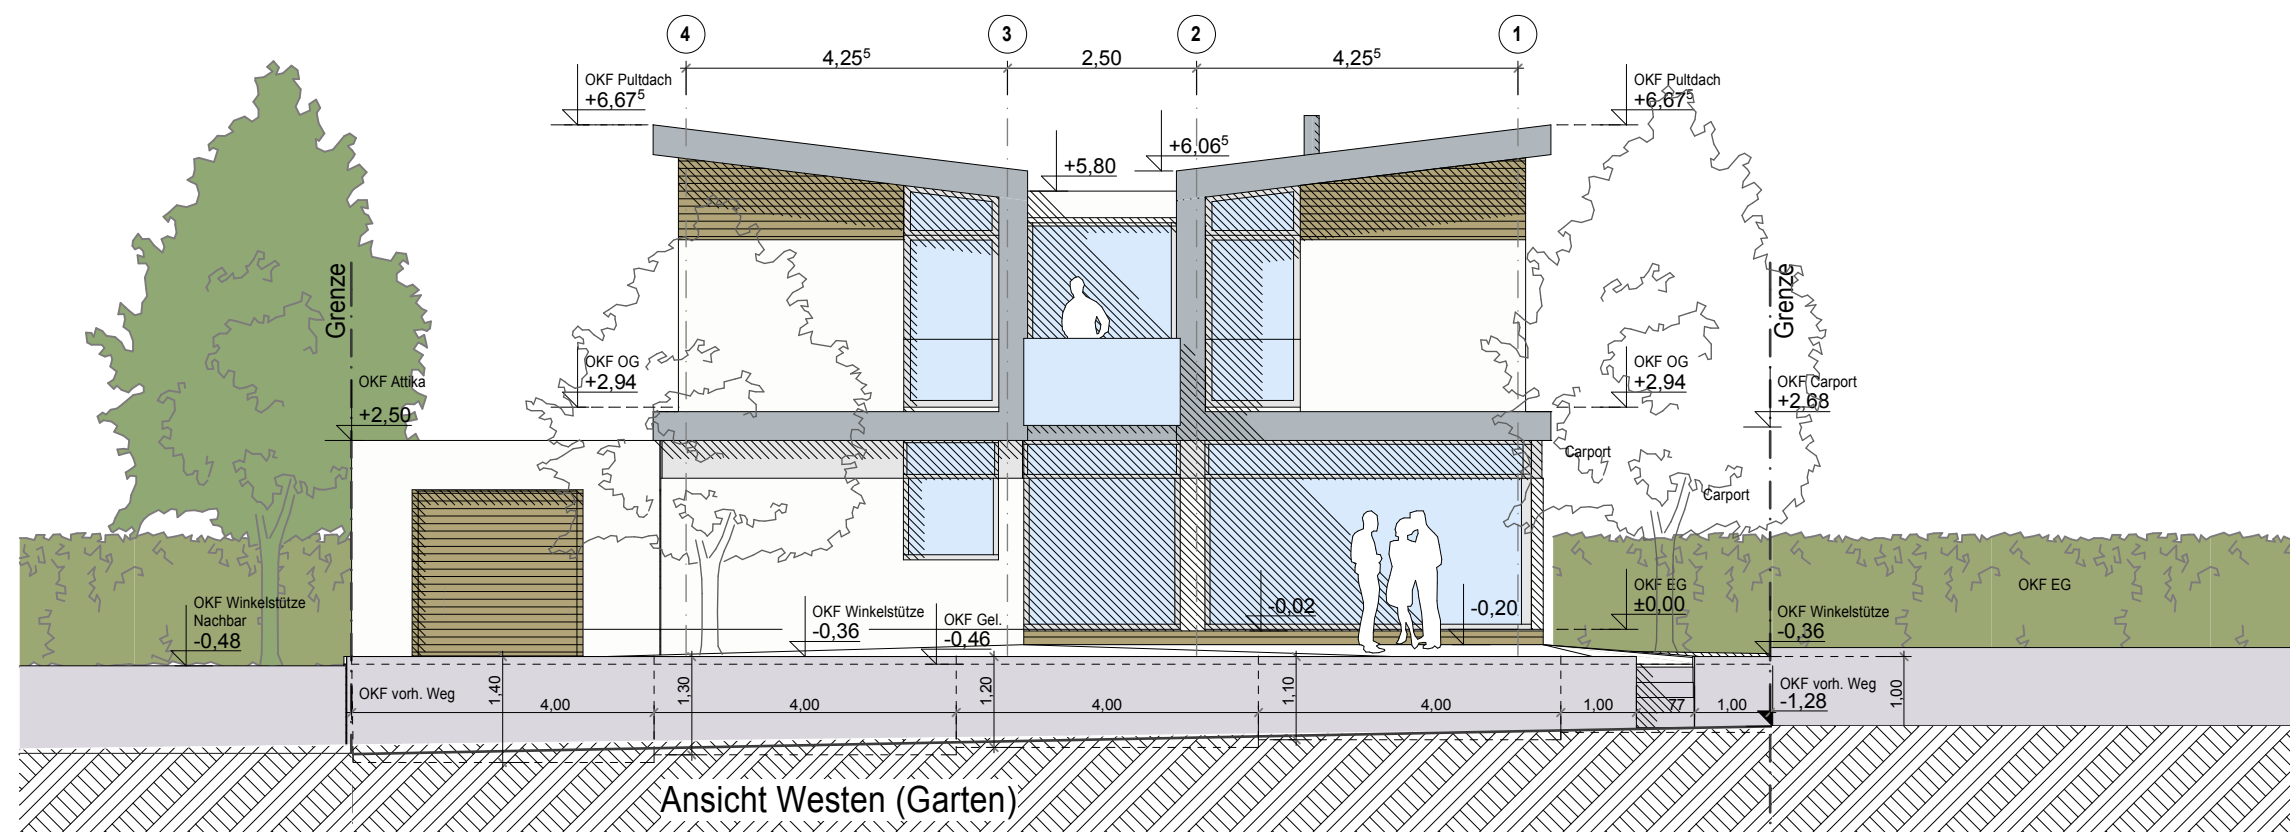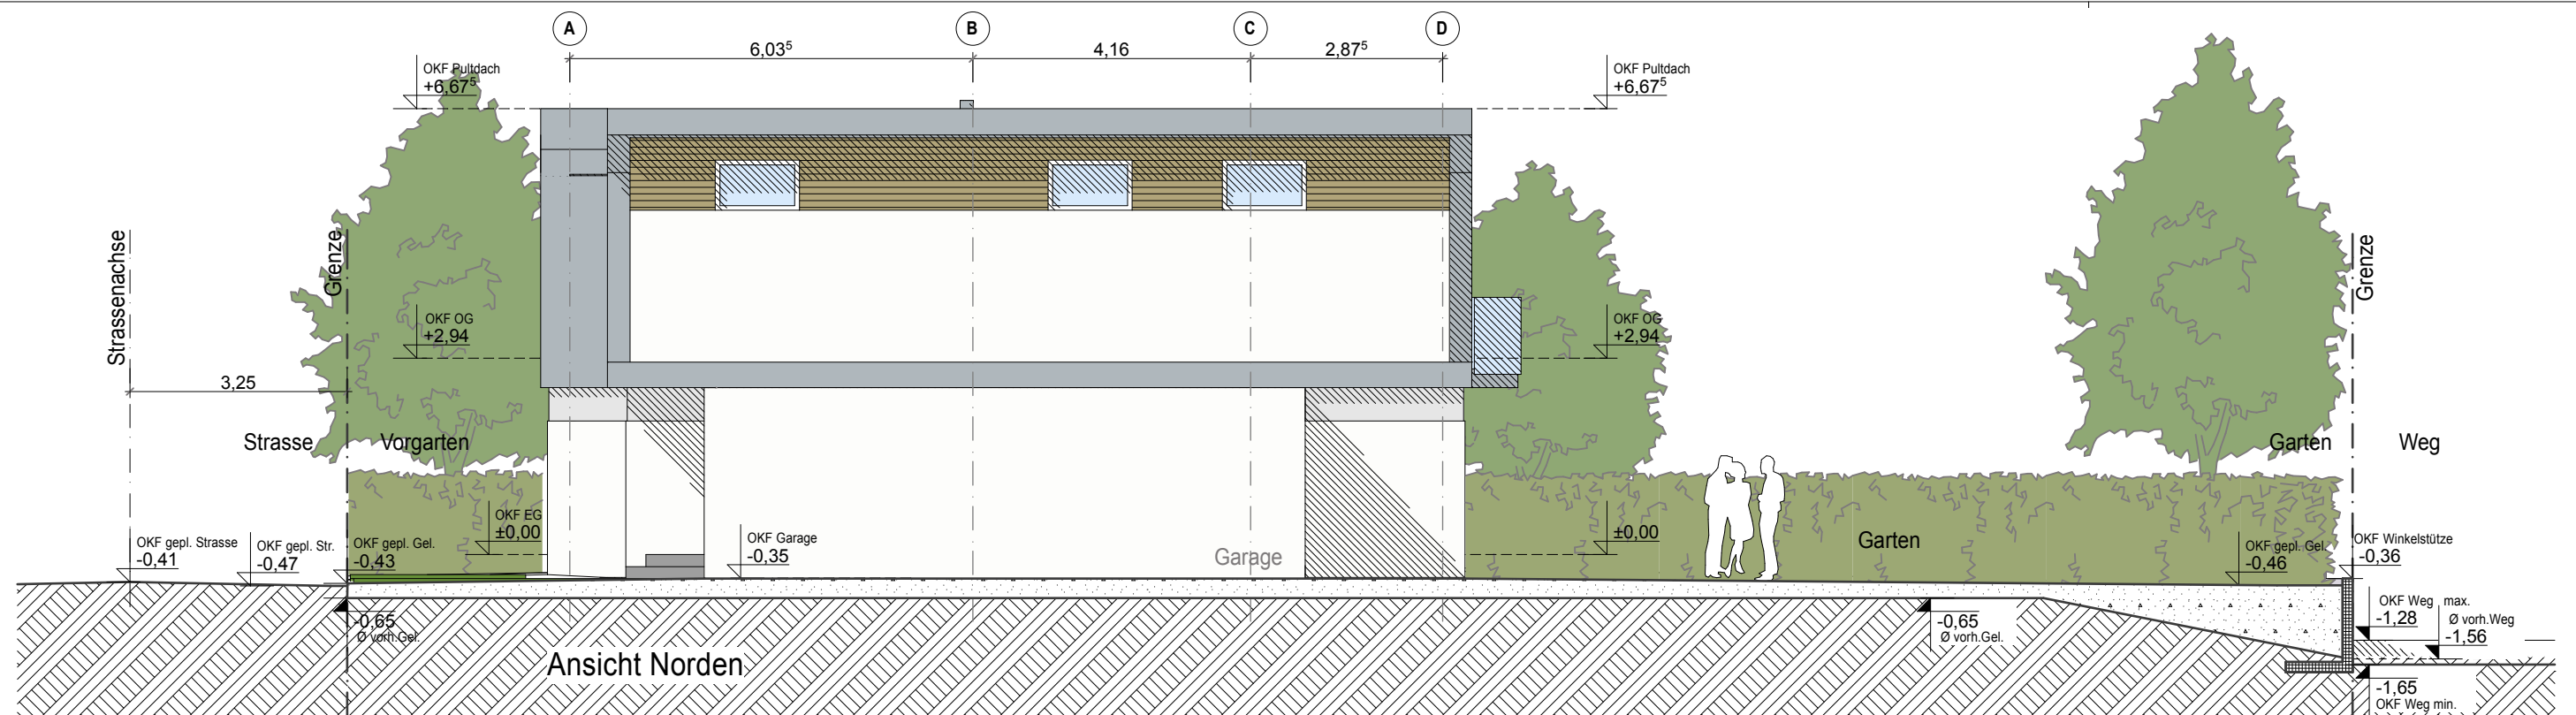

Bauvorhaben Neubau eines Einfamilienhauses mit Doppelgarage und Carport Küllhof 46, 33104 Paderborn		
Bauherr Herr Matthias Heggemann Riemekesstrasse 104a, 33102 Paderborn		
Paderborn, den 31.10.2008		
Entwurfsverfasser  Peter Bee Dipl.-Ing. Architekt Hermannstr. 24 33102 Paderborn Fon 0 52 51 - 50 61 79 7 Fax 0 52 51 - 50 61 79 8 www.planbee-architektur.de		
Paderborn, den 31.10.2008		
Planungsphase Genehmigungsplanung		
Planinhalt Ansichten Norden + Westen		
Masstab 1 : 100	Blattformat Din A3	
Plannummer 021-4007-100	Datum 31.10.2008	Index

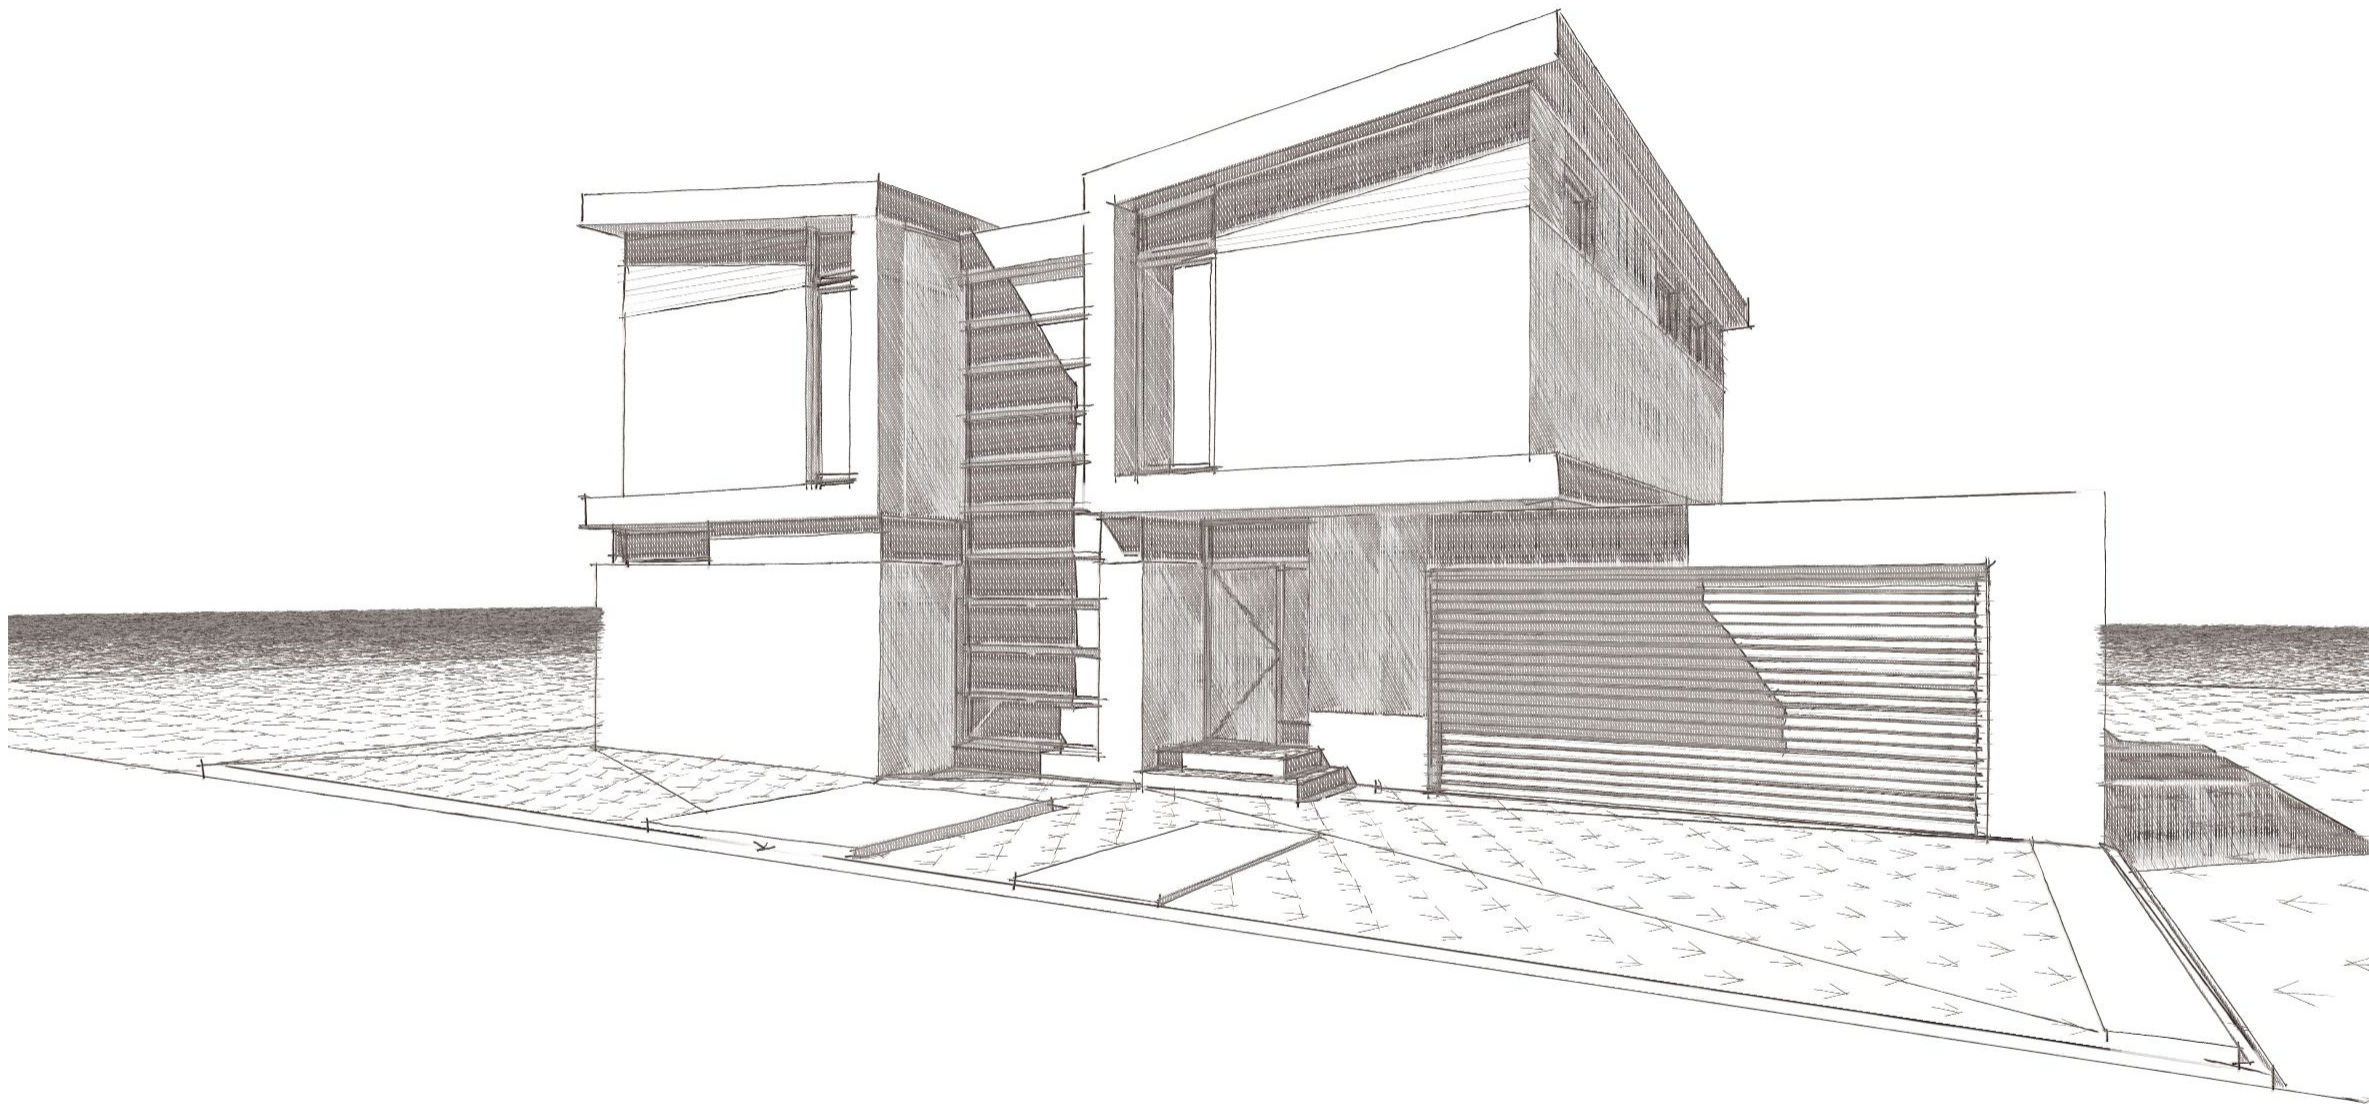

BRUTTO RAUMINHALT - "BRI"		
BRI OG:	408 cbm	(OKF OG - OKF Dach)
BRI EG:	377 cbm	(UKD ü.KG - OKF OG)
BRI KG:	309 cbm	(UK Sohle - UKD ü. KG)
BRI gesamt:	1.094 cbm	
BRI Garage:	148 cbm	
BRUTTOGESCHOSSFLÄCHE - "BGF"		
BGF OG:	123,22 qm	
BGF EG:	115,04 qm	
BGF EG + OG:	238,26 qm	
BGF KG:	112,81 qm	
BGF Garage:	49,51 qm	
NUTZFLÄCHE - "NFL"		
Nutzfläche OG:	102,79 qm	(ohne Balkon)
Nutzfläche EG:	87,62 qm	(ohne Terrasse)
NFL OG + EG gesamt:	190,41 qm	
Nutzfläche KG:	85,63 qm	
Nutzfläche Garage:	43,19 qm	

angen. mittl. höchster Grundwasserstand:
103,40 m ü.NN = -2,66m
(Angabe gem. Gutachten Dr. Kerth + Lampe, Stand 06/2005)

OKF EG = 106,06 m ü.NN = +/- 0,00 m

OKF Bordstein an Grundstücksgrenze
105,74 m ü.NN = - 0,32 (höchster Pkt.)

Bauvorhaben
Neubau eines Einfamilienhauses
mit Doppelgarage und Carport
Küllhof 46, 33104 Paderborn

Bauherr
Herr Matthias Heggemann
Riemkestrasse 104a, 33102 Paderborn

Paderborn, den 31.10.2008

Entwurfsverfasser



Peter Bee
Dipl.-Ing. Architekt
Hermannstr. 24
33102 Paderborn
Fon 0 52 51 - 50 61 79 7
Fax 0 52 51 - 50 61 79 8
www.planbee-architektur.de


Paderborn, den 31.10.2008

Planungsphase
Genehmigungsplanung


Planinhalt
Blick von Strasse

<i>Masstab</i> ohne	<i>Blattformat</i> Din A3
------------------------	------------------------------

<i>Plannummer</i> 021-4008-0	<i>Datum</i> 31.10.2008	<i>Index</i>
---------------------------------	----------------------------	--------------

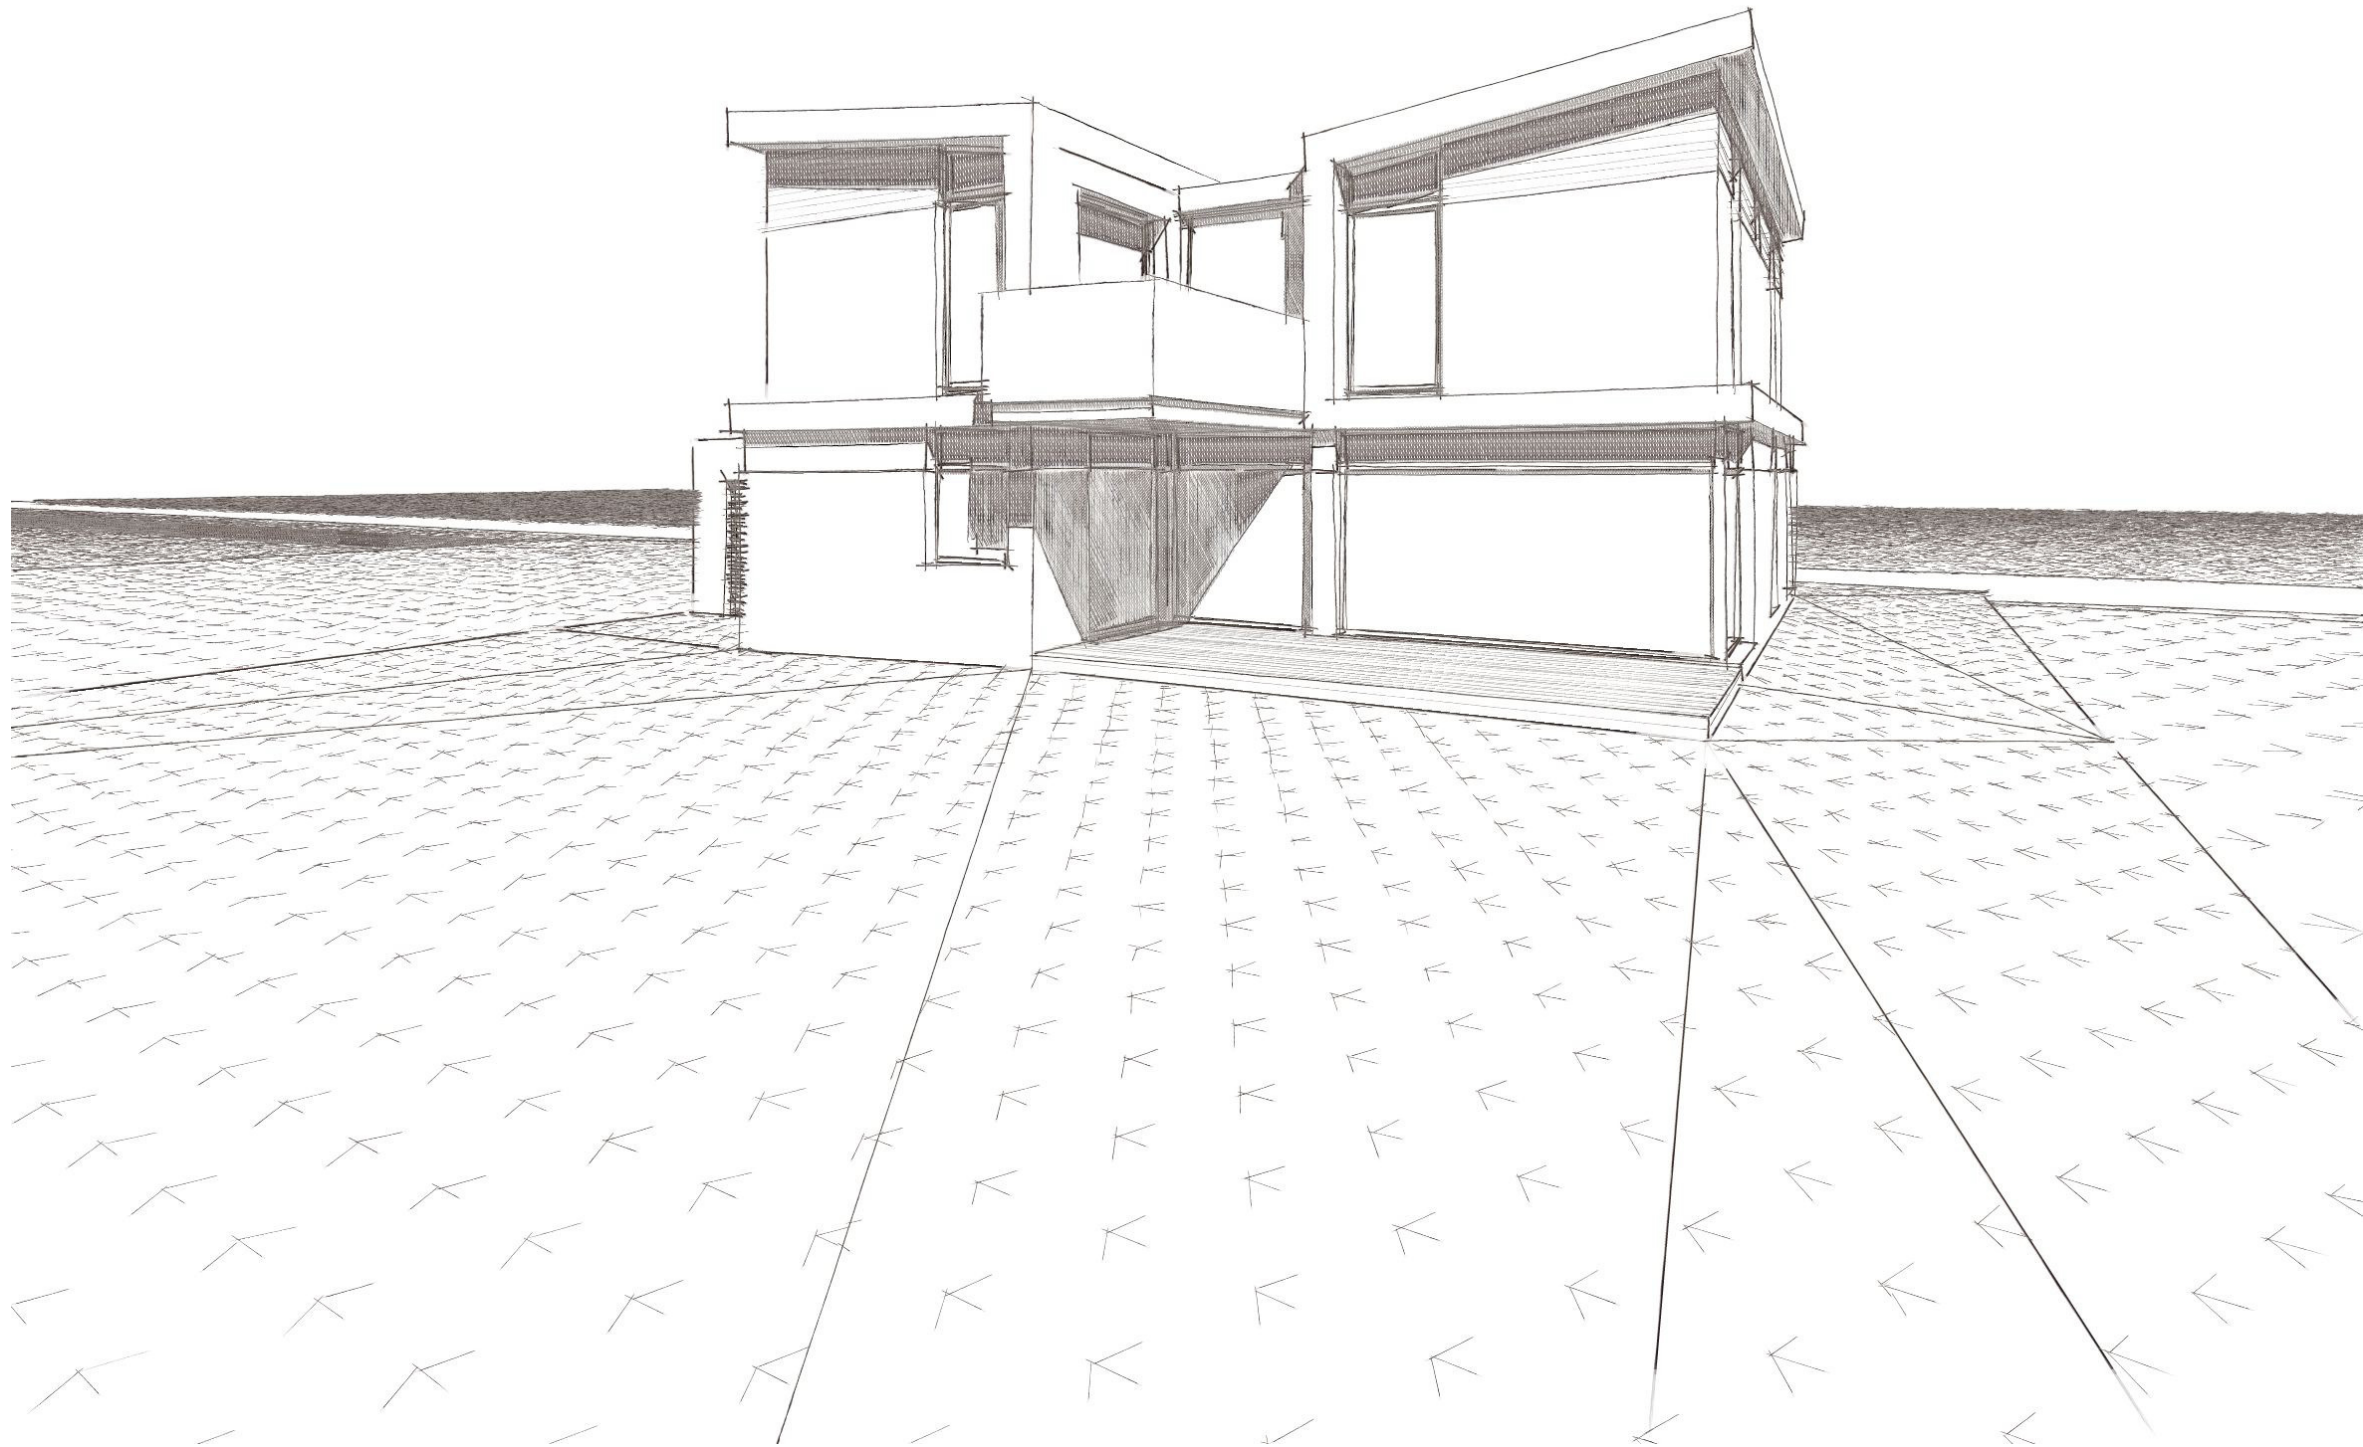

BRUTTO RAUMINHALT - "BRI" BRI OG: 408 cbm (OKF OG - OKF Dach) BRI EG: 377 cbm (UKD ü.KG - OKF OG) BRI KG: 309 cbm (UK Sohle - UKD ü. KG) BRI gesamt: 1.094 cbm BRI Garage: 148 cbm		
BRUTTOGESCHOSSFLÄCHE - "BGF" BGF OG: 123,22 qm BGF EG: 115,04 qm BGF EG + OG: 238,26 qm BGF KG: 112,81 qm BGF Garage: 49,51 qm		
NUTZFLÄCHE - "NFL" Nutzfläche OG: 102,79 qm (ohne Balkon) Nutzfläche EG: 87,62 qm (ohne Terrasse) NFL OG + EG gesamt: 190,41 qm Nutzfläche KG: 85,63 qm Nutzfläche Garage: 43,19 qm		
angen. mittl. höchster Grundwasserstand: 103,40 m ü.NN = -2,66m (Angabe gem. Gutachten Dr. Kerth + Lampe, Stand 06/2005)		
OKF EG = 106,06 m ü.NN = +/- 0,00 m OKF Bordstein an Grundstücksgrenze 105,74 m ü.NN = - 0,32 (höchster Pkt.)		
<i>Bauvorhaben</i> Neubau eines Einfamilienhauses mit Doppelgarage und Carport Küllhof 46, 33104 Paderborn		
<i>Bauherr</i> Herr Matthias Heggemann Riemekestrasse 104a, 33102 Paderborn Paderborn, den 31.10.2008		
<i>Entwurfsverfasser</i> Peter Bee Dipl.-Ing. Architekt Hermannstr. 24 33102 Paderborn Fon 0 52 51 - 50 61 79 7 Fax 0 52 51 - 50 61 79 8 www.planbee-architektur.de Paderborn, den 31.10.2008		
<i>Planungsphase</i> Genehmigungsplanung		
<i>Planinhalt</i> Blick aus Garten		
<i>Masstab</i> ohne	<i>Blattformat</i> Din A3	
<i>Plannummer</i> 021-4009-0	<i>Datum</i> 31.10.2008	<i>Index</i>

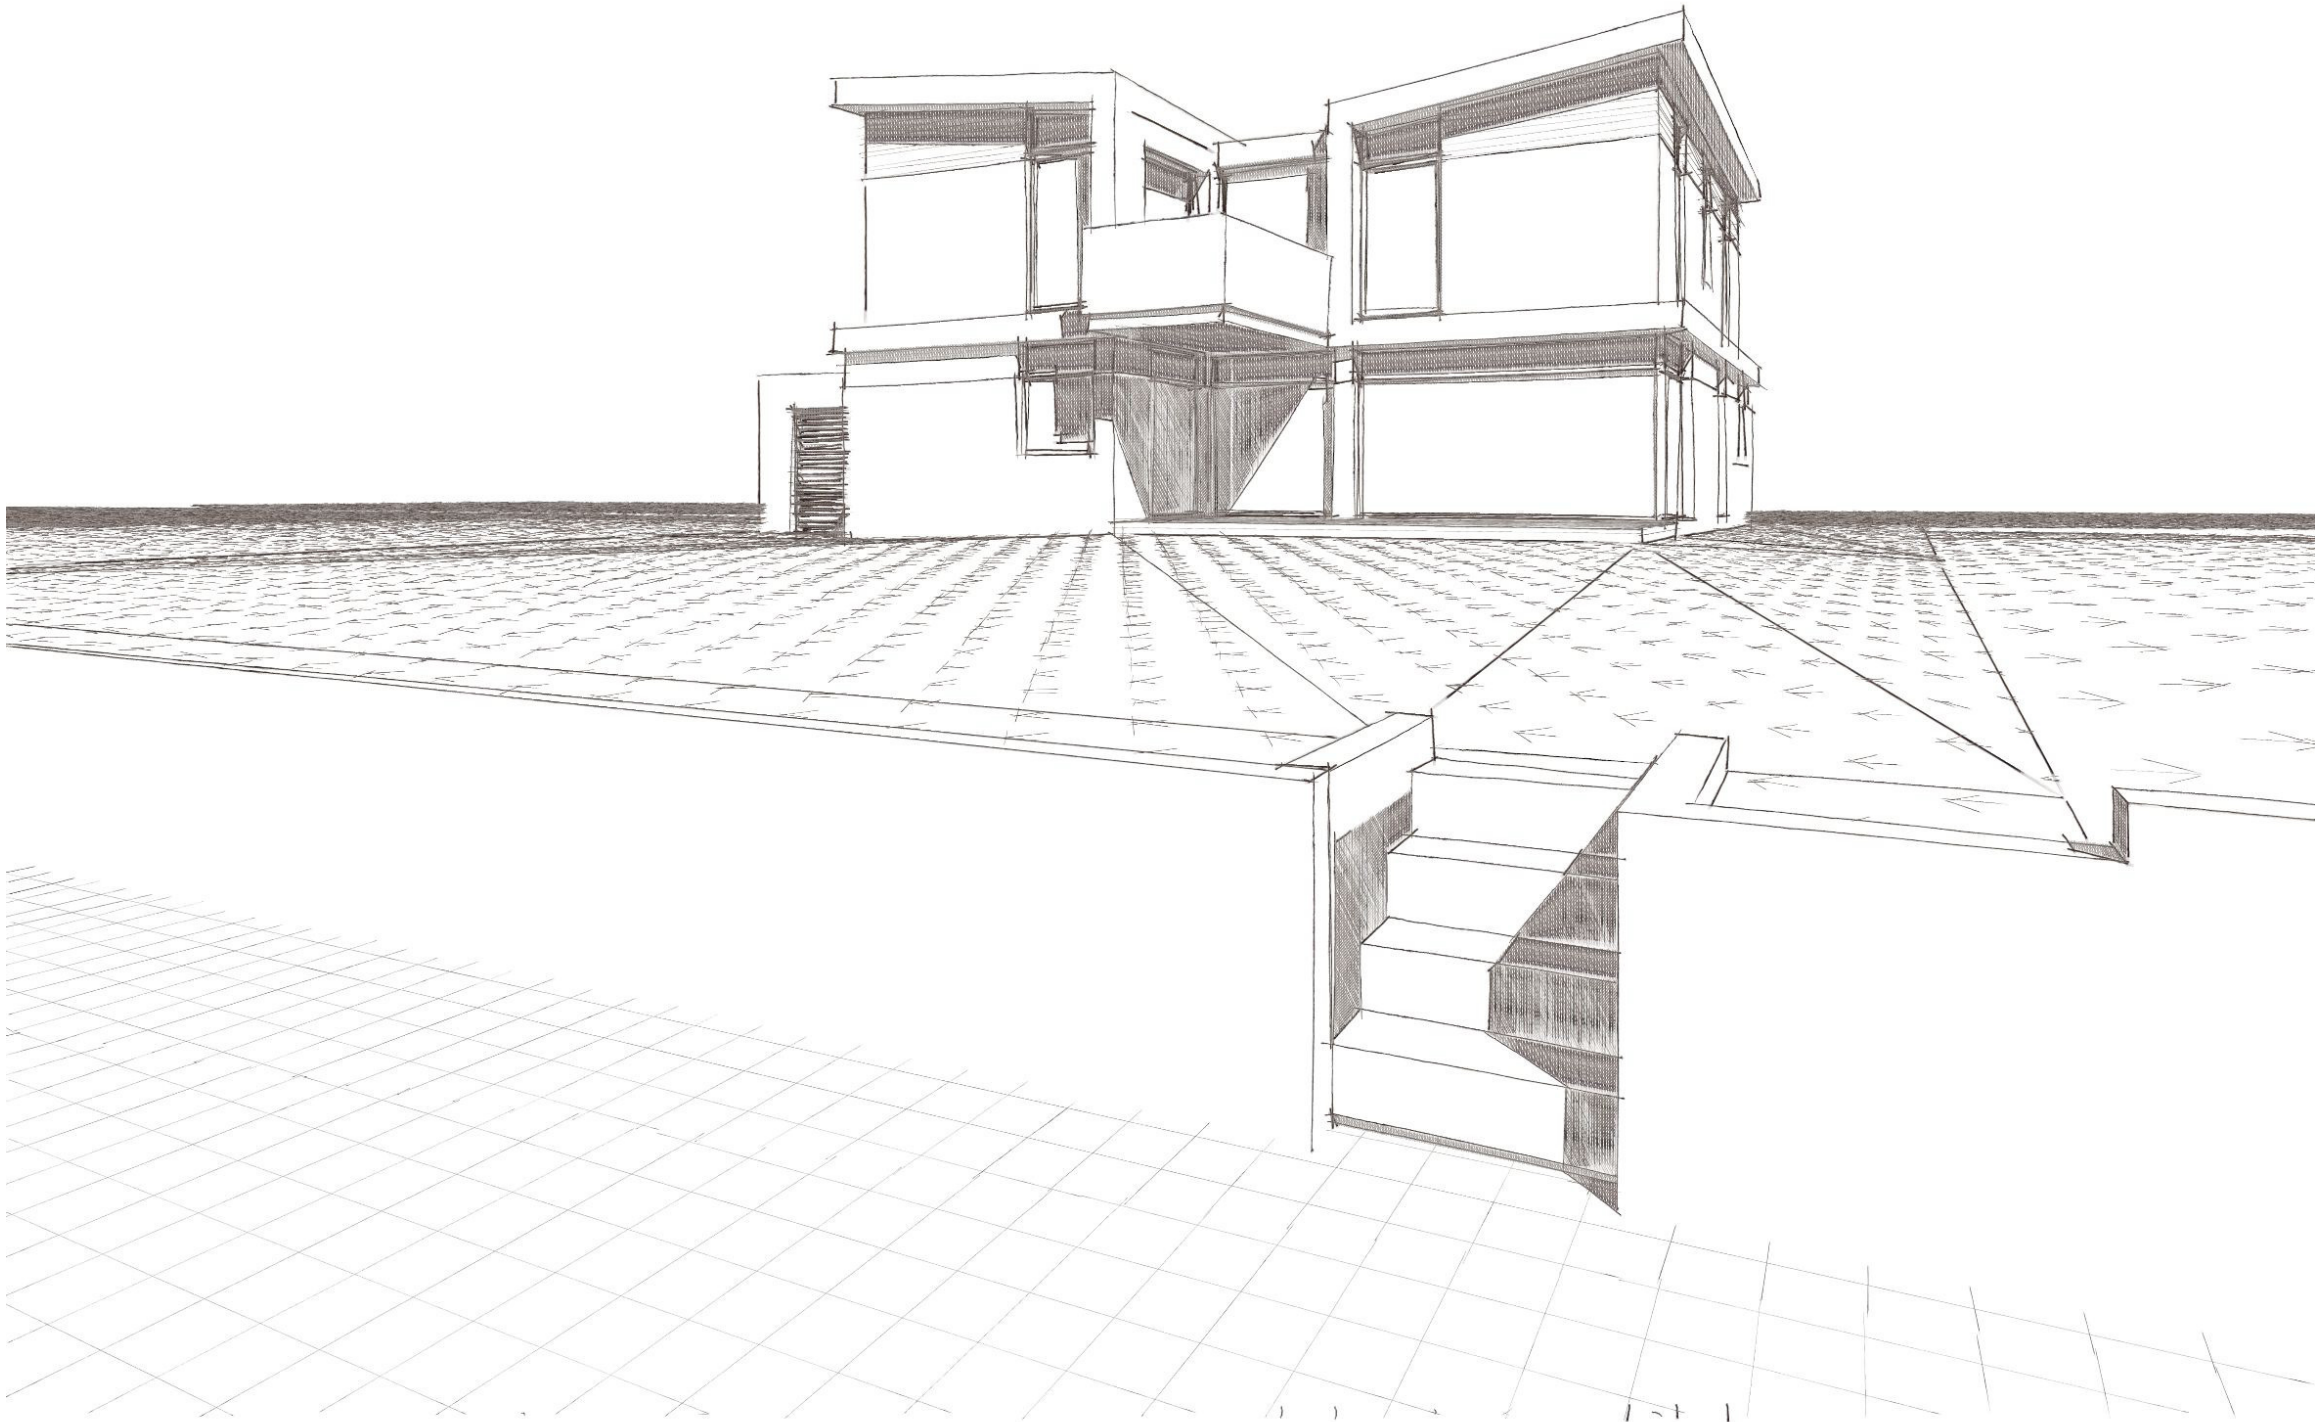

BRUTTO RAUMINHALT - "BRI"	
BRI OG:	408 cbm (OKF OG - OKF Dach)
BRI EG:	377 cbm (UKD ü.KG - OKF OG)
BRI KG:	309 cbm (UK Sohle - UKD ü. KG)
BRI gesamt:	1.094 cbm
BRI Garage:	148 cbm
BRUTTOGESCHOSSFLÄCHE - "BGF"	
BGF OG:	123,22 qm
BGF EG:	115,04 qm
BGF EG + OG:	238,26 qm
BGF KG:	112,81 qm
BGF Garage:	49,51 qm
NUTZFLÄCHE - "NFL"	
Nutzfläche OG:	102,79 qm (ohne Balkon)
Nutzfläche EG:	87,62 qm (ohne Terrasse)
NFL OG + EG gesamt:	190,41 qm
Nutzfläche KG:	85,63 qm
Nutzfläche Garage:	43,19 qm

angen. mittl. höchster Grundwasserstand:
103,40 m ü.NN = -2,66m
(Angabe gem. Gutachten Dr. Kerth + Lampe, Stand 06/2005)

OKF EG = 106,06 m ü.NN = +/- 0,00 m

OKF Bordstein an Grundstücksgrenze
105,74 m ü.NN = - 0,32 (höchster Pkt.)

Bauvorhaben
Neubau eines Einfamilienhauses
mit Doppelgarage und Carport
Küllhof 46, 33104 Paderborn

Bauherr
Herr Matthias Heggemann
Riemkestrasse 104a, 33102 Paderborn

Paderborn, den 31.10.2008

Entwurfsverfasser



Peter Bee
Dipl.-Ing. Architekt
Hermannstr. 24
33102 Paderborn
Fon 0 52 51 - 50 61 79 7
Fax 0 52 51 - 50 61 79 8
www.planbee-architektur.de

Paderborn, den 31.10.2008

Planungsphase
Genehmigungsplanung

Planinhalt
Blick von Weg

<i>Masstab</i> ohne	<i>Blattformat</i> Din A3	
<i>Plannummer</i> 021-4010-0	<i>Datum</i> 31.10.2008	<i>Index</i>