




ansicht nord- west

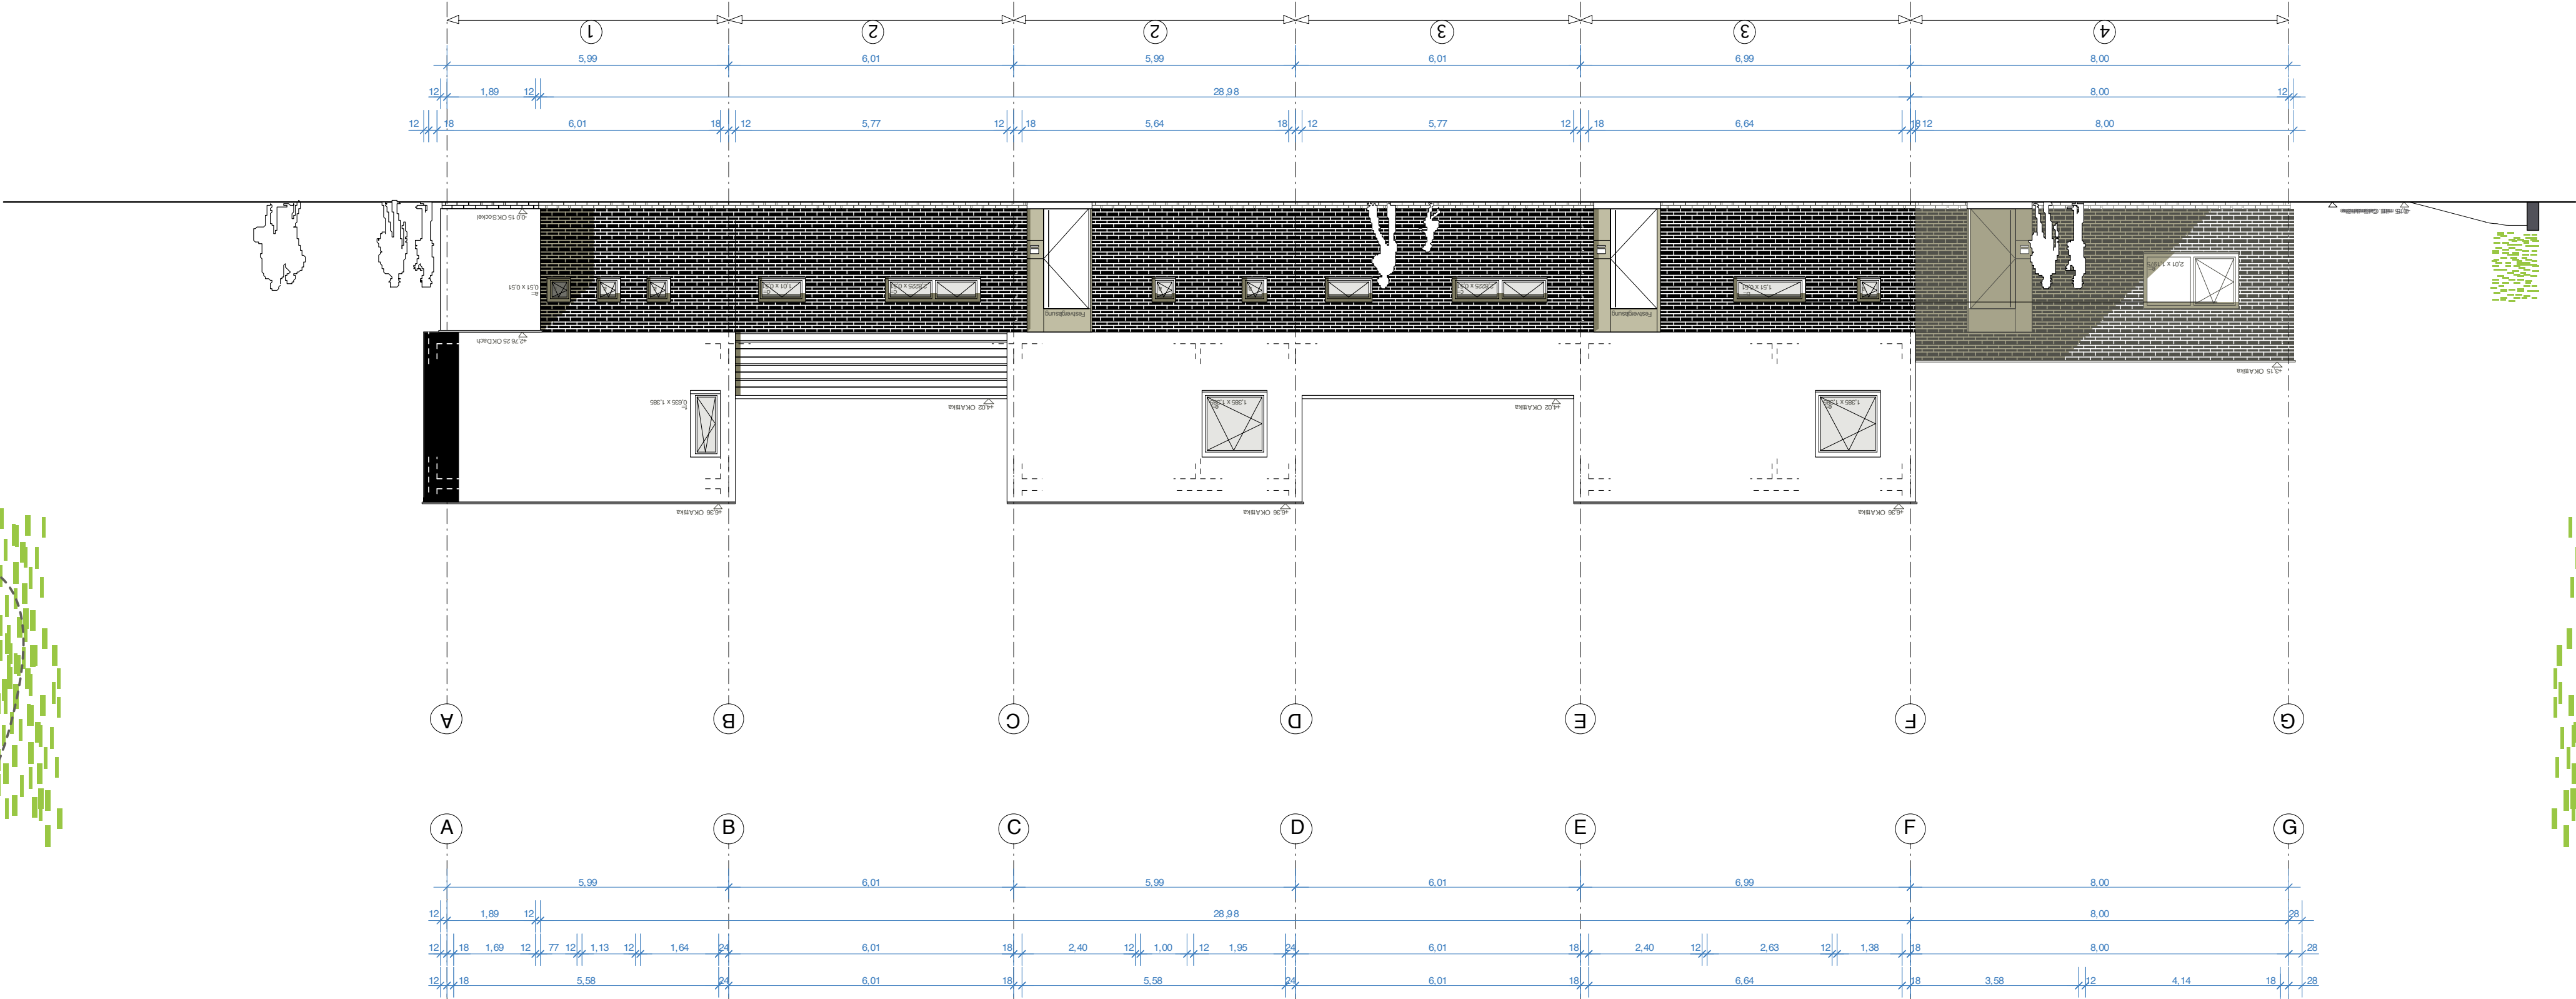


ansicht nord- ost

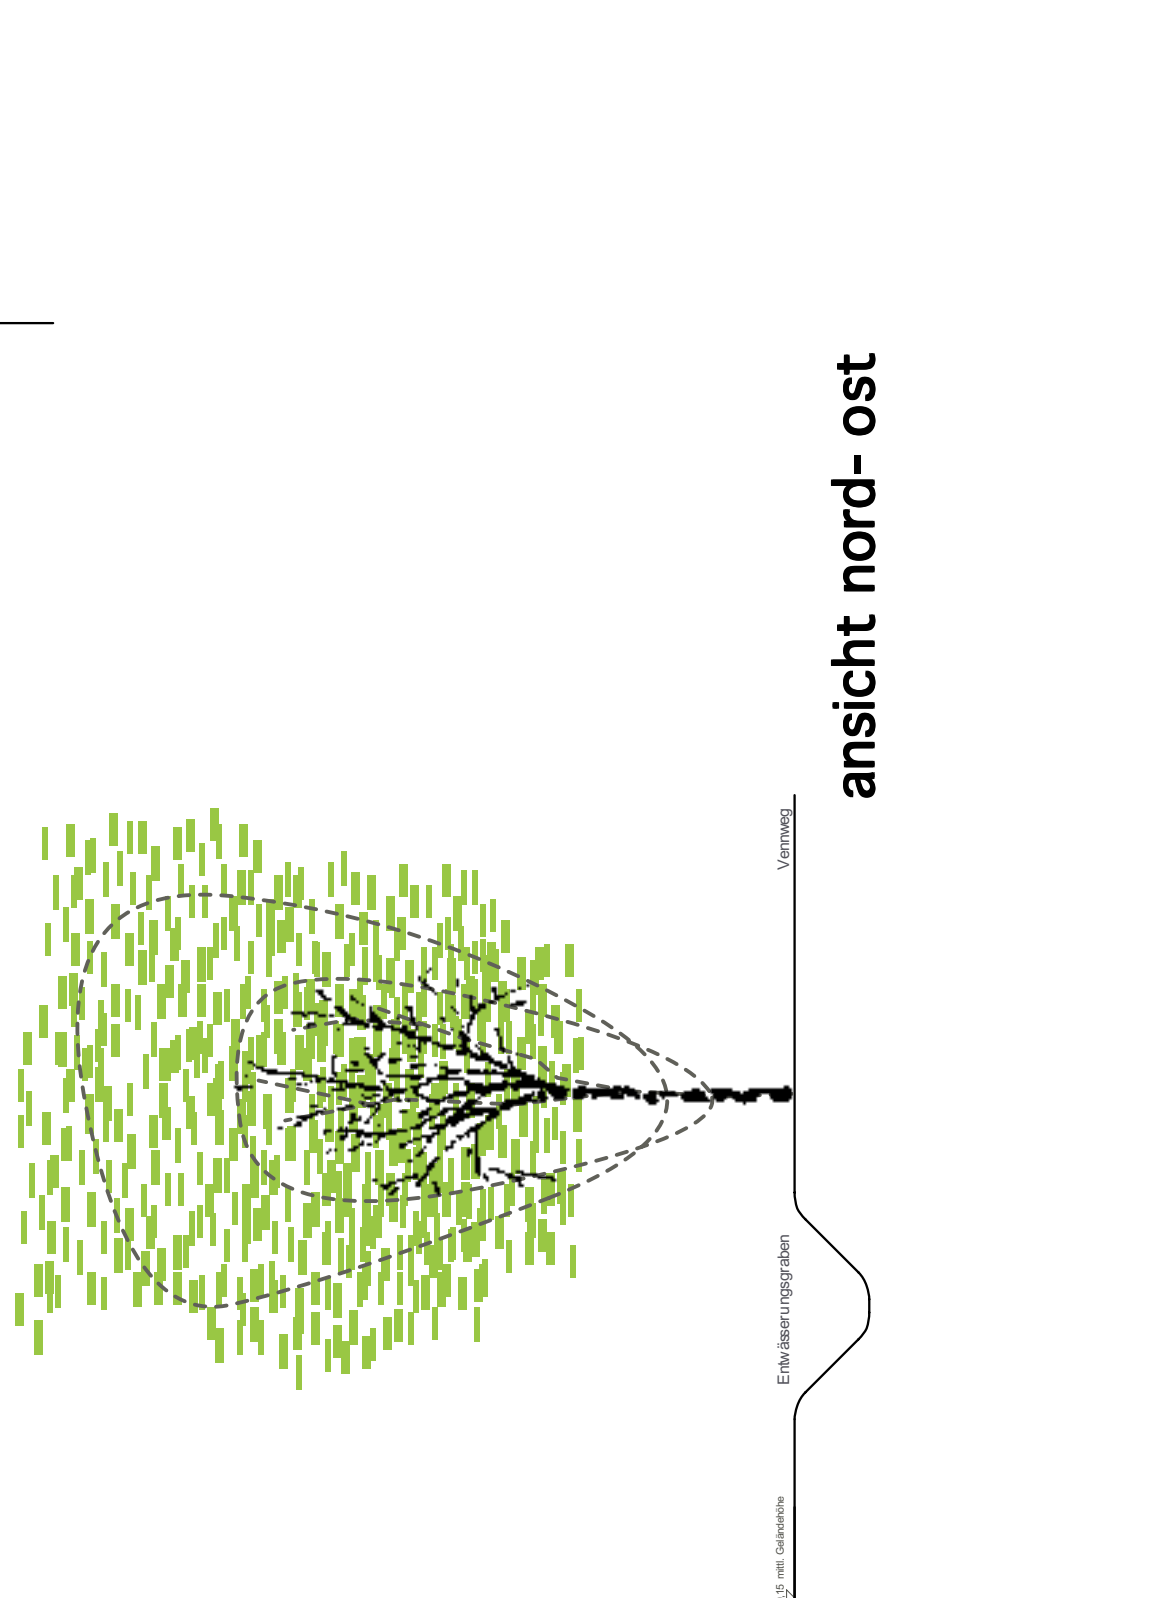


ansicht süd- west

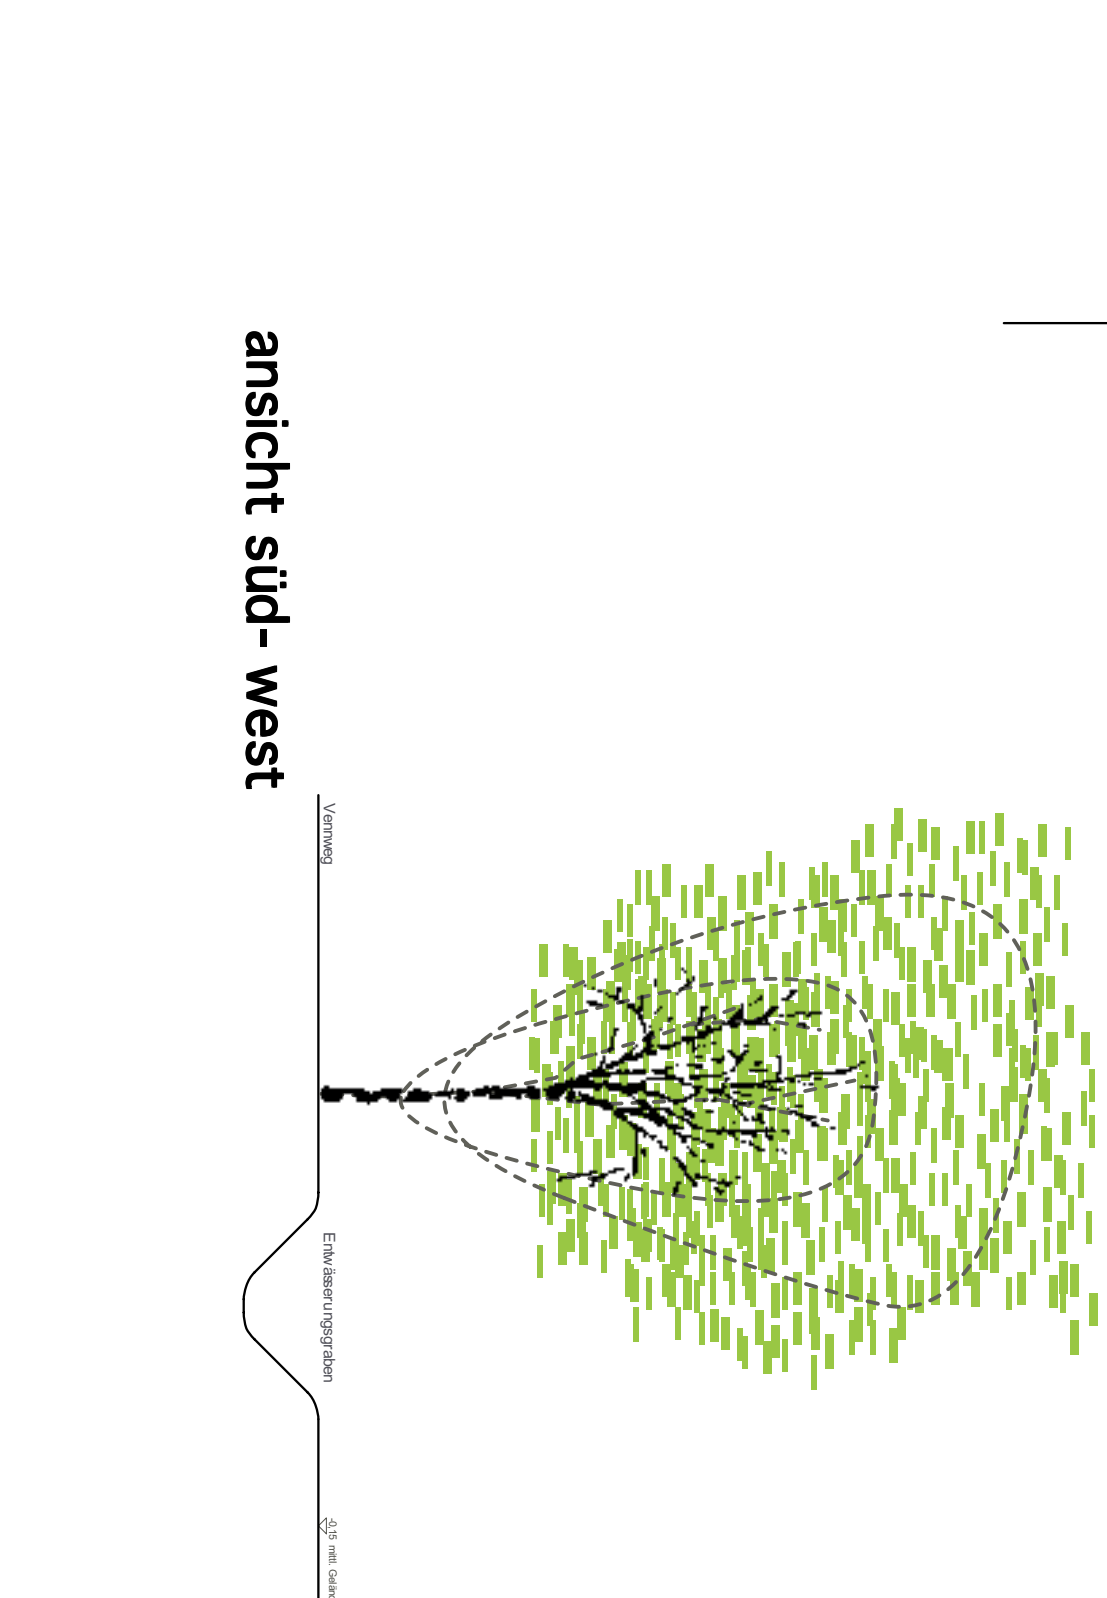

erdgeschoss

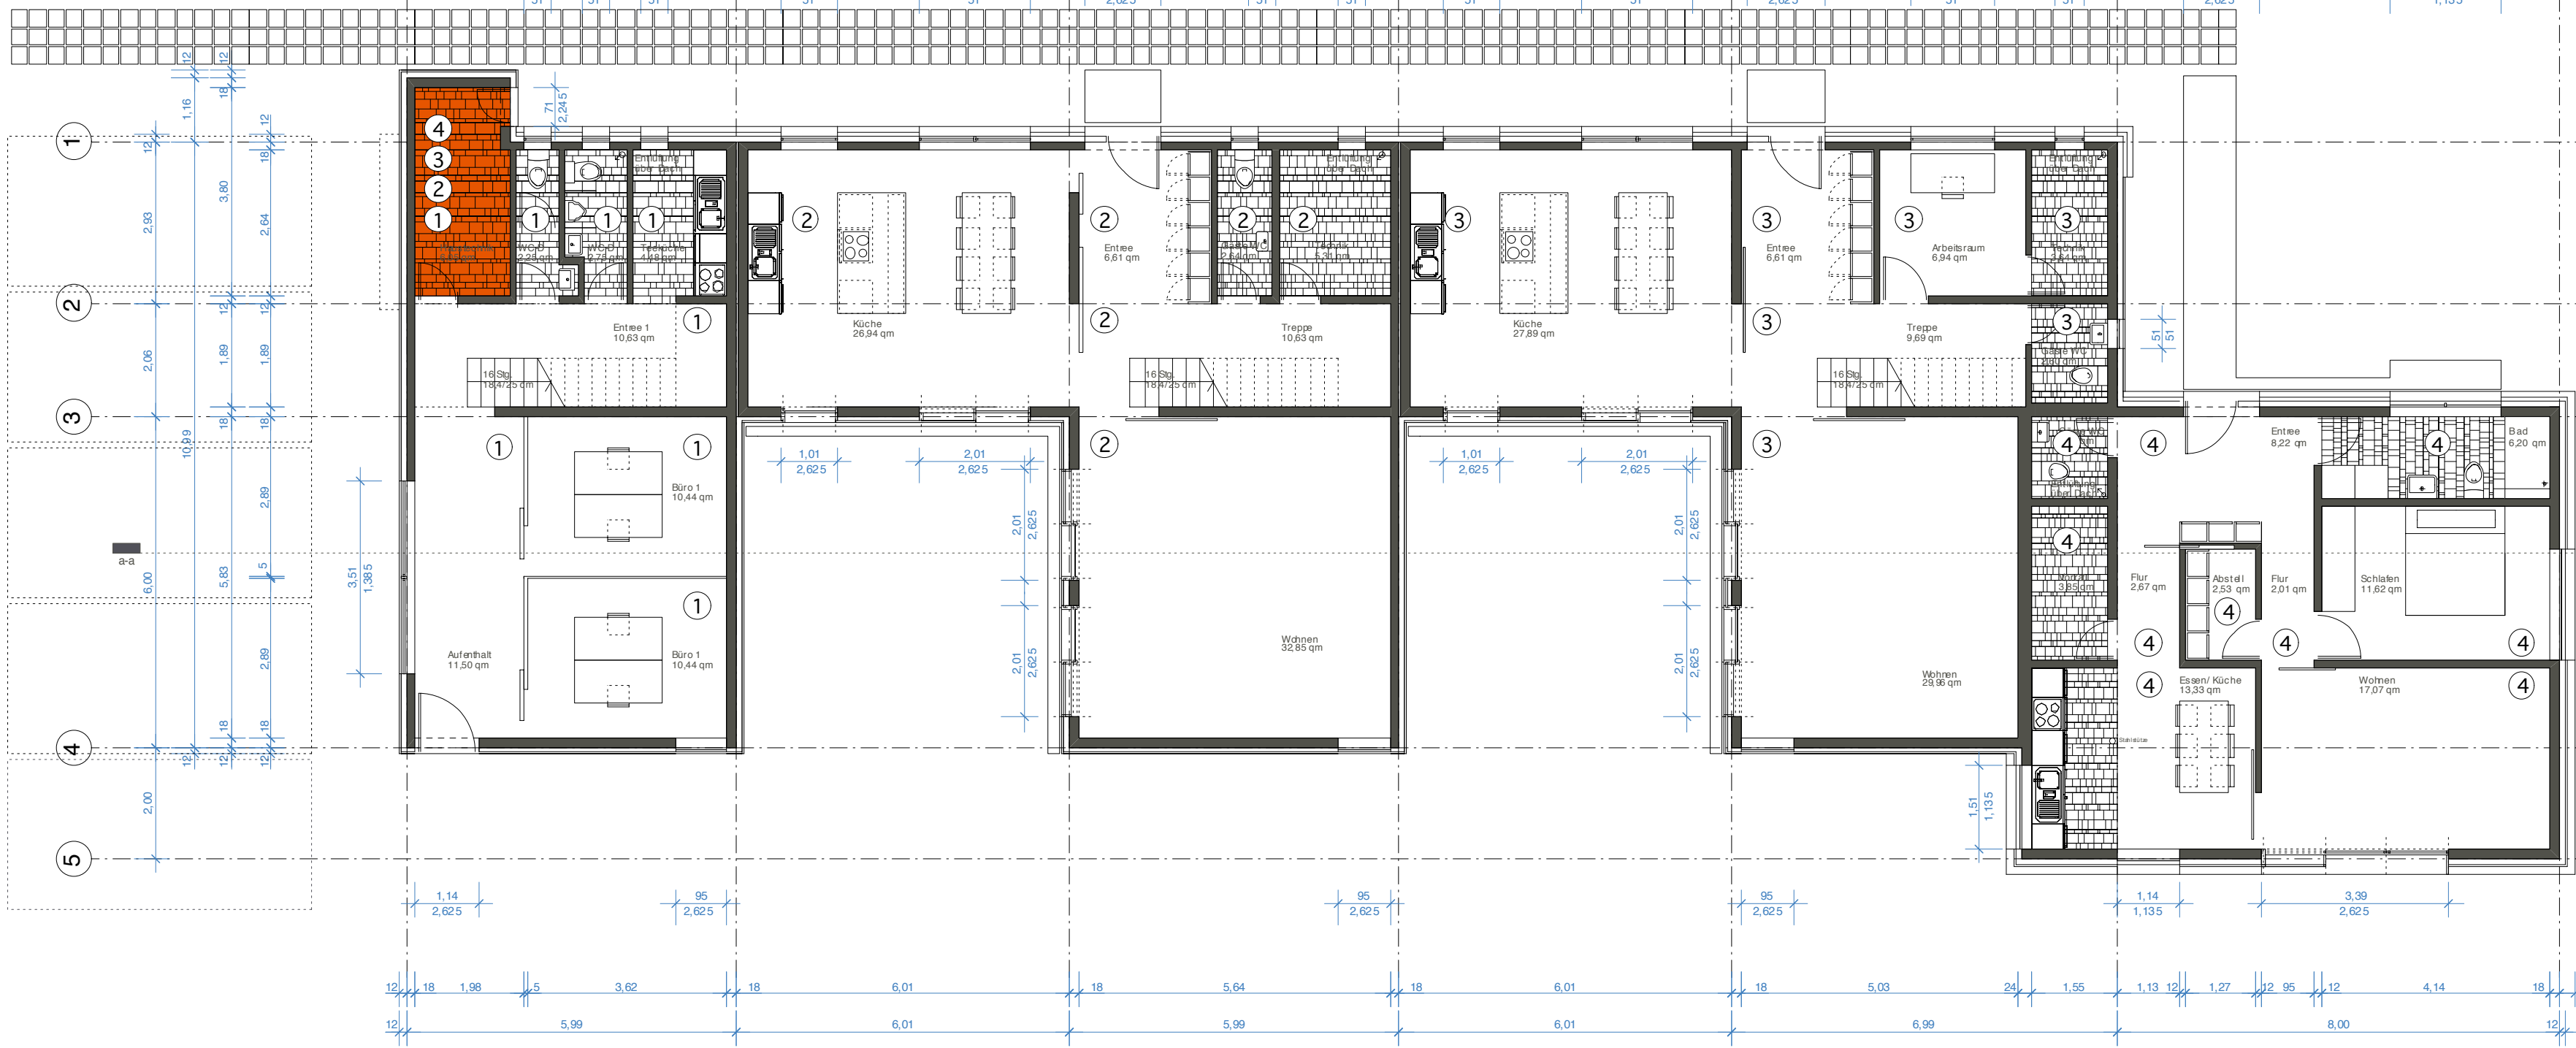

ansicht süd- ost

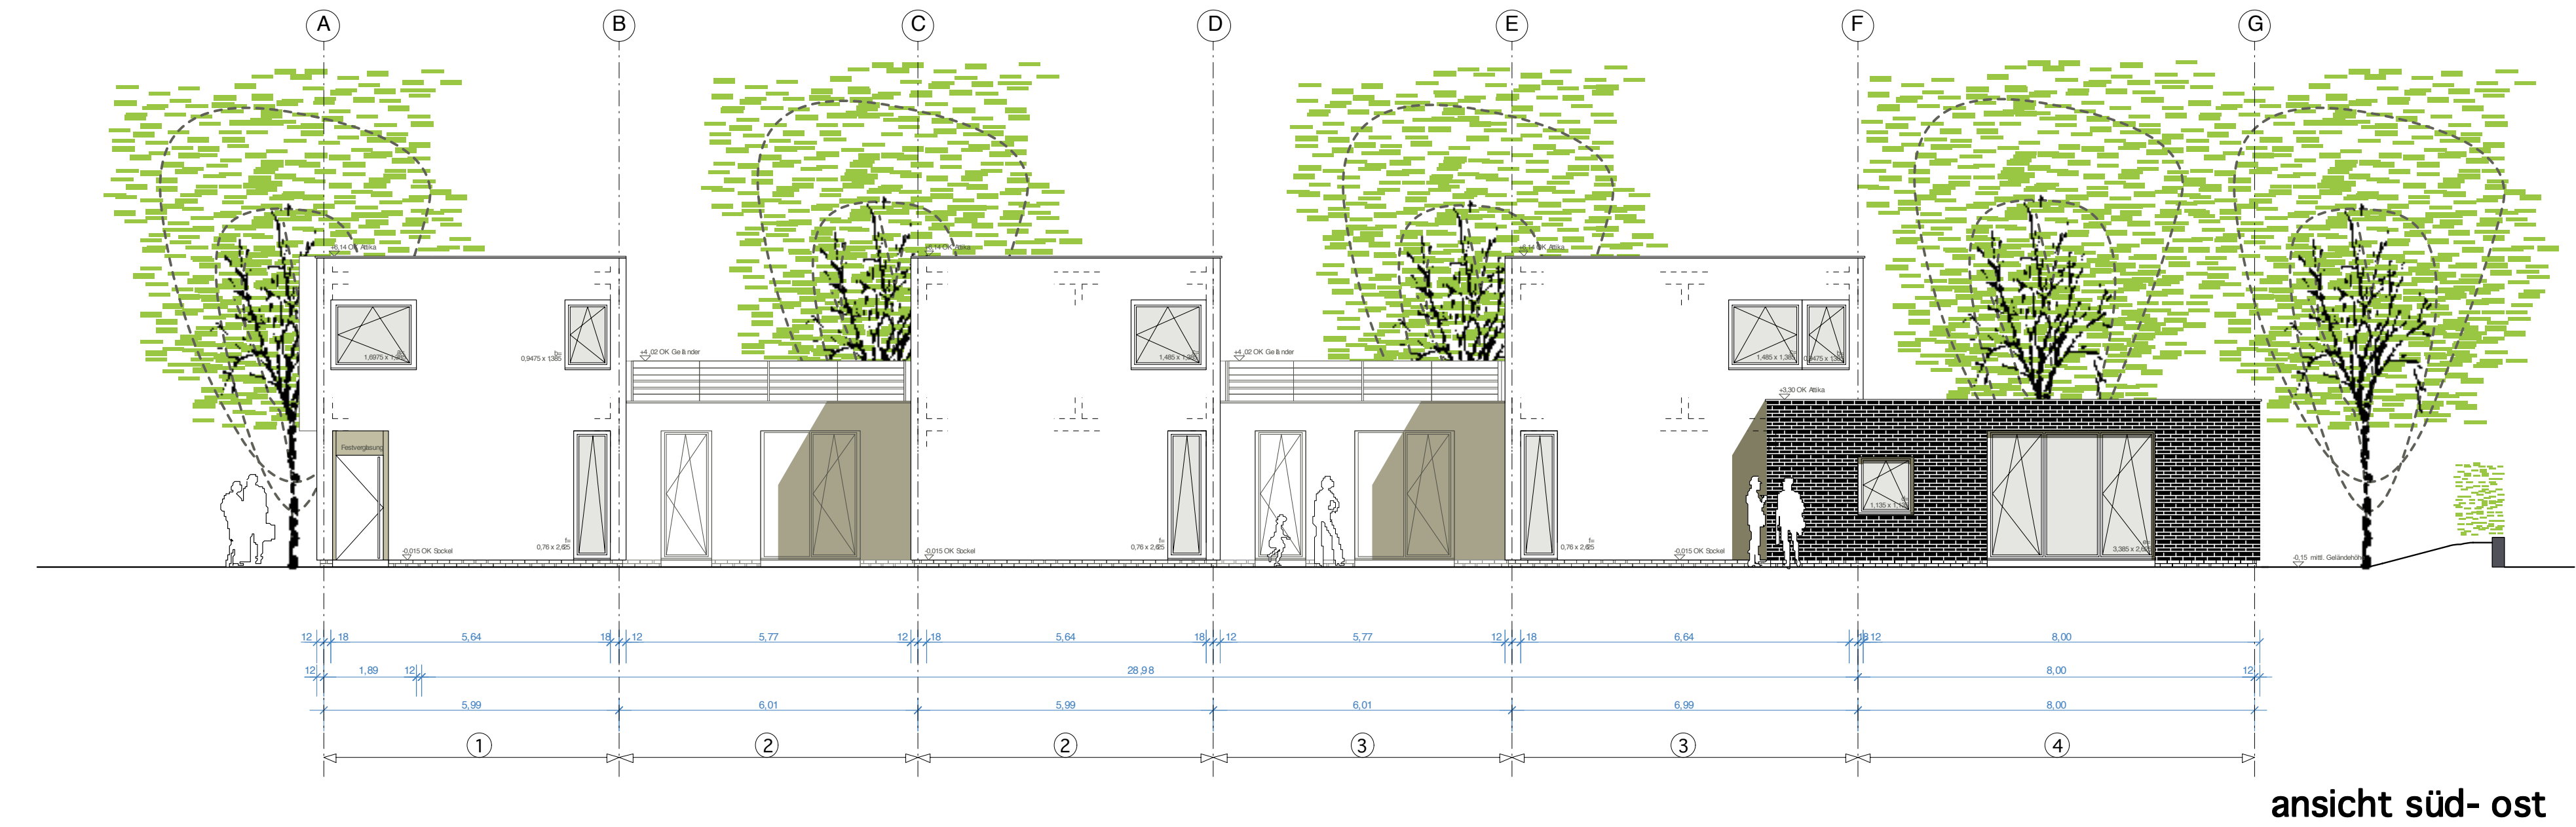

1. obergeschoss

