
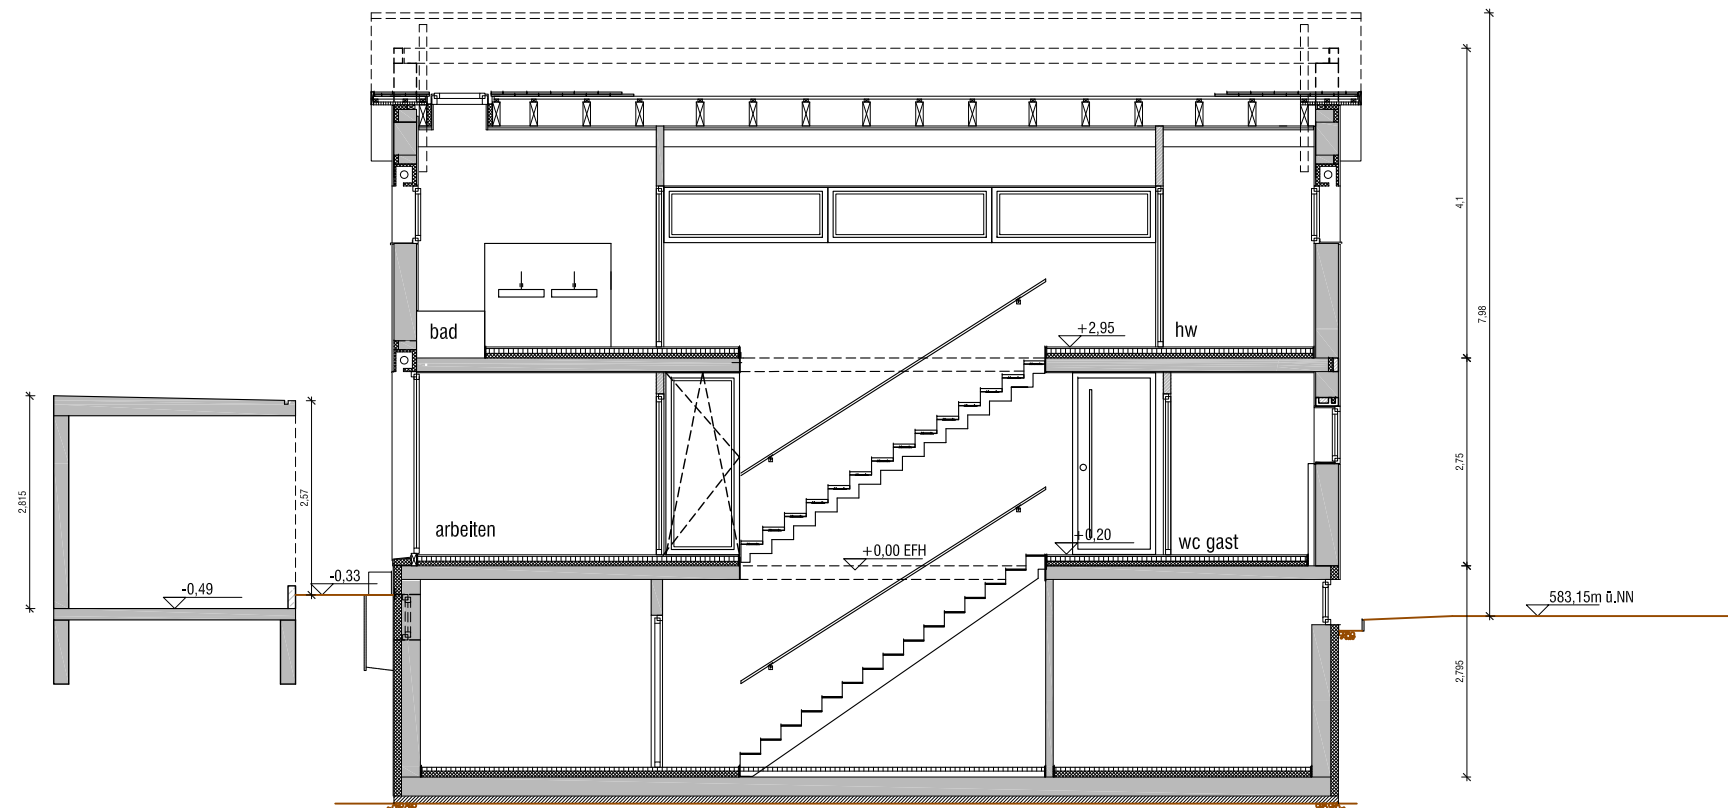
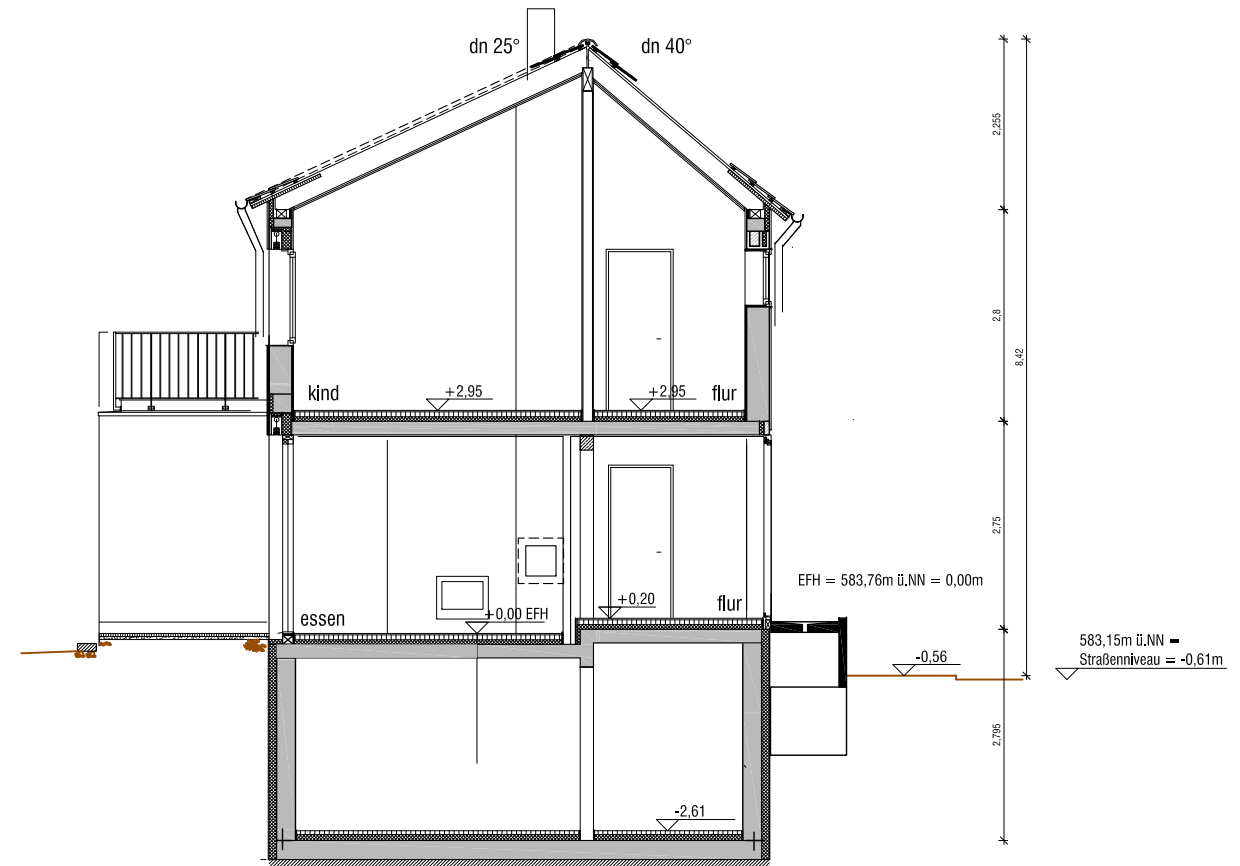


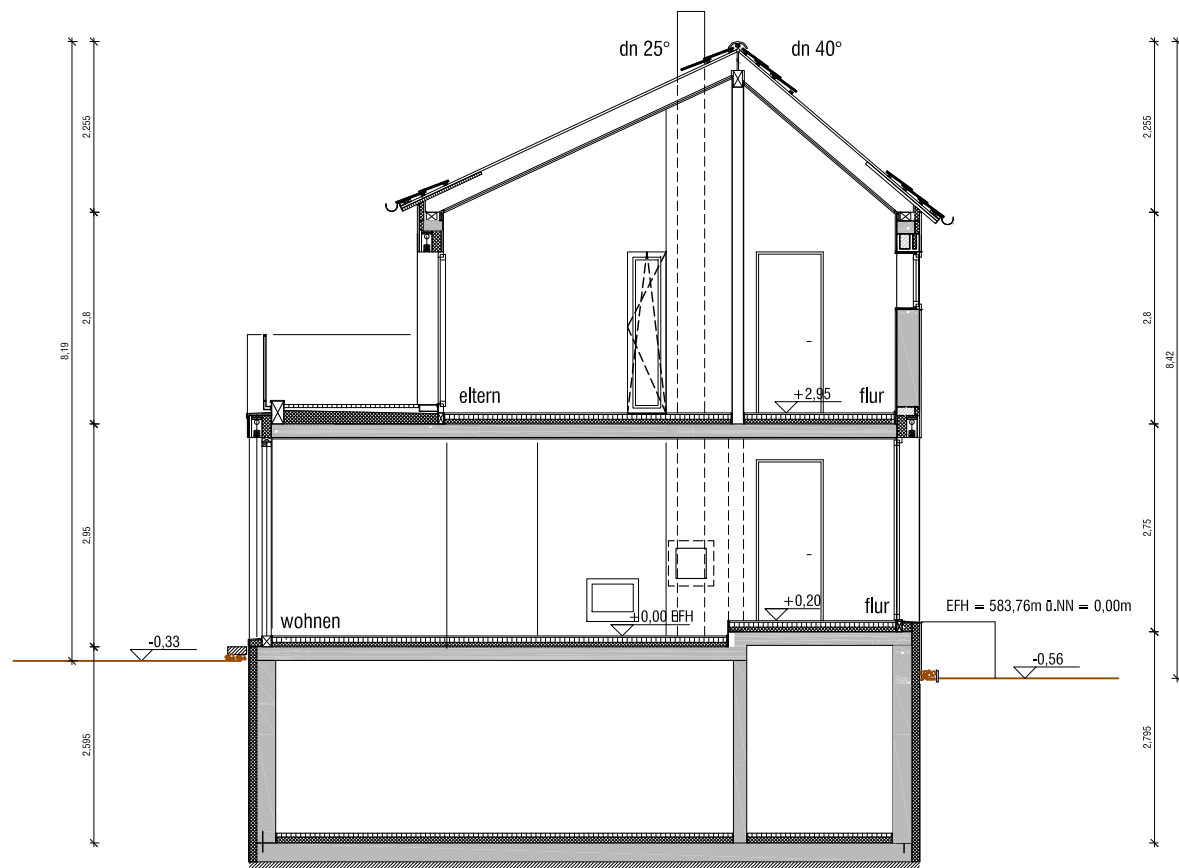

Haus Deiber Bad Waldsee Neubau eines Einfamilienhauses

Architekten
Spaeth Architekten
Scheffelstr. 28
70193 Stuttgart

Bauherren
C.u. M. Deiber
88339 Bad Waldsee

Zeichnung:

Schnitte

Datum:
26.02.2008

Maßstab:
1:100