



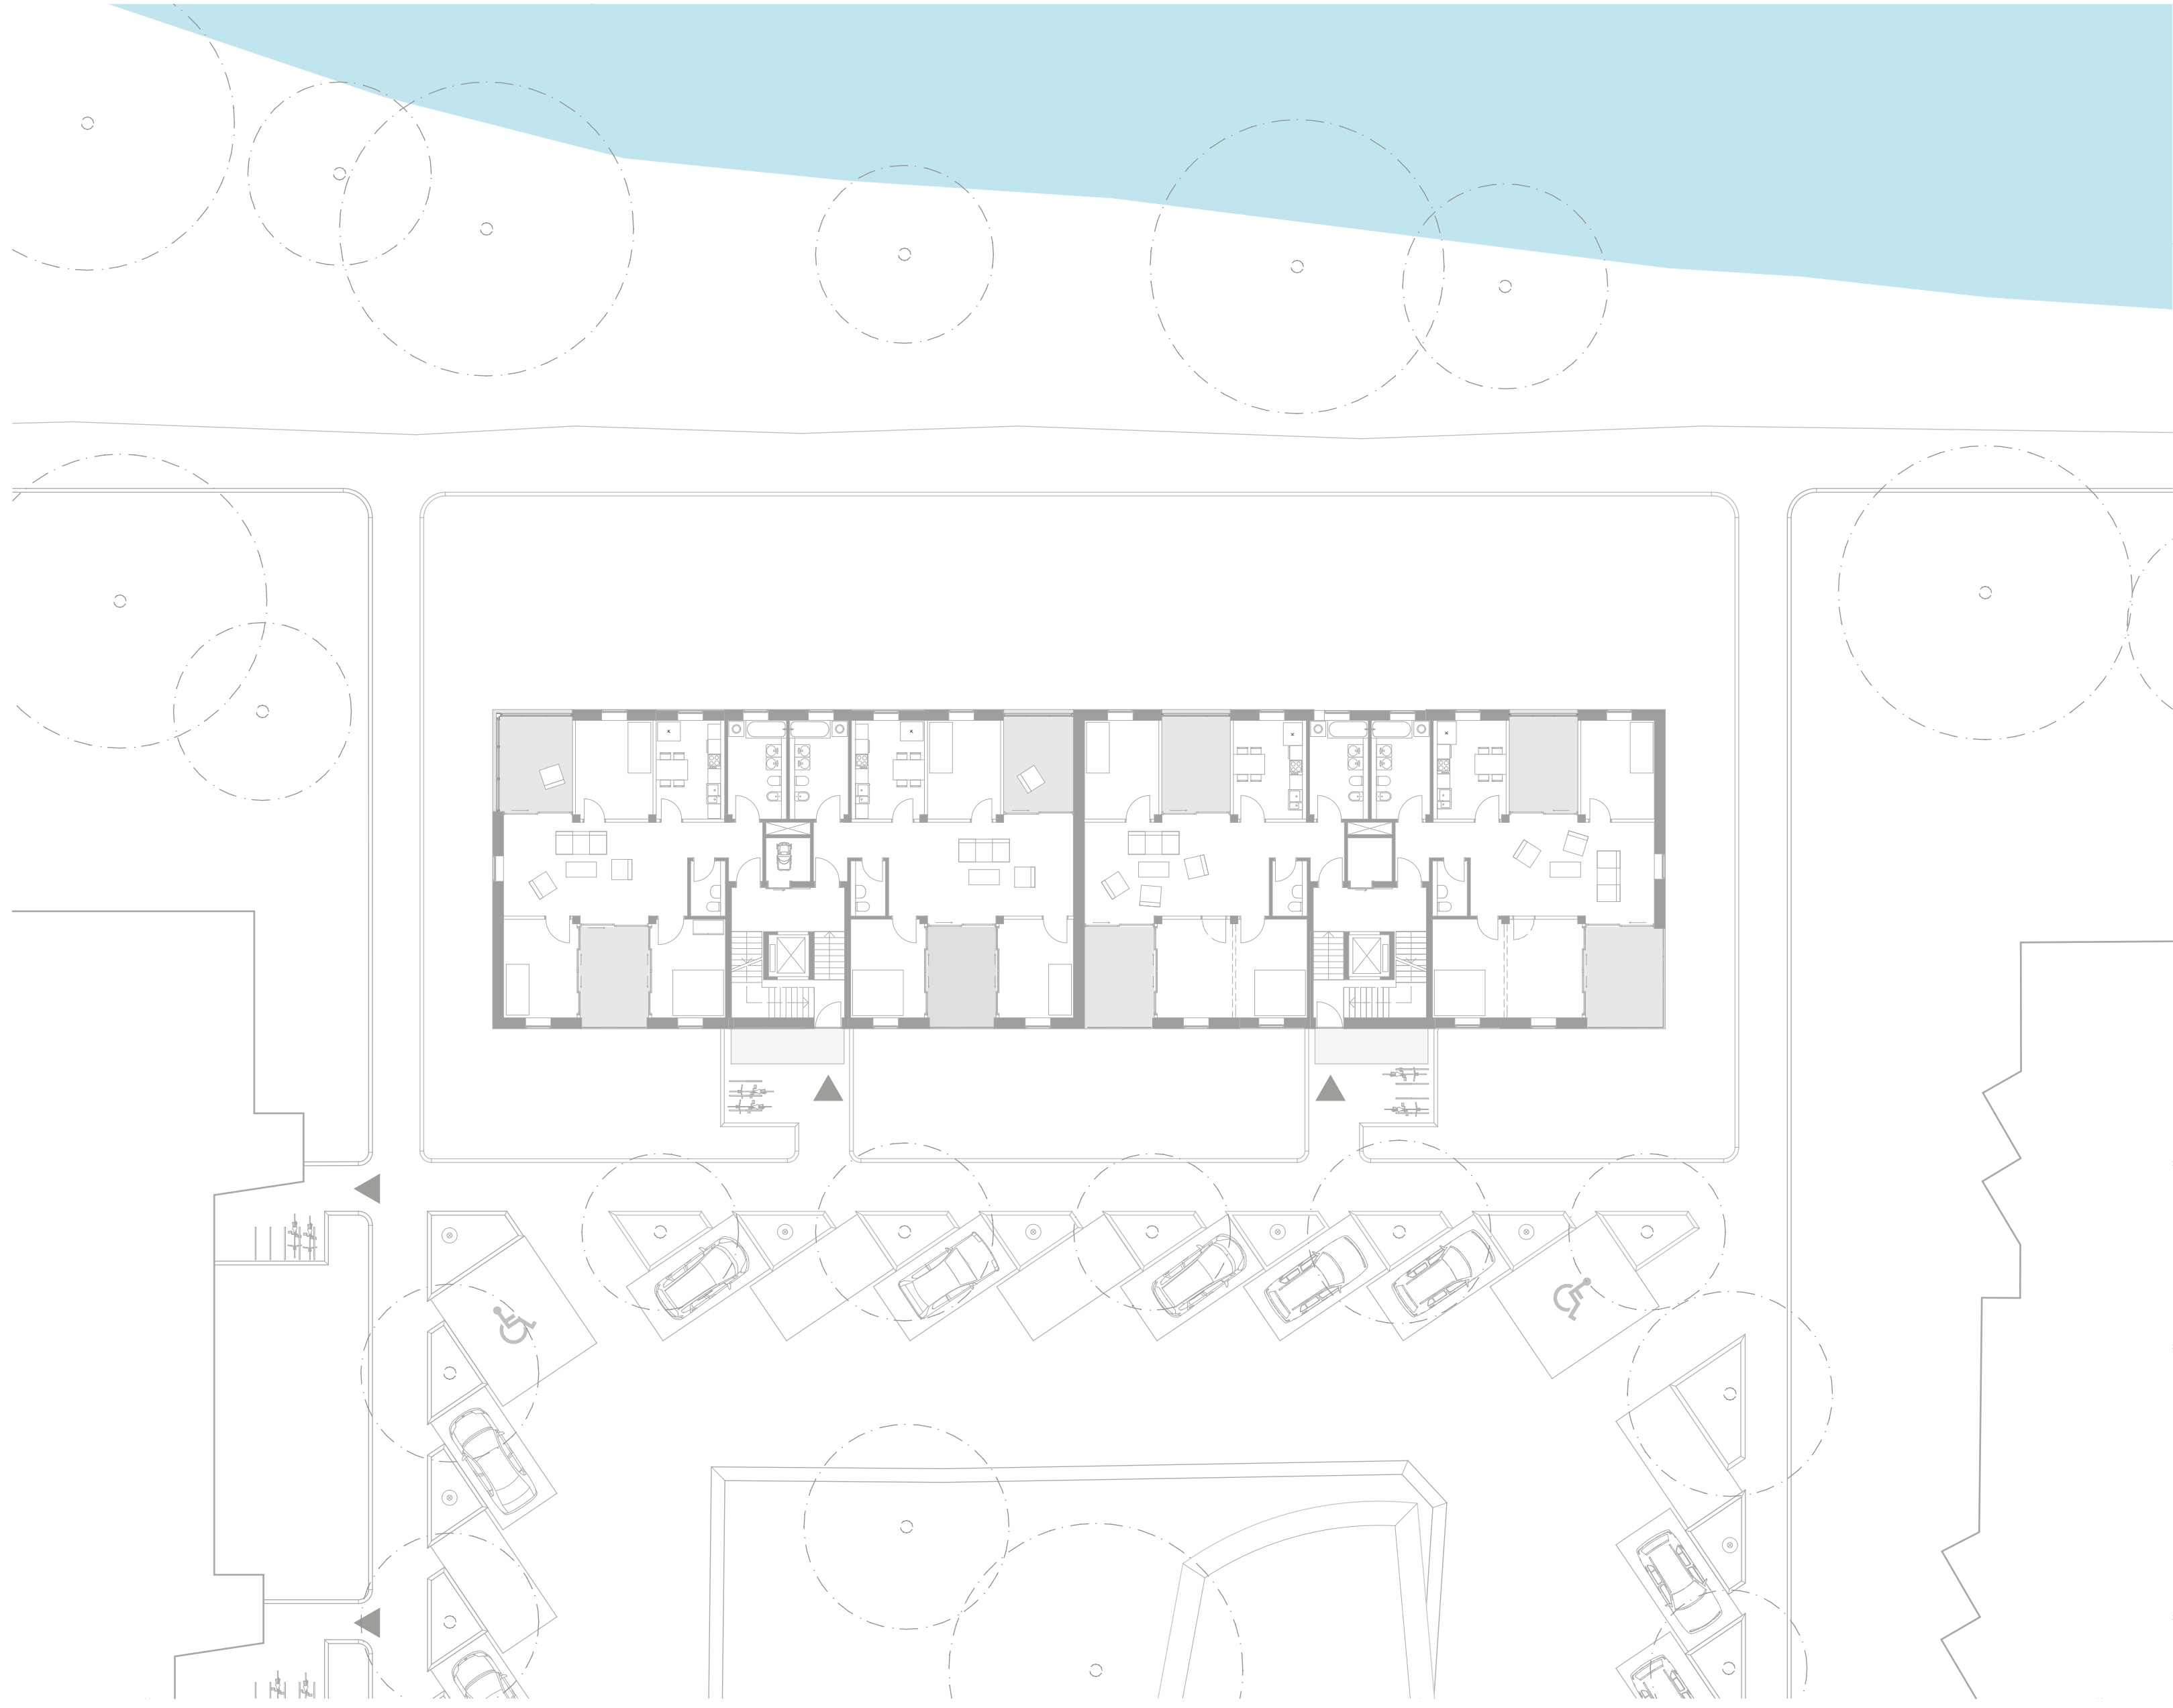


EG

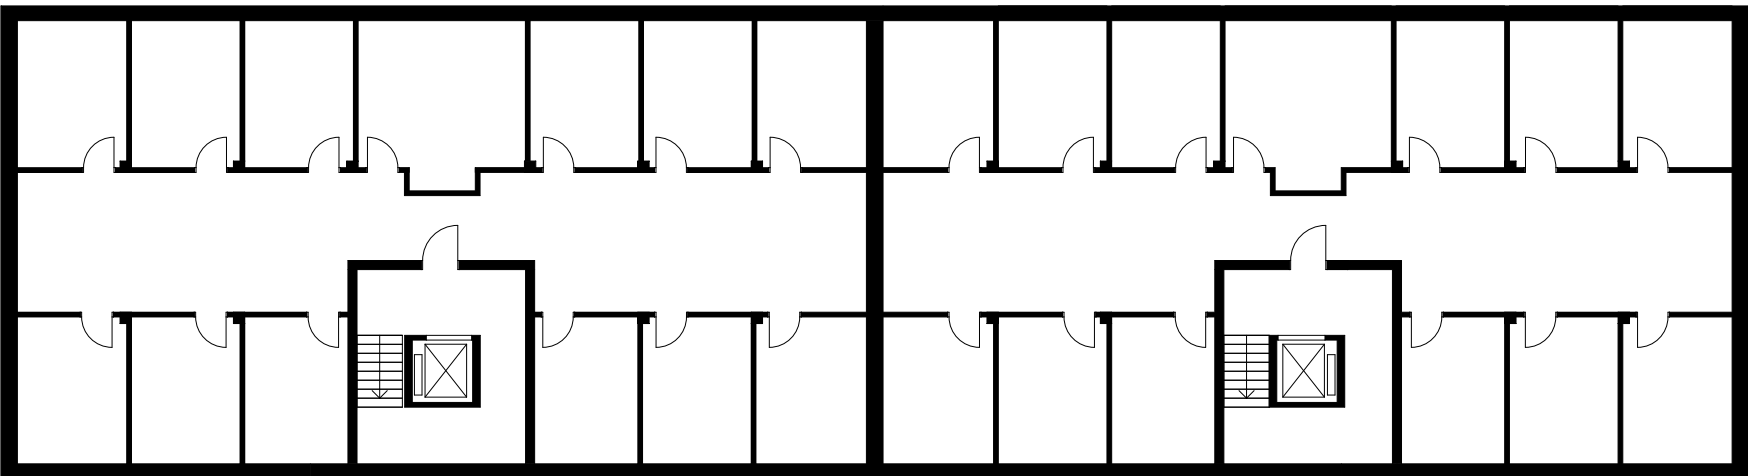


Keller



Querschnitt B-B

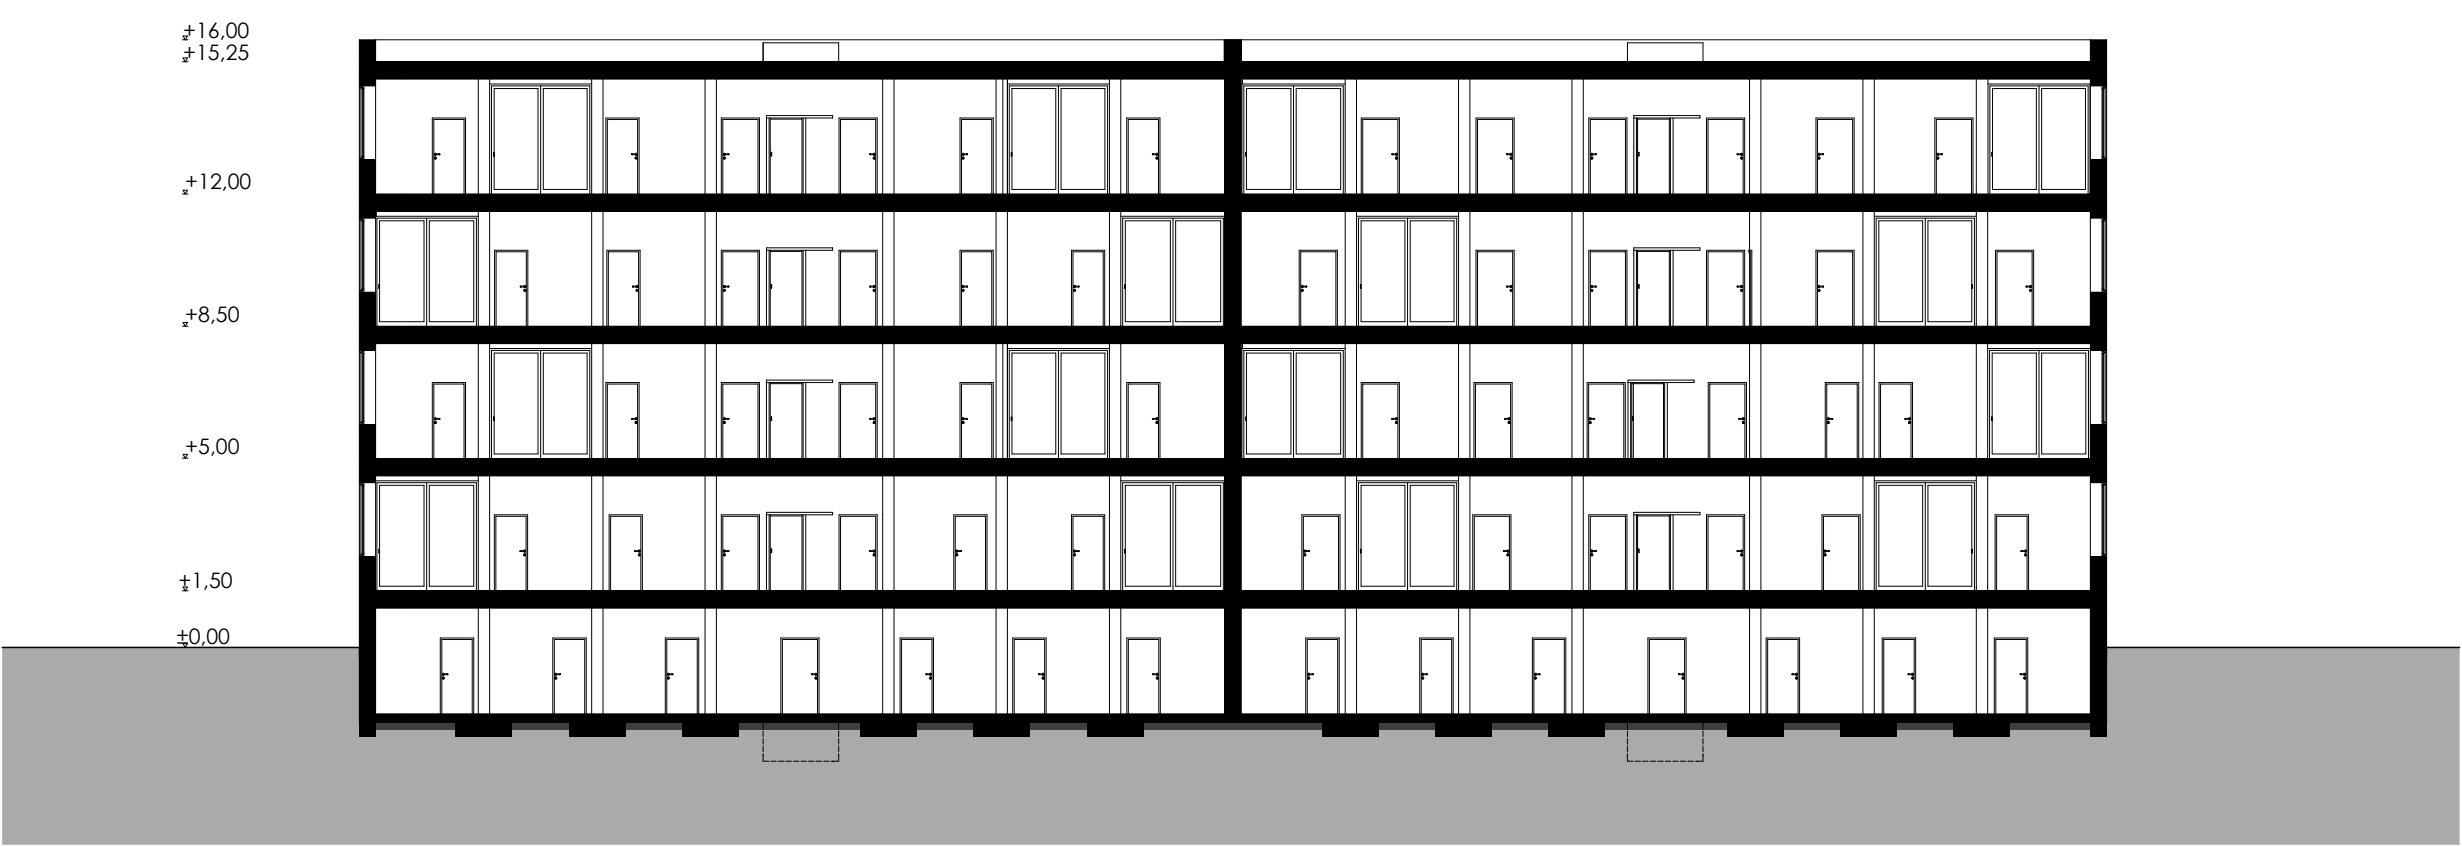

Längsschnitt C-C

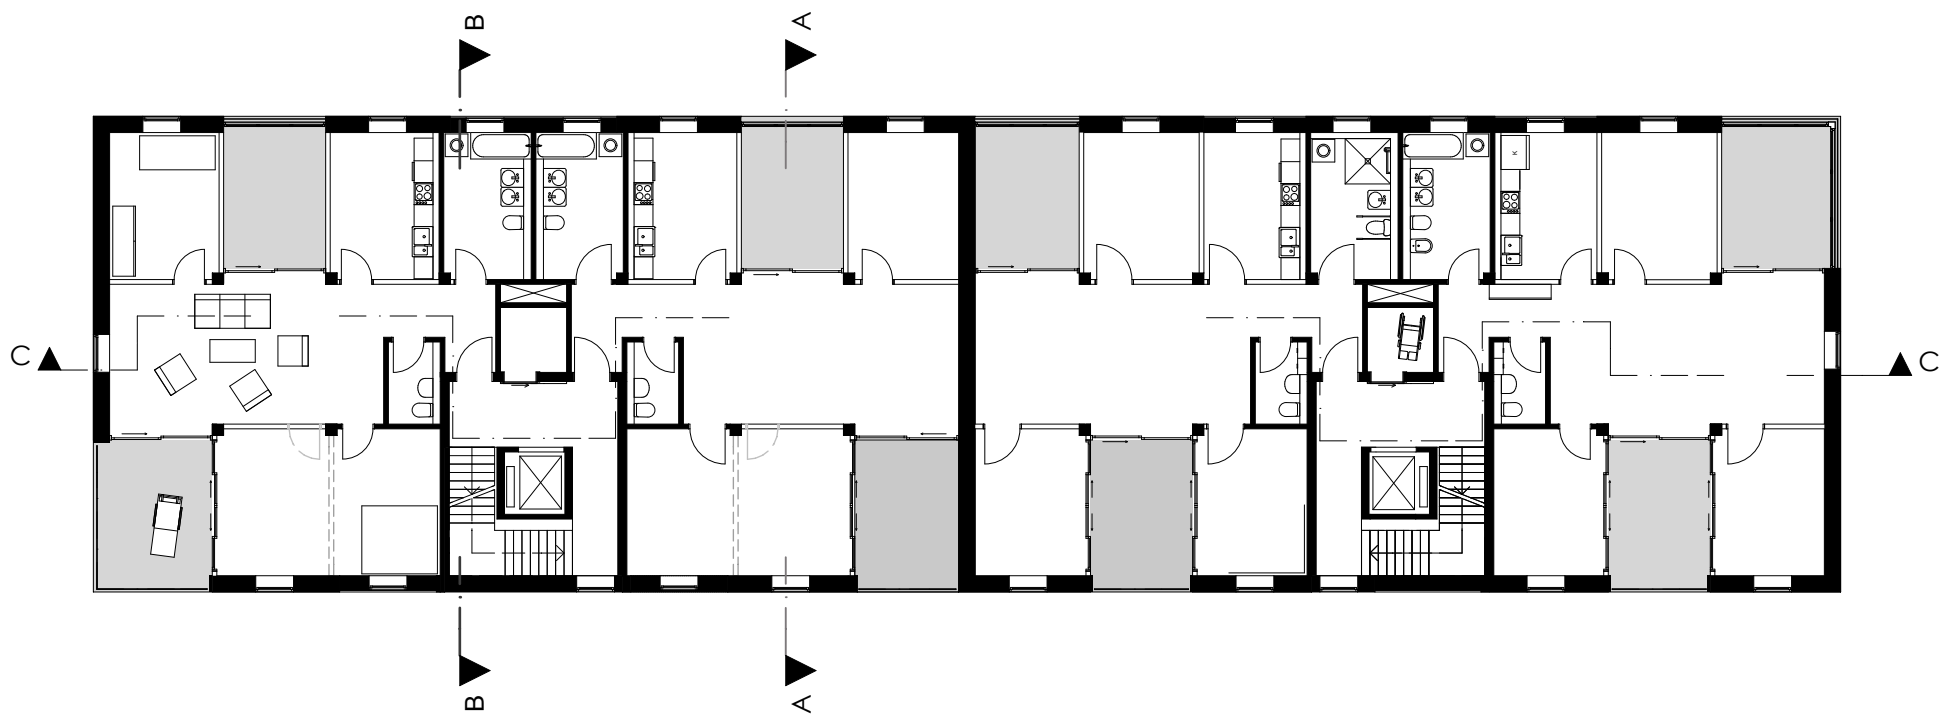

1 OG

M1:200



1 OG



M 1:50



Ansicht Süd

M1:200