



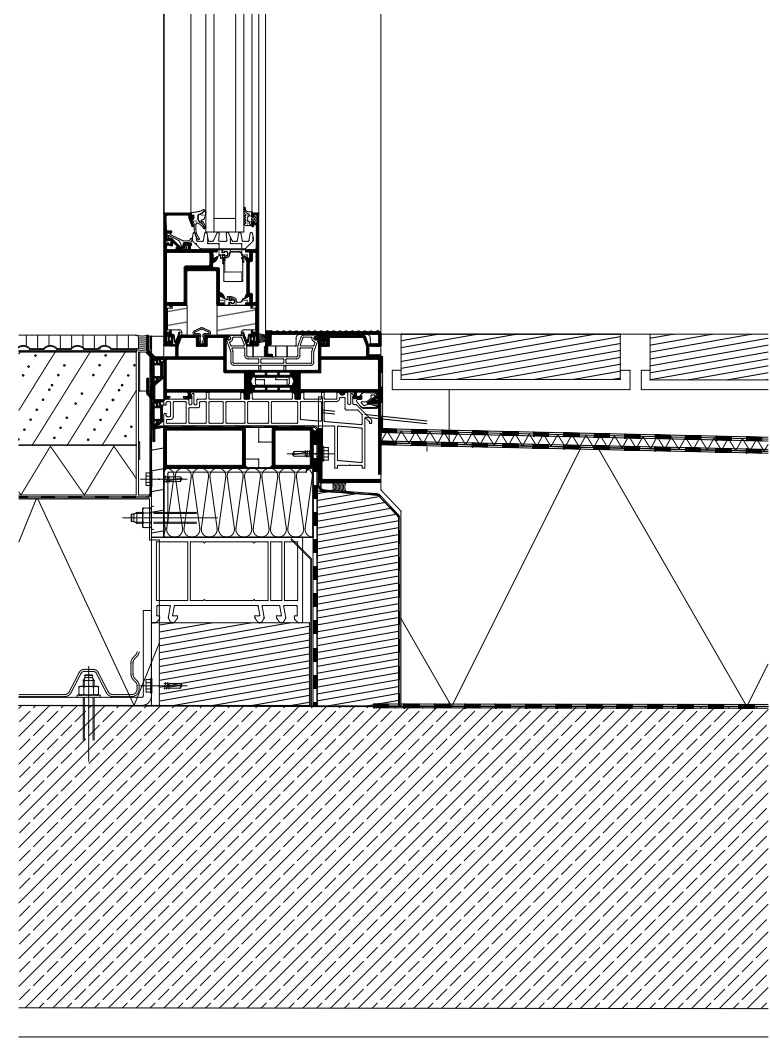


Türschwelle barrierefrei

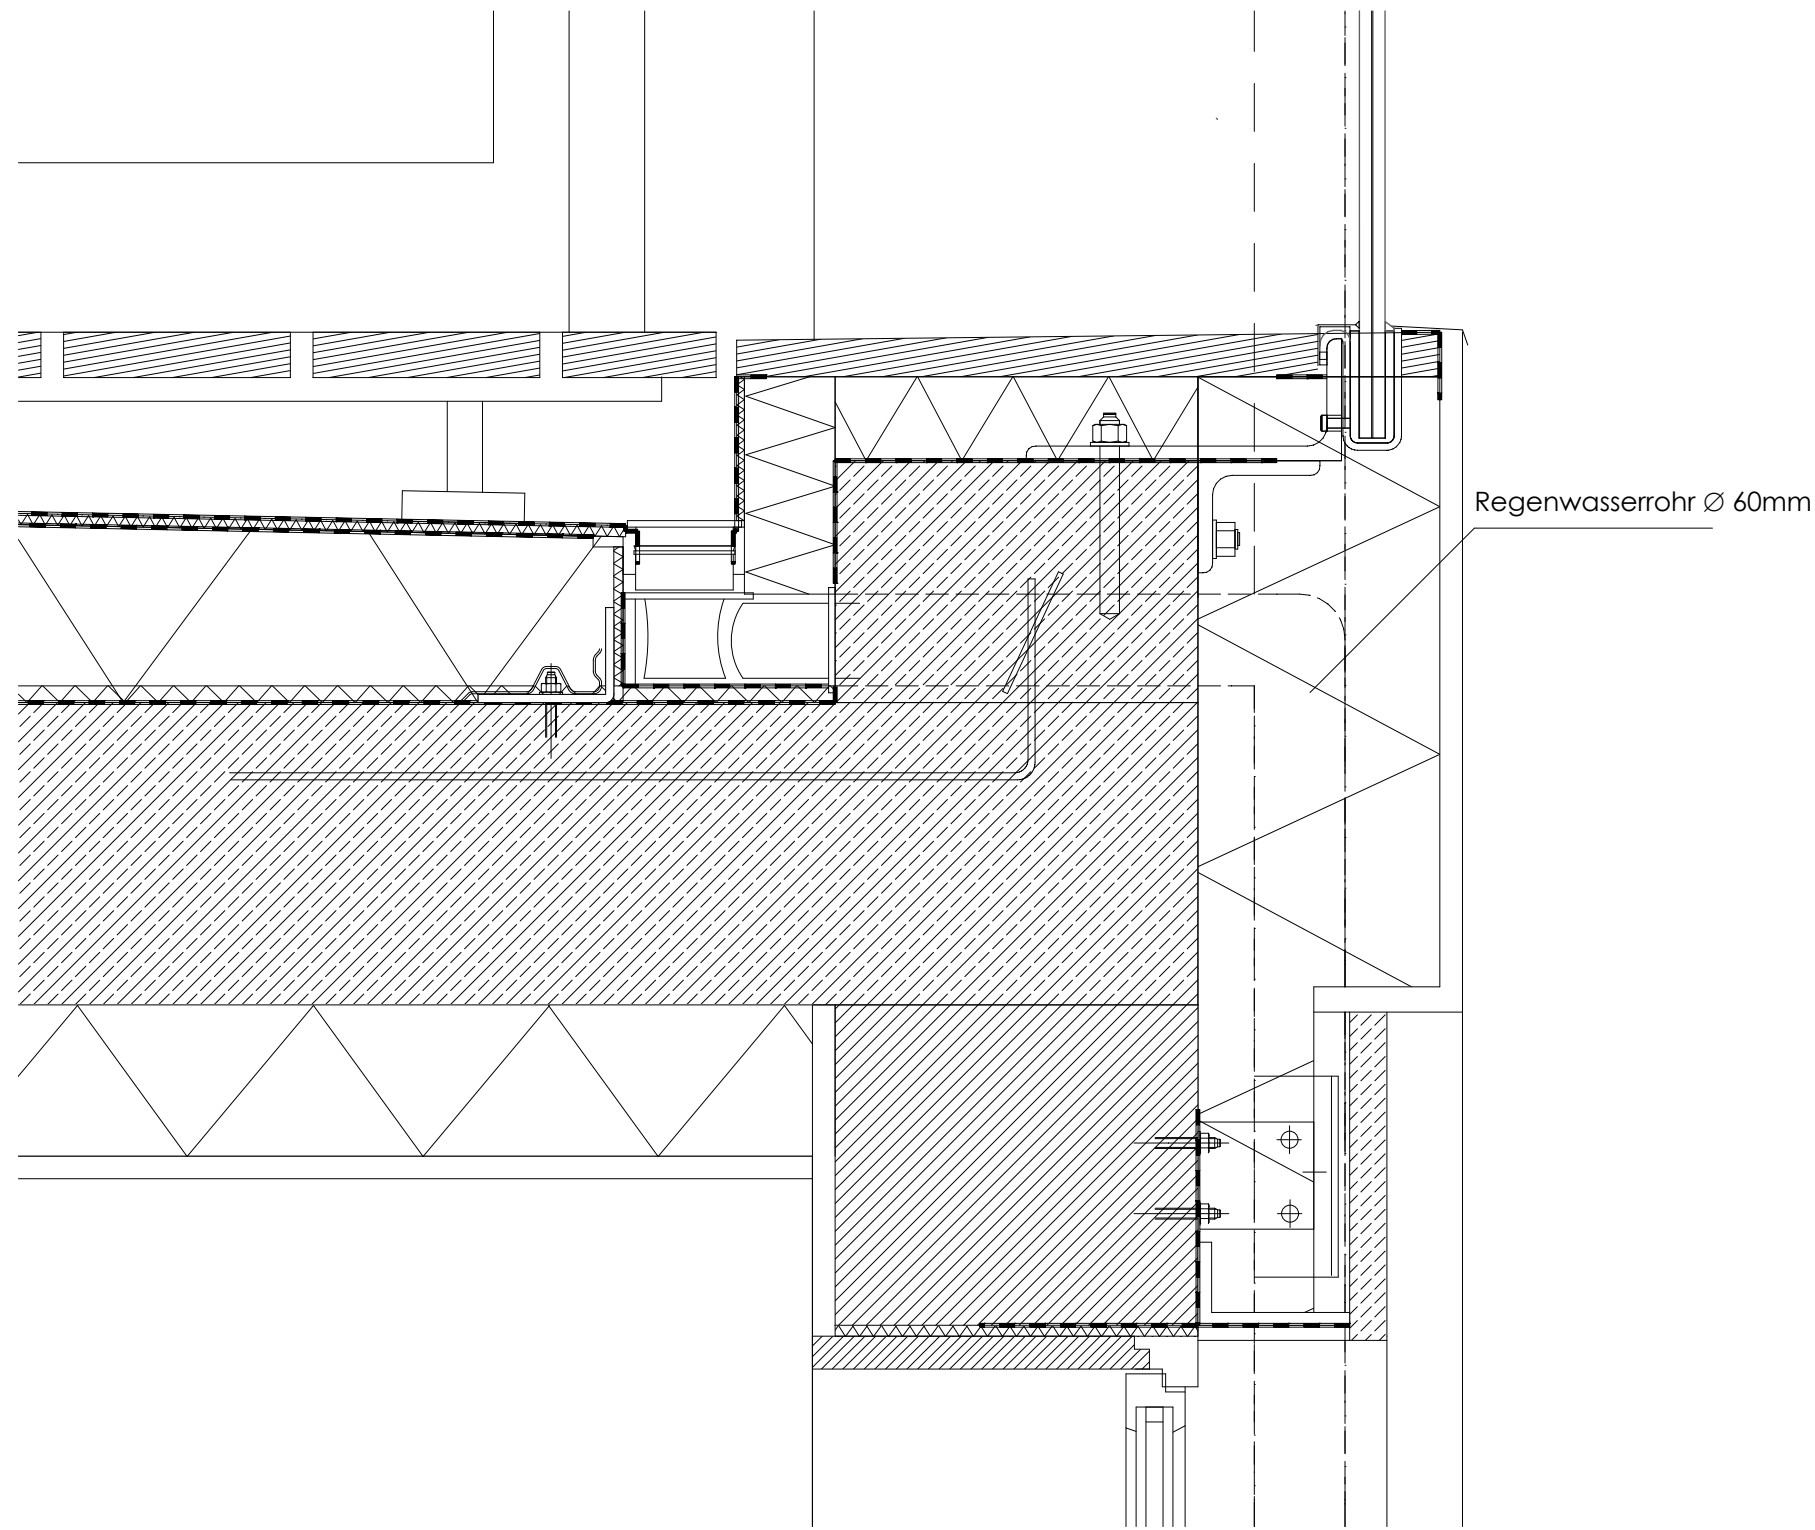

Loggia Entwässerung


M1:5

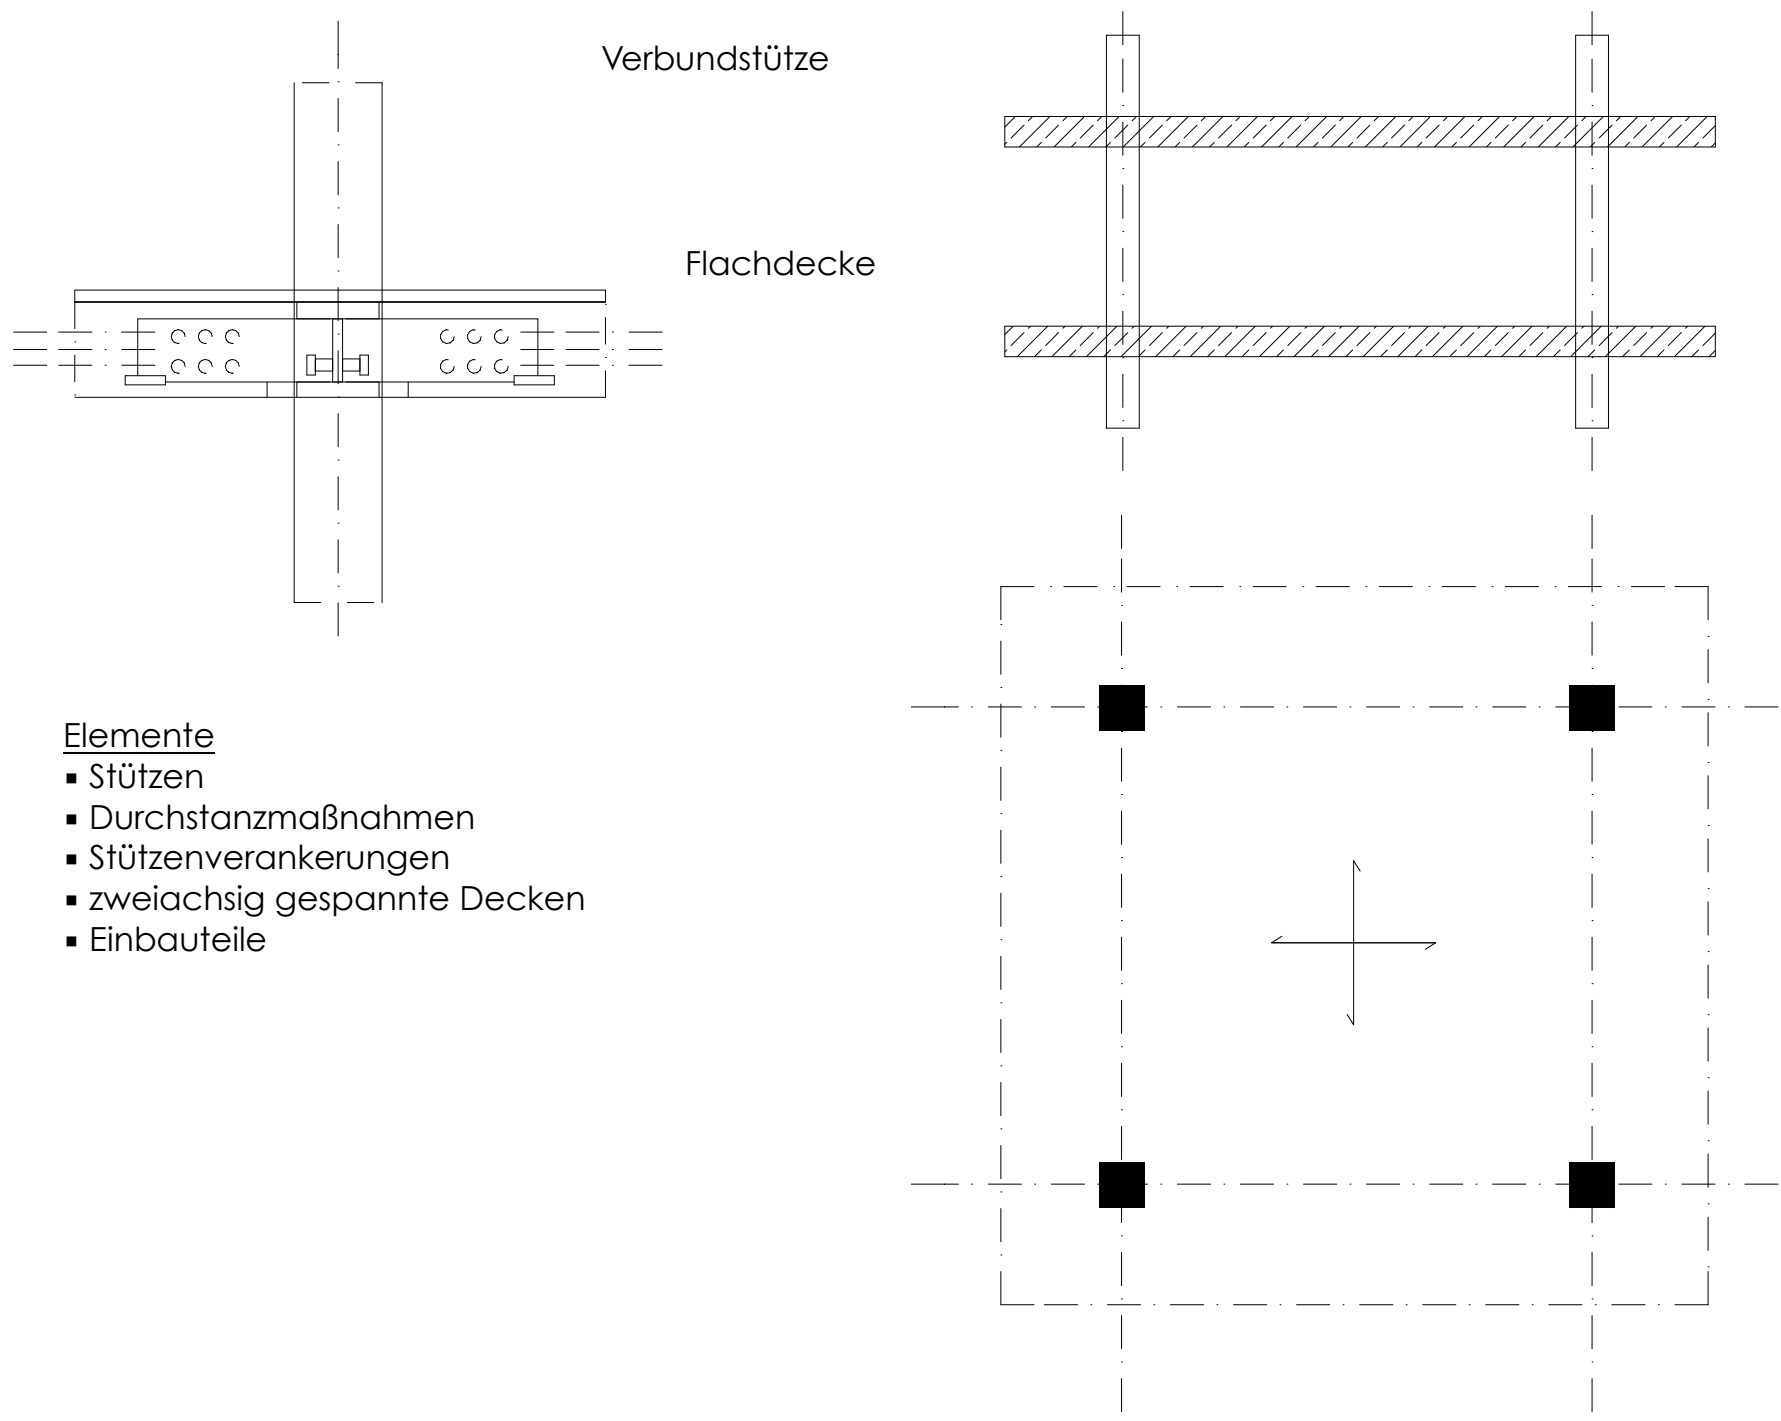

Konstruktion




2 OG

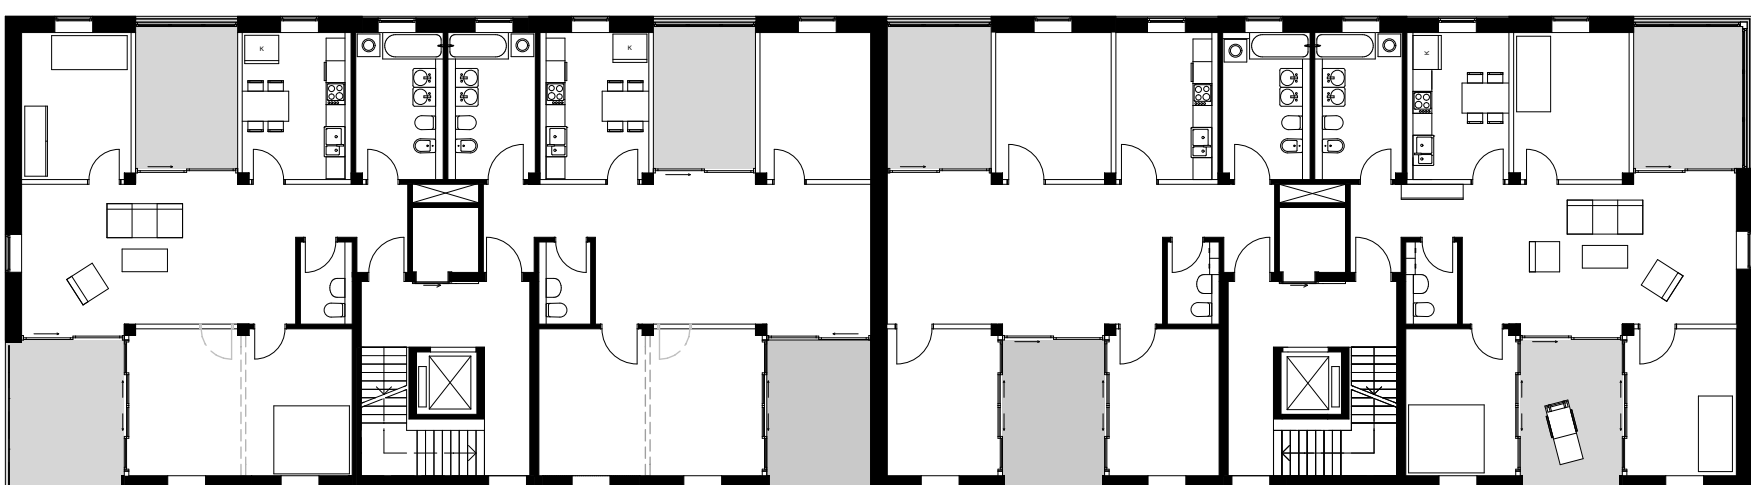


3 OG




M1:200

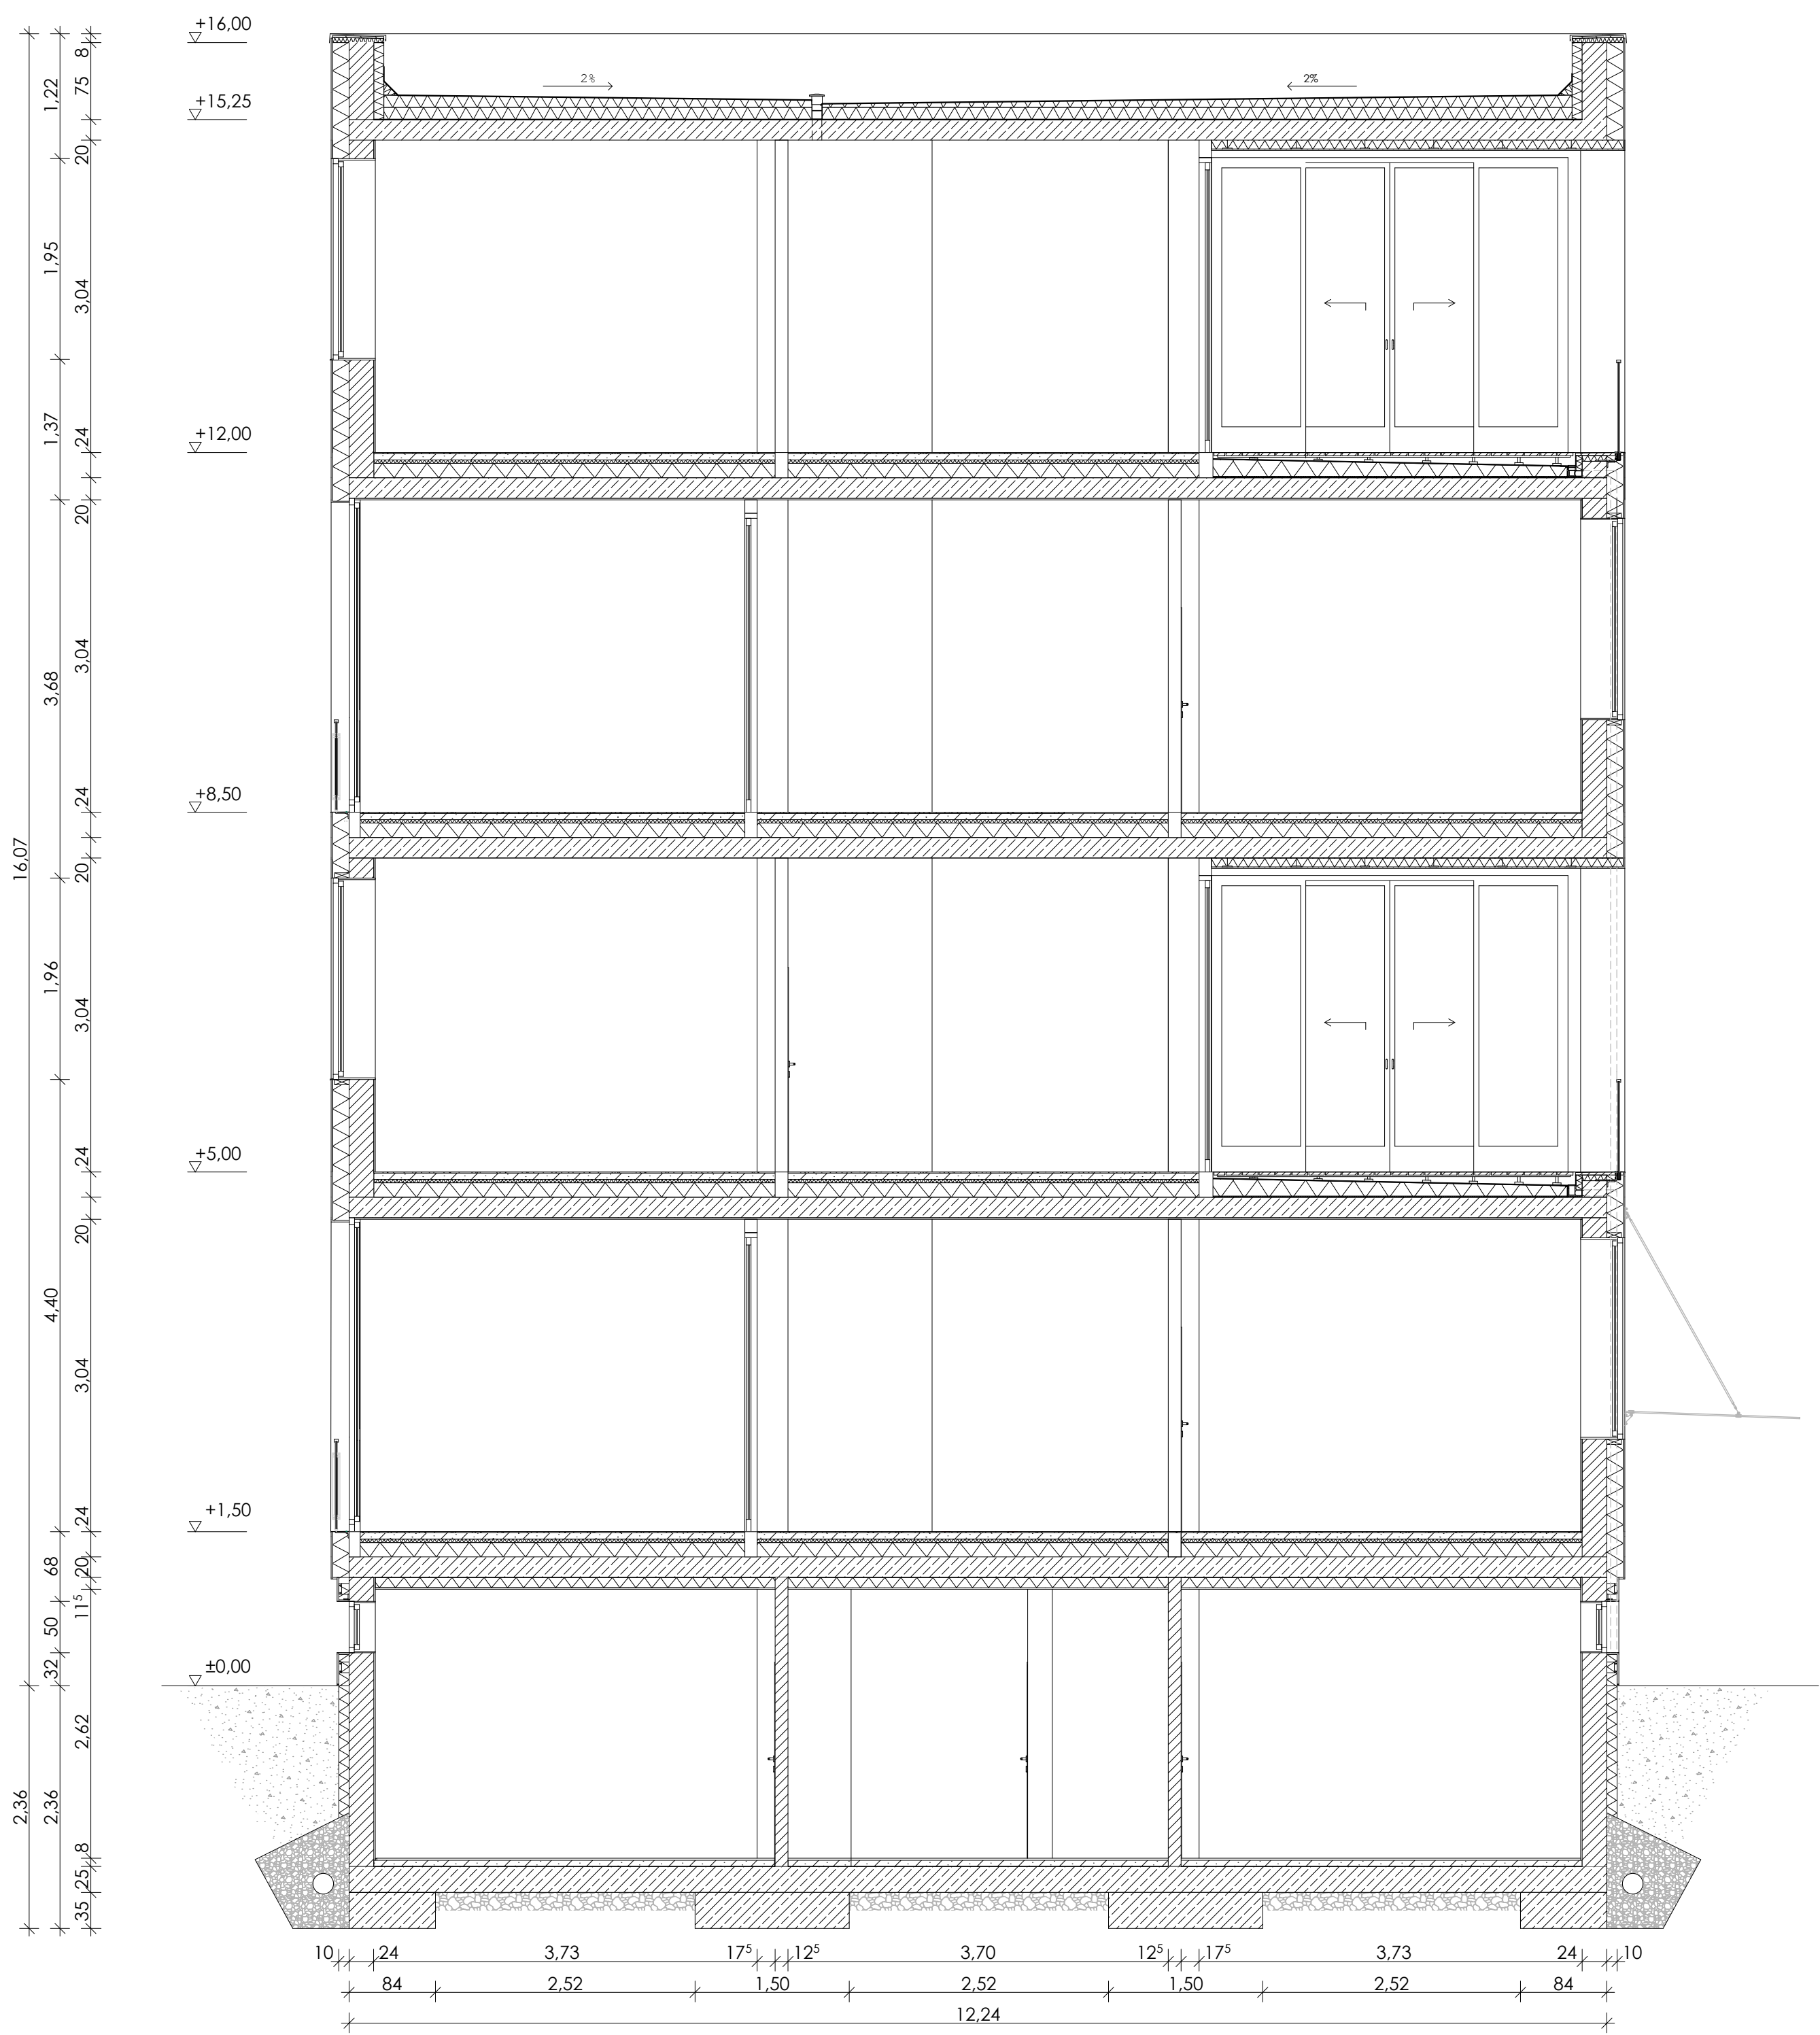

Schnitt A-A

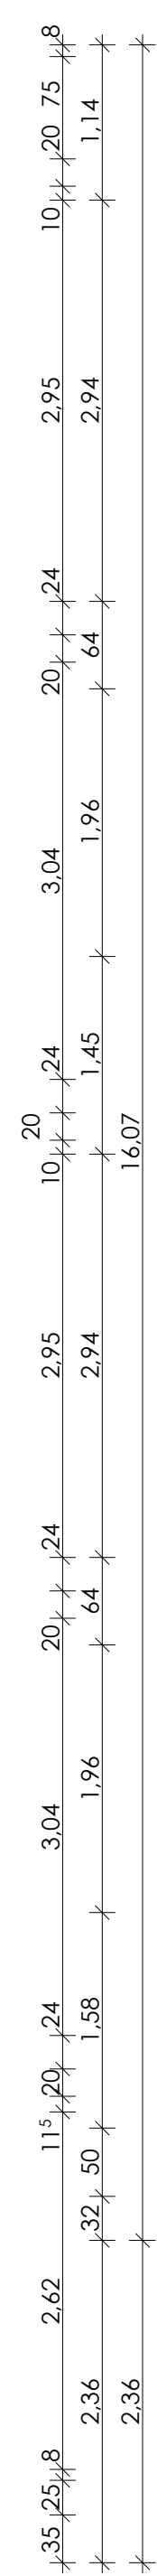

M1:50

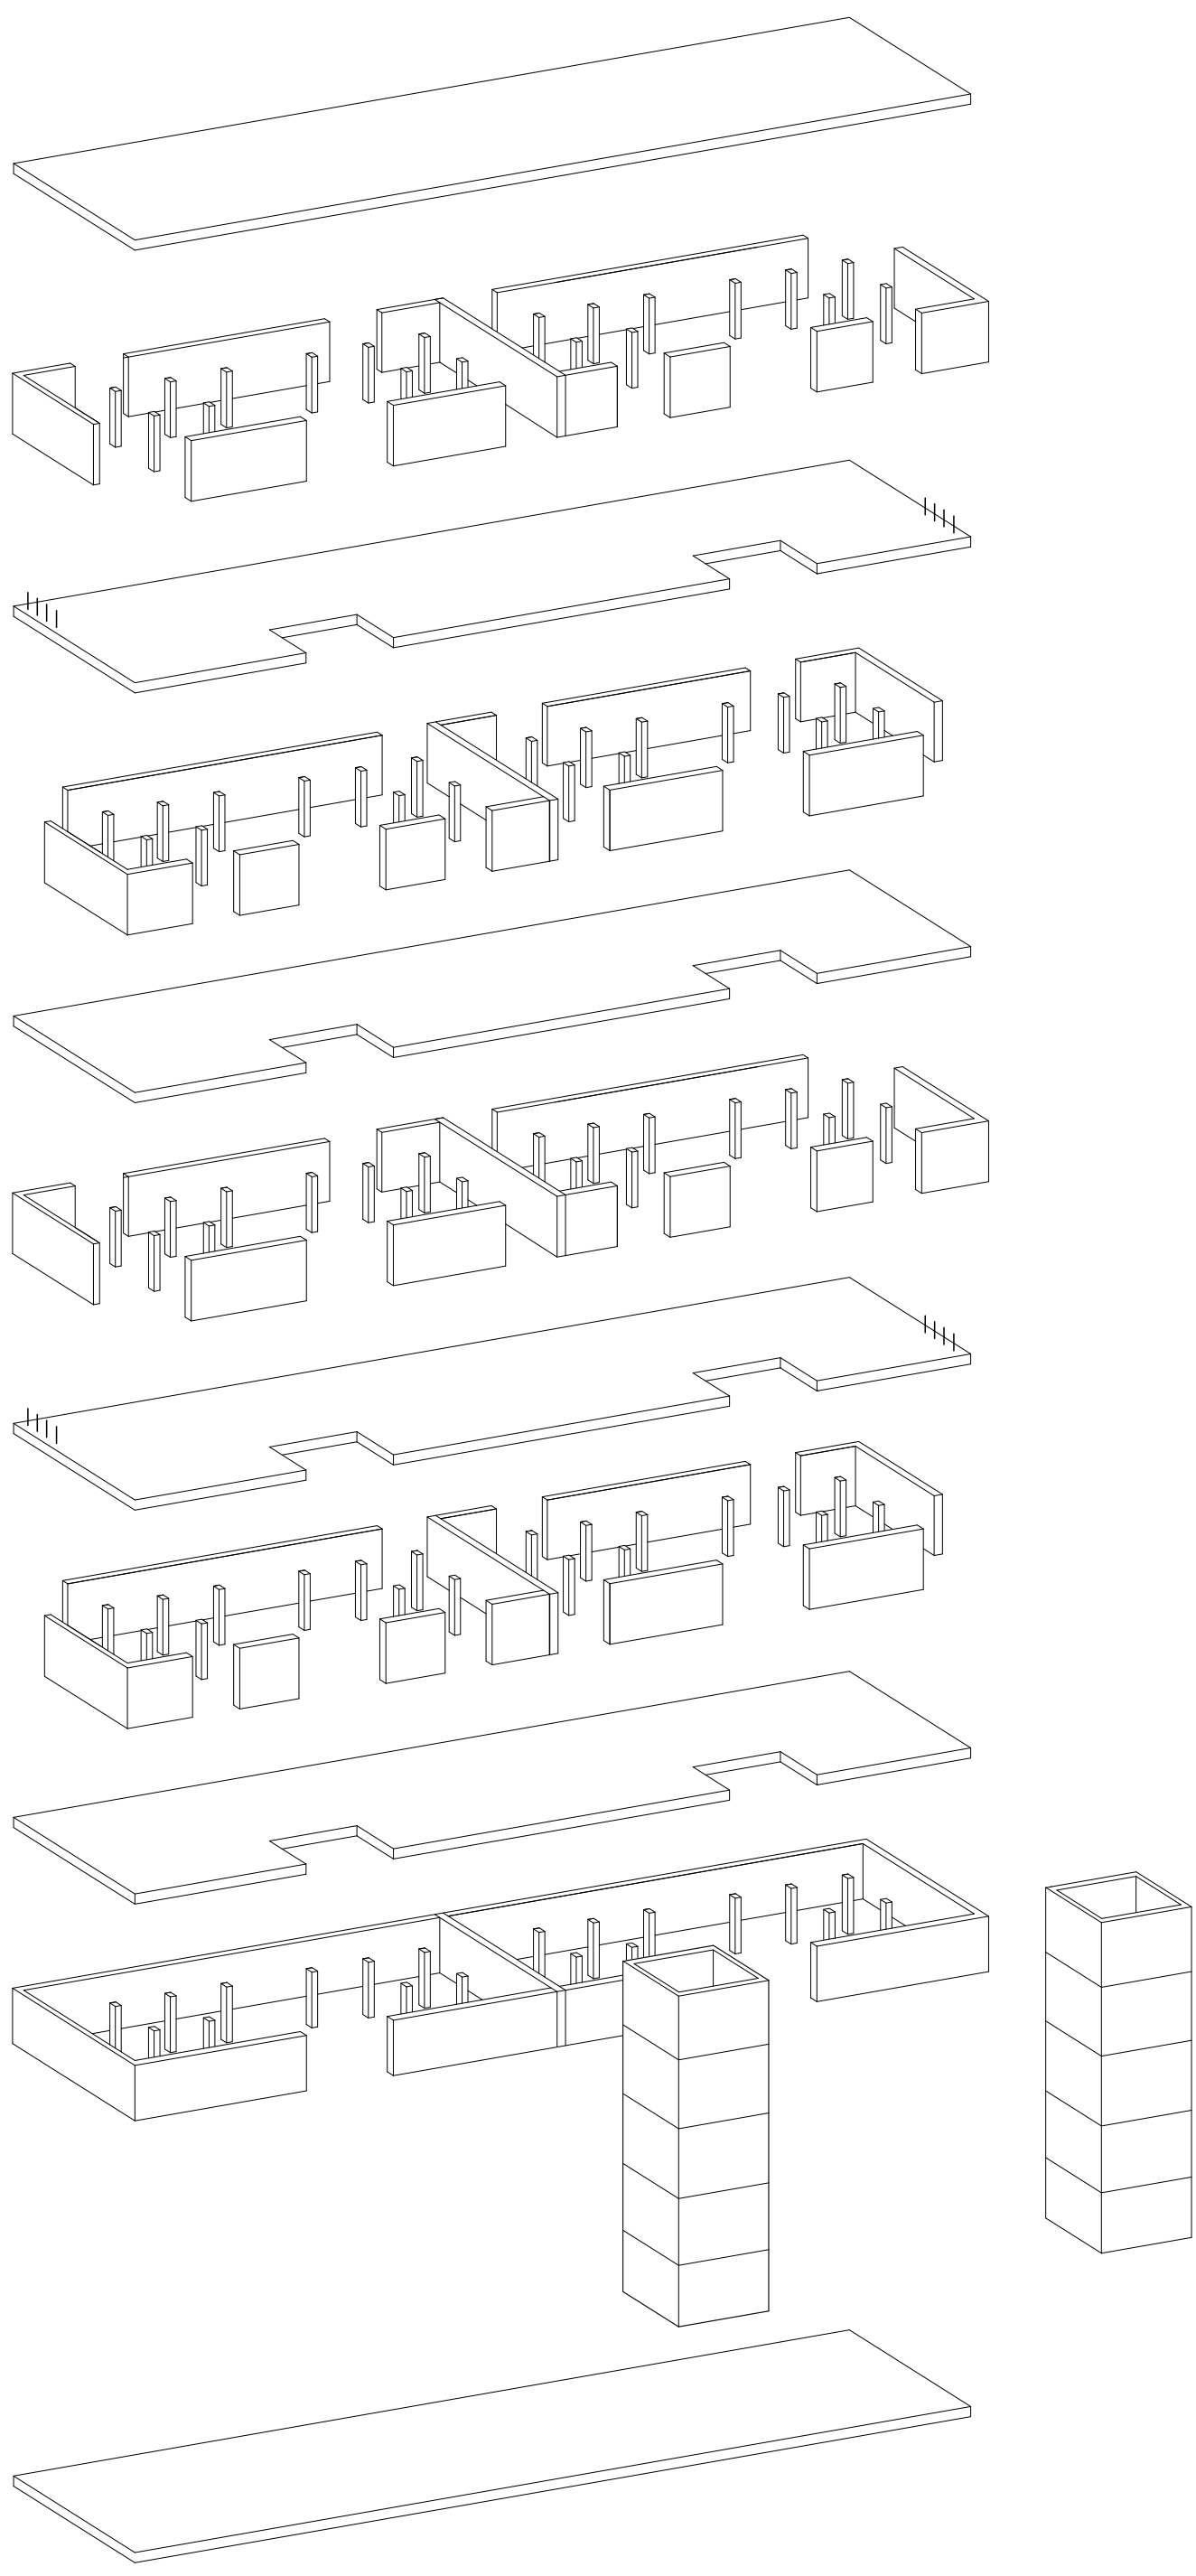

Tragwerk



Ansicht Nord

M1:200