


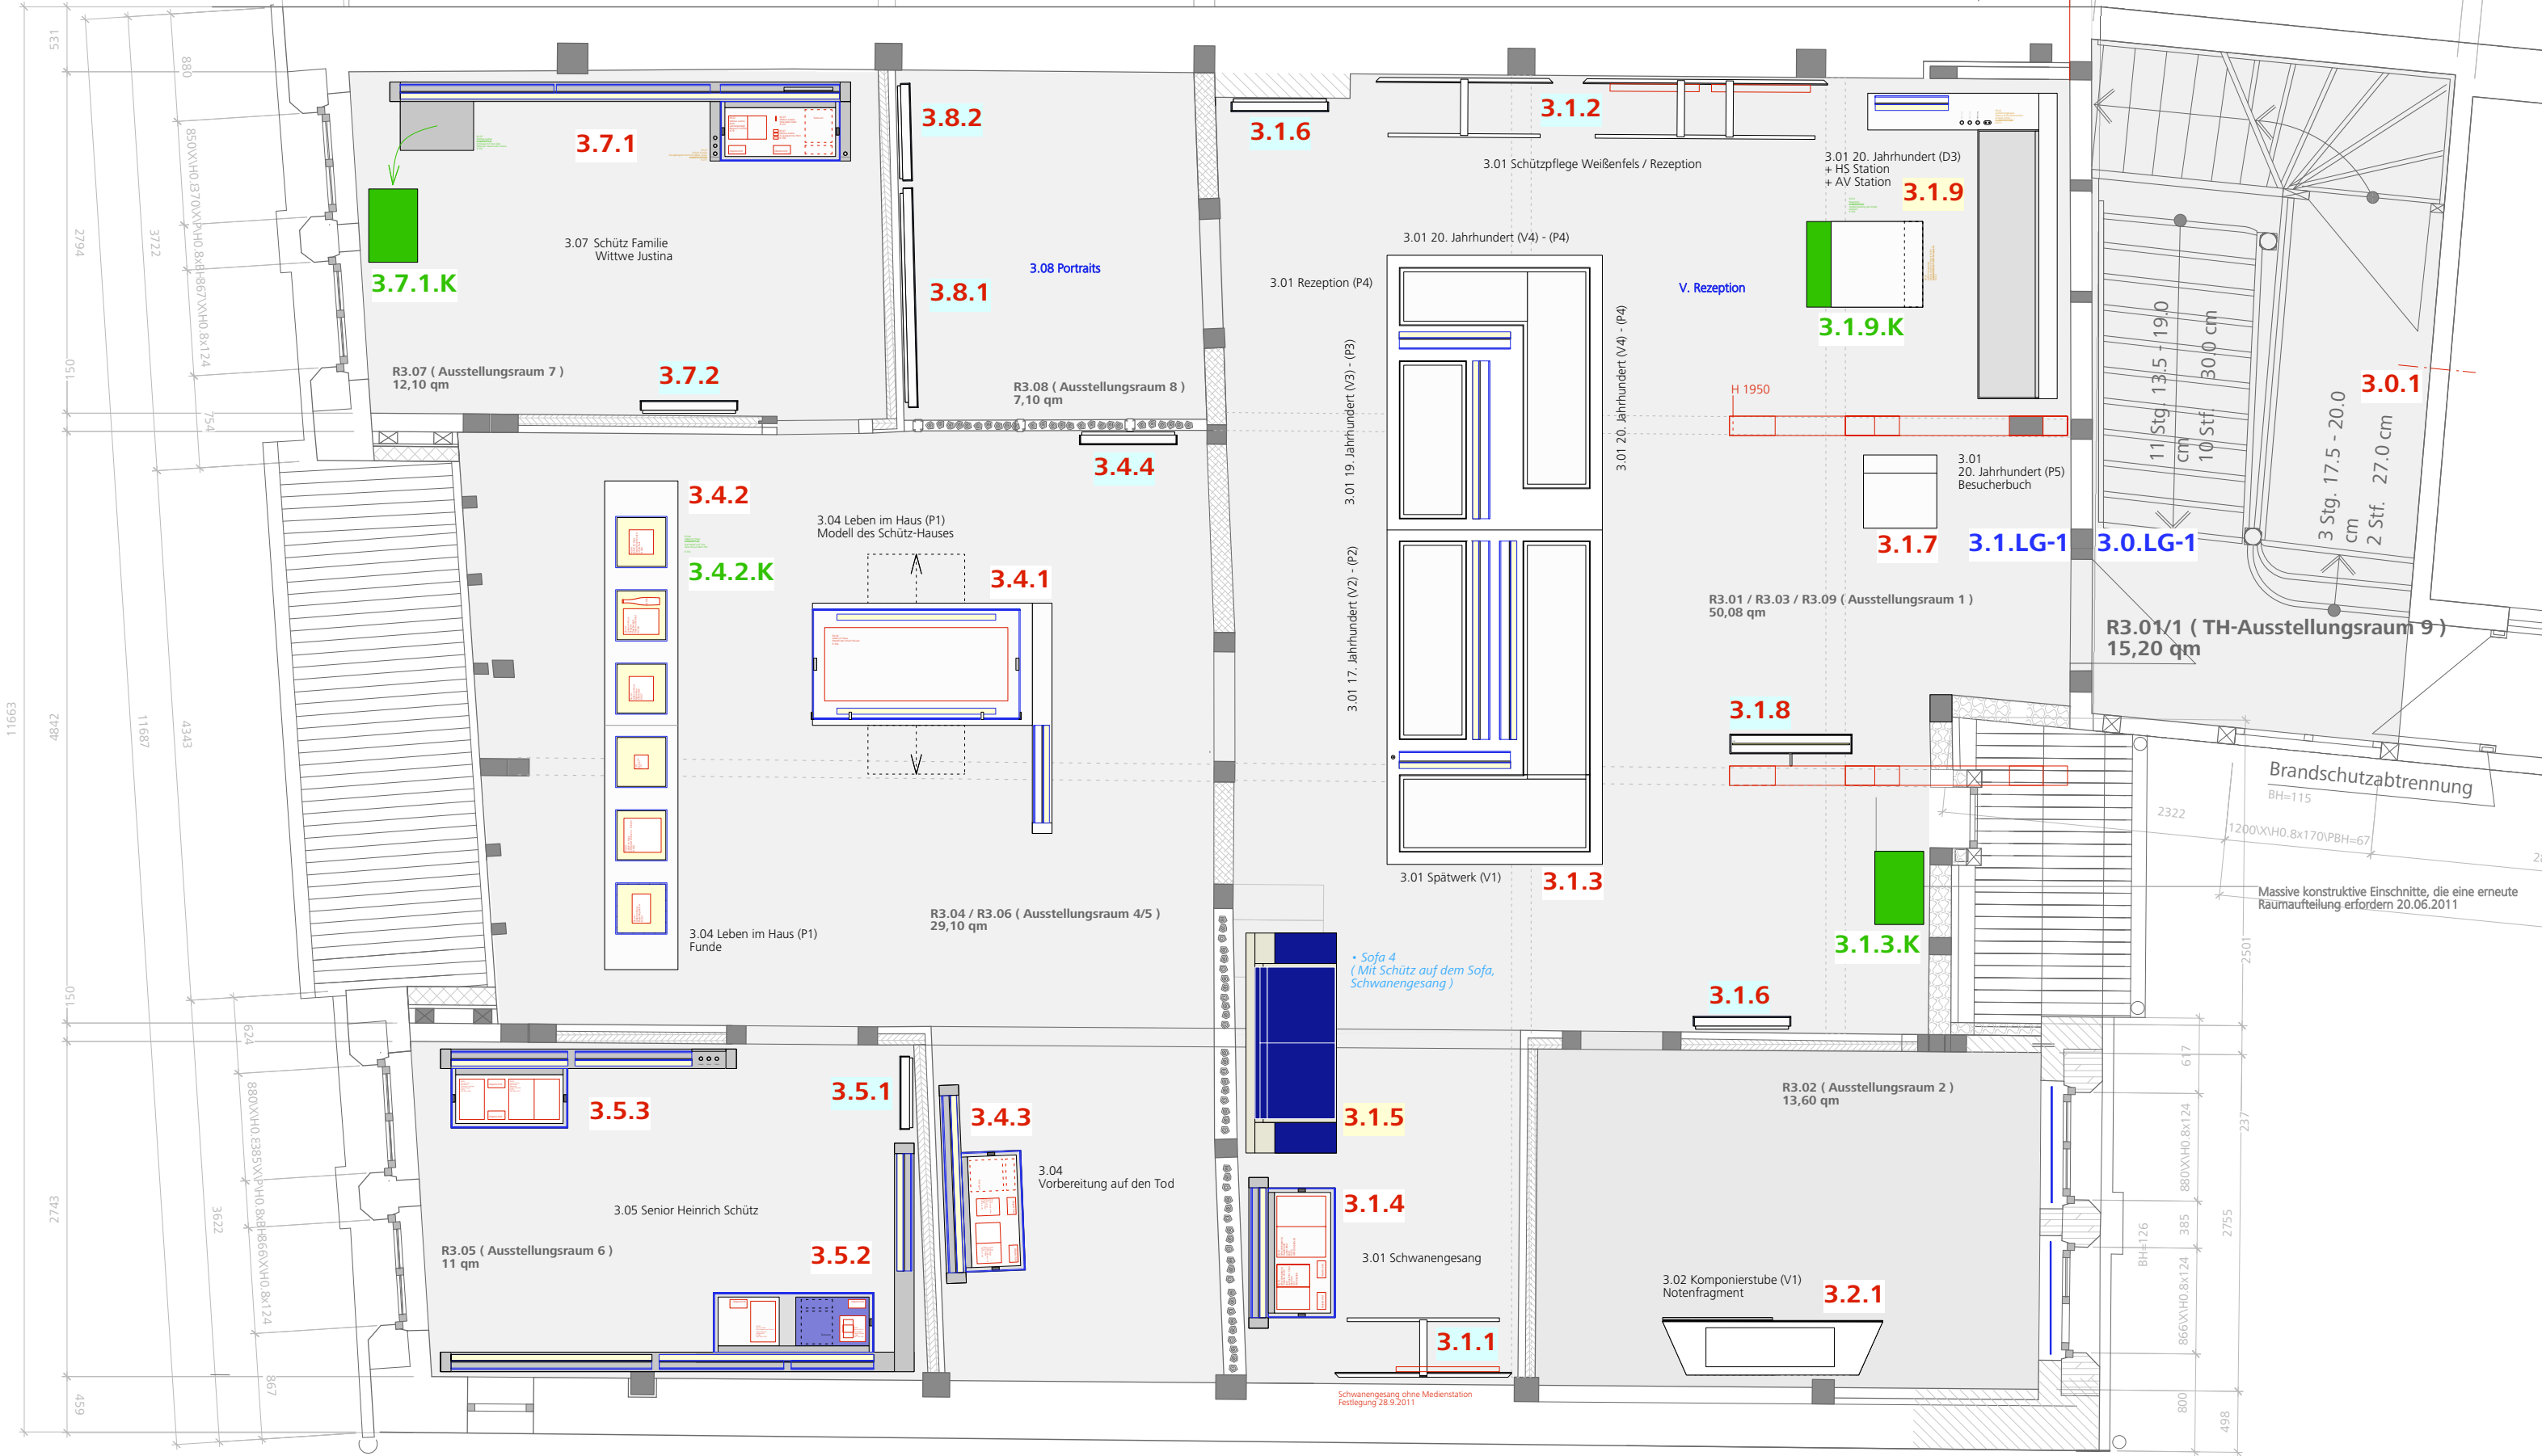

PLANPOSITIONSNUMMERN Ausführungsplanung - LV	DG - 145,20 qm	BV. Heinrich-Schütz-Haus Dauerausstellung Nikolaistraße 13 06667 Weißenfels AG. Weißenfelser Musikverein - Heinrich Schütz - e.V. Leipziger Straße 9 06667 Weißenfels Designkonzept Ausstellung Heinrich-Schütz-Haus Ausführungsplanung M 1:50 20.10.2011 Vorabzug Plan Nr.: HSH-AP-CMD-DG-GR	HSH-AP-CMD-DG-GR Marius Schreyer Design Rechenbergallee 9 90491 Nürnberg Fon 0911 2878120 Fax 0911 2878122 Mobil 0170 5541659 Industrial Design Interior Design Corporate Design Cross Media Design info@marius-schreyer-design.de www.marius-schreyer-design.de
---	-----------------------	--	---