




UG - ARCHIV - LAGER

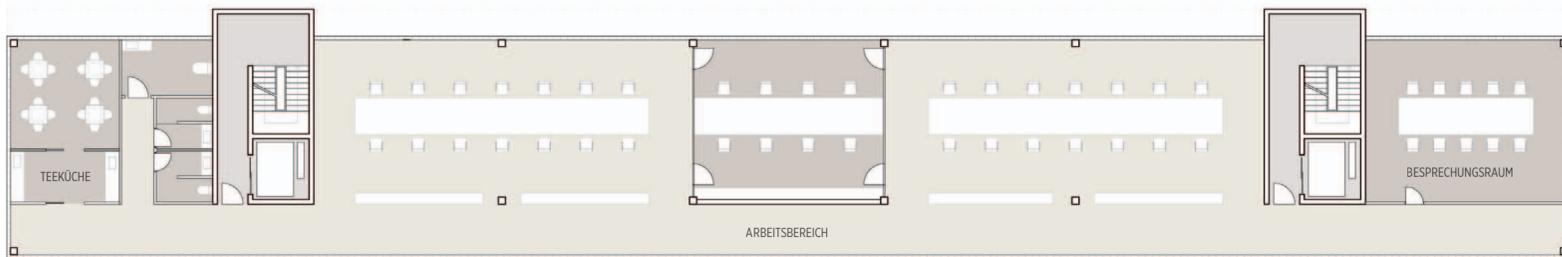


OG 1 - BÜROETAGE

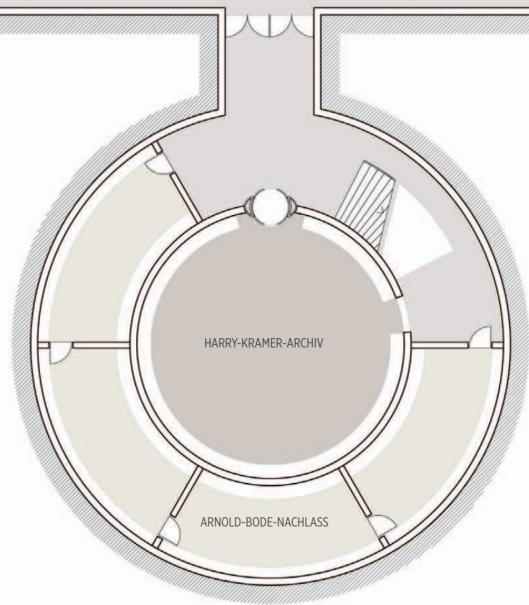

OG 2 - ATELIERS MAISONETTE

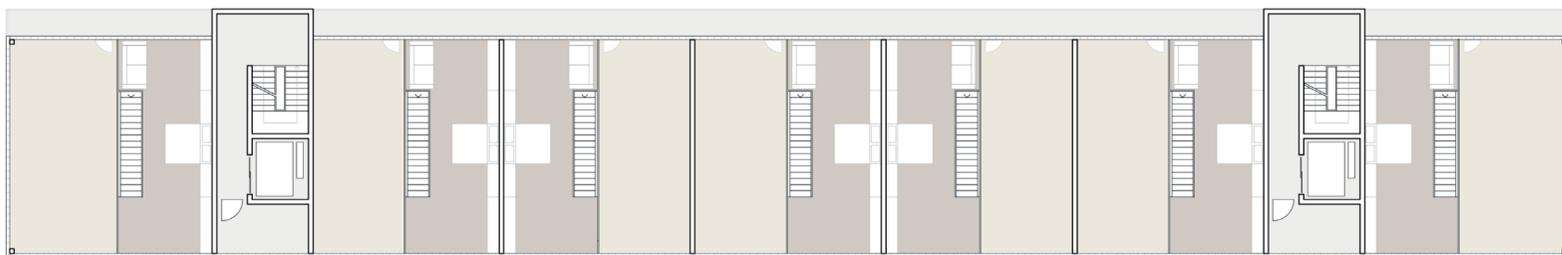

OG 3 - ATELIERS MAISONETTE

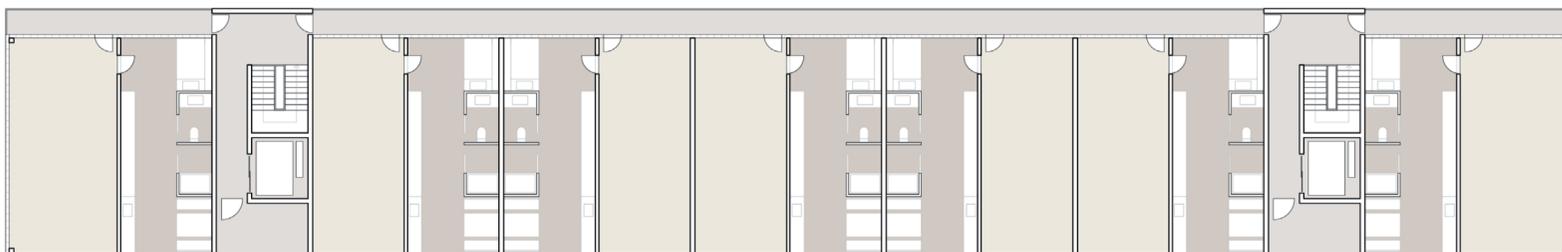


OG 4 - ATELIERS


RÄUMLICHE AUFTEILUNG

Der Turm erschließt sich in zwei Zonen - einer Kernzone und einer äußeren Zone. Im Erdgeschoss des Turms befindet sich in der äußeren Zone eine Bar, in der inneren ein öffentlich zugänglicher Lesesaal. Die äußere Schale des Turms beherbergt die Bibliothek, der Kern das zentrale Archiv, welches von oben durch eine große Lichtöffnung natürlich belichtet wird. In den beiden obersten Geschossen liegt das Cafe.


Im Erdgeschoss des Riegels befindet sich ein großzügiger Bereich, der als Foyer oder Ausstellungsraum flexibel genutzt werden kann. An den Gebäudeenden sind der Veranstaltungssaal und die Nutzräume angeordnet. Im darüber liegenden Geschoss befindet sich die Büroebene mit dem großzügigen offenen Arbeitsbereich, dem Besprechungsraum und dem Aufenthaltsraum. In den drei weiteren Geschossen sind die Künstlerateliers untergebracht, die über die rückwärtigen Laubengänge erschlossen werden. Alle Ateliers sind in einen Arbeits- und einen Wohnbereich unterteilt. Während der Zeit der documenta können benachbarte Arbeitsbereiche zusammengeschaltet und die Wohnbereiche von diesen abgetrennt werden. Dadurch entstehen optionale Ausstellungsräume. Durch das Untergeschoss werden Turm und Riegel miteinander verbunden. Dort befinden sich die beiden Sonder-Archive - das Bode-Archiv und das Kramer-Archiv, sowie zusätzliche Archiv- und Lagerflächen für zukünftige Erweiterungen.

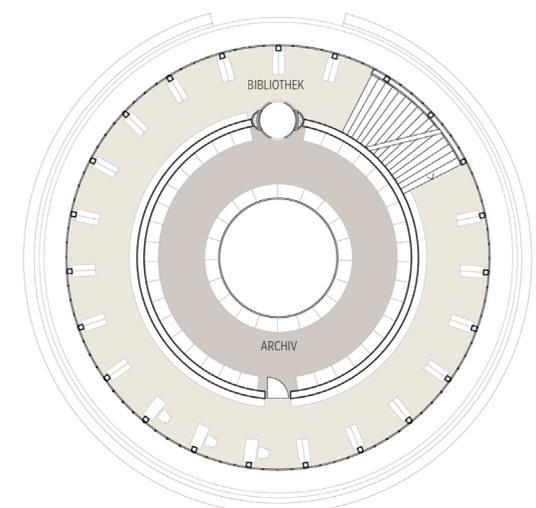

OG 1-7 - ARCHIV - BIBLIOTHEK

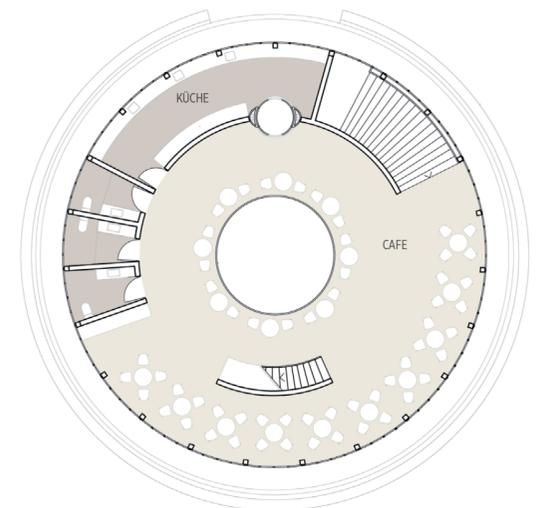

OG 8 - CAFE

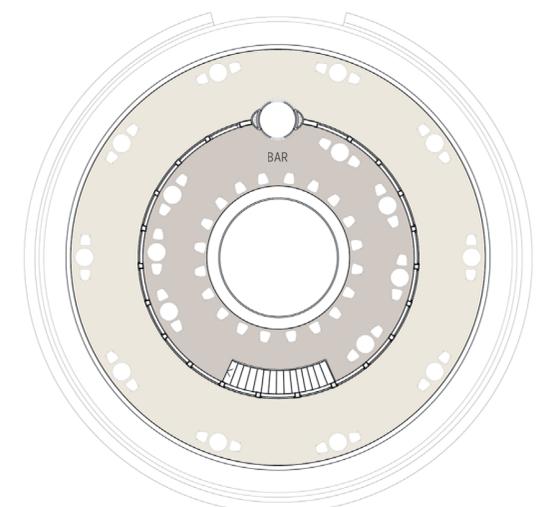

OG 9 - BAR - DACHTERRASSE