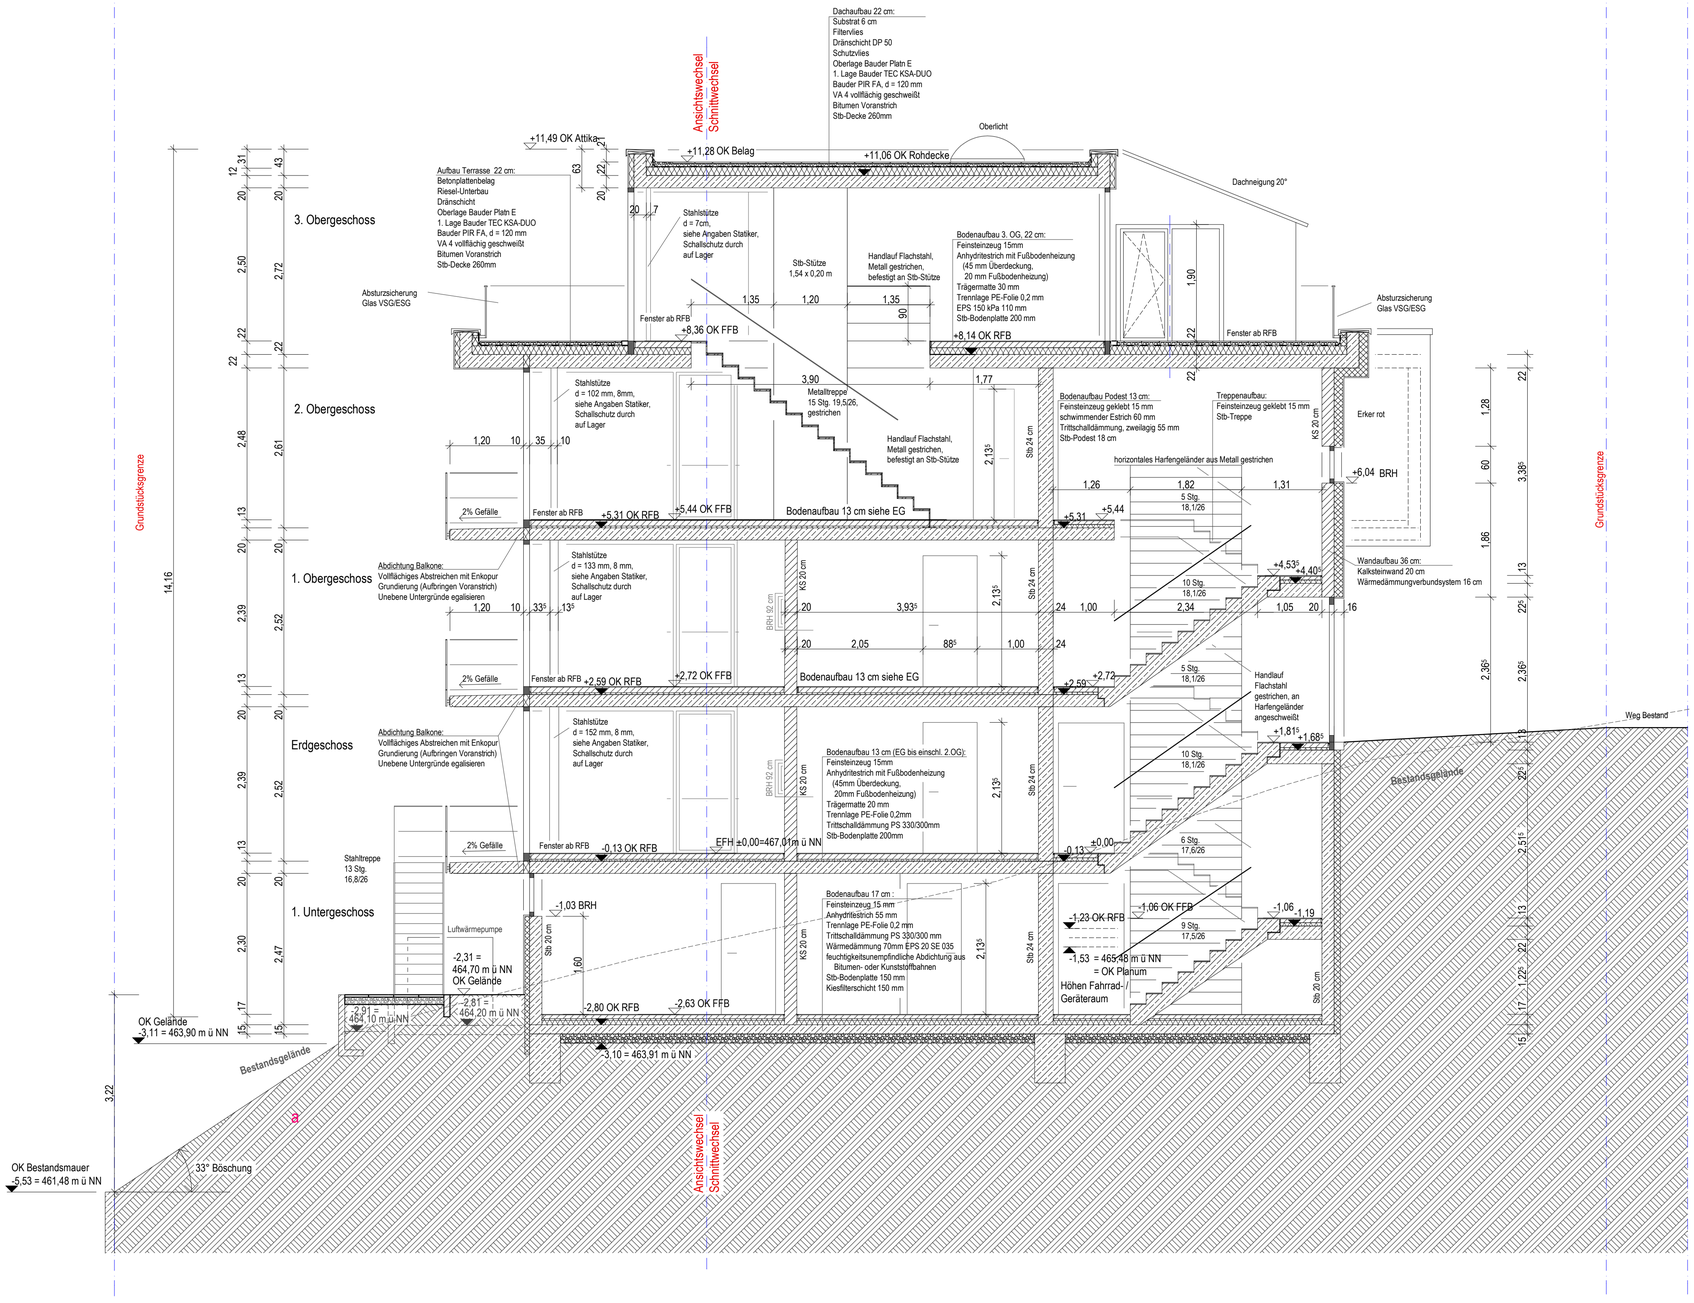

Höhe Sohle = UK Kiesfilterschicht

Alle Höhen bezogen auf OK FFB

Plan nur mit Statik, HLSE und übrigen Plänen gültig

Werkplan Schnitt B-B

Alle Maße und Angaben sind vom Unternehmer verantwortlich am Bau zu prüfen
Unstimmigkeiten sind sofort mit der Bauleitung zu klären.

Legende:

- Mauerwerk
- Stahlbeton
- Ständerwand
- Verglasung
- FFB Fertigfußboden
- RFB Rohfußboden
- OTS Obertürschliesser
- BD Bodeneinlauf
- RR Regenrohr
- BD Bodendurchbruch
- DD Deckendurchbruch
- WD Wanddurchbruch
- WS Wandschlitz

Datum	Index	Bearb.	Änderung
29.10.10	1	kt	Treppe von 2.OG ins 3.OG, Podeste Treppenhaus, Bodenaufbau EG bis 3.OG
17.11.10	2	kt	Außenwand Küche Nord verkürzt, BRH Küchenfenster EG und 1.OG,
			Küchenfenster 2. OG entfällt, Deckenaussparungen Einbauleuchten Wohnzimmer,
			Wanddurchbruch Abluft Küche EG, 1. OG und 2. OG
24.11.10	3	kt	Deckenstärke 2. OG, Stütze 3. OG
03.12.10	4	kt	Stützen Fassade EG, 1. OG, 2. OG
10.01.11	5	kt	Außenanlagen, Lage Treppe/ Treppenloch/ Wandscheibe Treppe, Lage und
			Größe Oberlicht, Lage Fassadenstützen 3. OG, Fußbodenaufbau 3. OG, Lage
			Decke über 3. OG
15.02.11	6	kt	Außenanlagen Lage Luftwärmepumpe, Lage Fassadenstützen 3. OG
06.04.11	7	kt	Dachaufbau, Aufbau Terrasse, Aufbau Balkon

BAUVORHABEN:

Neubau eines Mehrfamilienhauses in Stuttgart-Degerloch,

BAUHERR:

PLANVERFASSER:

Architektur- und Planungs GmbH Cavadini

Nägelestr. 3, 70597 Stuttgart
Tel: 0711 / 722 72 08 Fax: 0711 / 722 72-13
e-mail: cavadini@cavadini.de

PROJEKTNR.: **0715**

PLANFORMAT (MM): 840 x 594

DATUM: **13.09.2010**

PLANTITEL: **Schnitt B-B**

MASSTAB: **1:50**

PLAN NR.: **WP S 02**

INDEX: **7**